
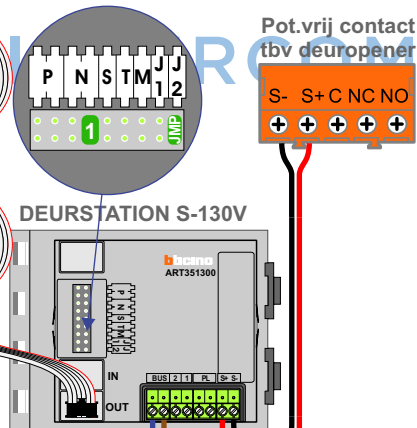


= systeemkabel
Bij andere getwiste kabel 66% afstand!
Bij ongetwiste kabel max. 50 meter buitenpost naar videofoon.
UTP op aanvraag.

M-50
De aders moeten echt OP de connector doorgelust worden!


VideoVerdeler
De aders moeten echt OP de klemmen doorgelust worden!

Haal de spanning van het systeem als je een digitizer monteert of demonteert

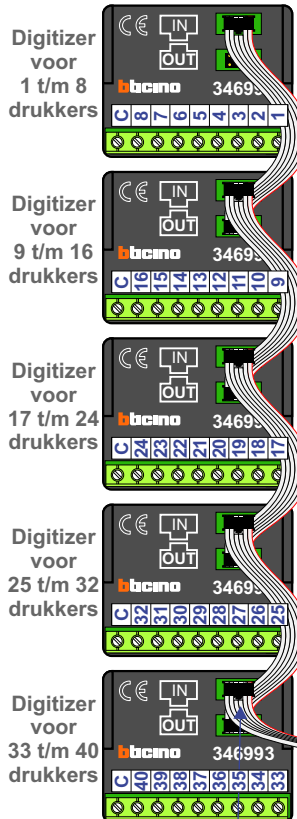

nokjes connectoren wijzen naar elkaar

Max. 50 meter

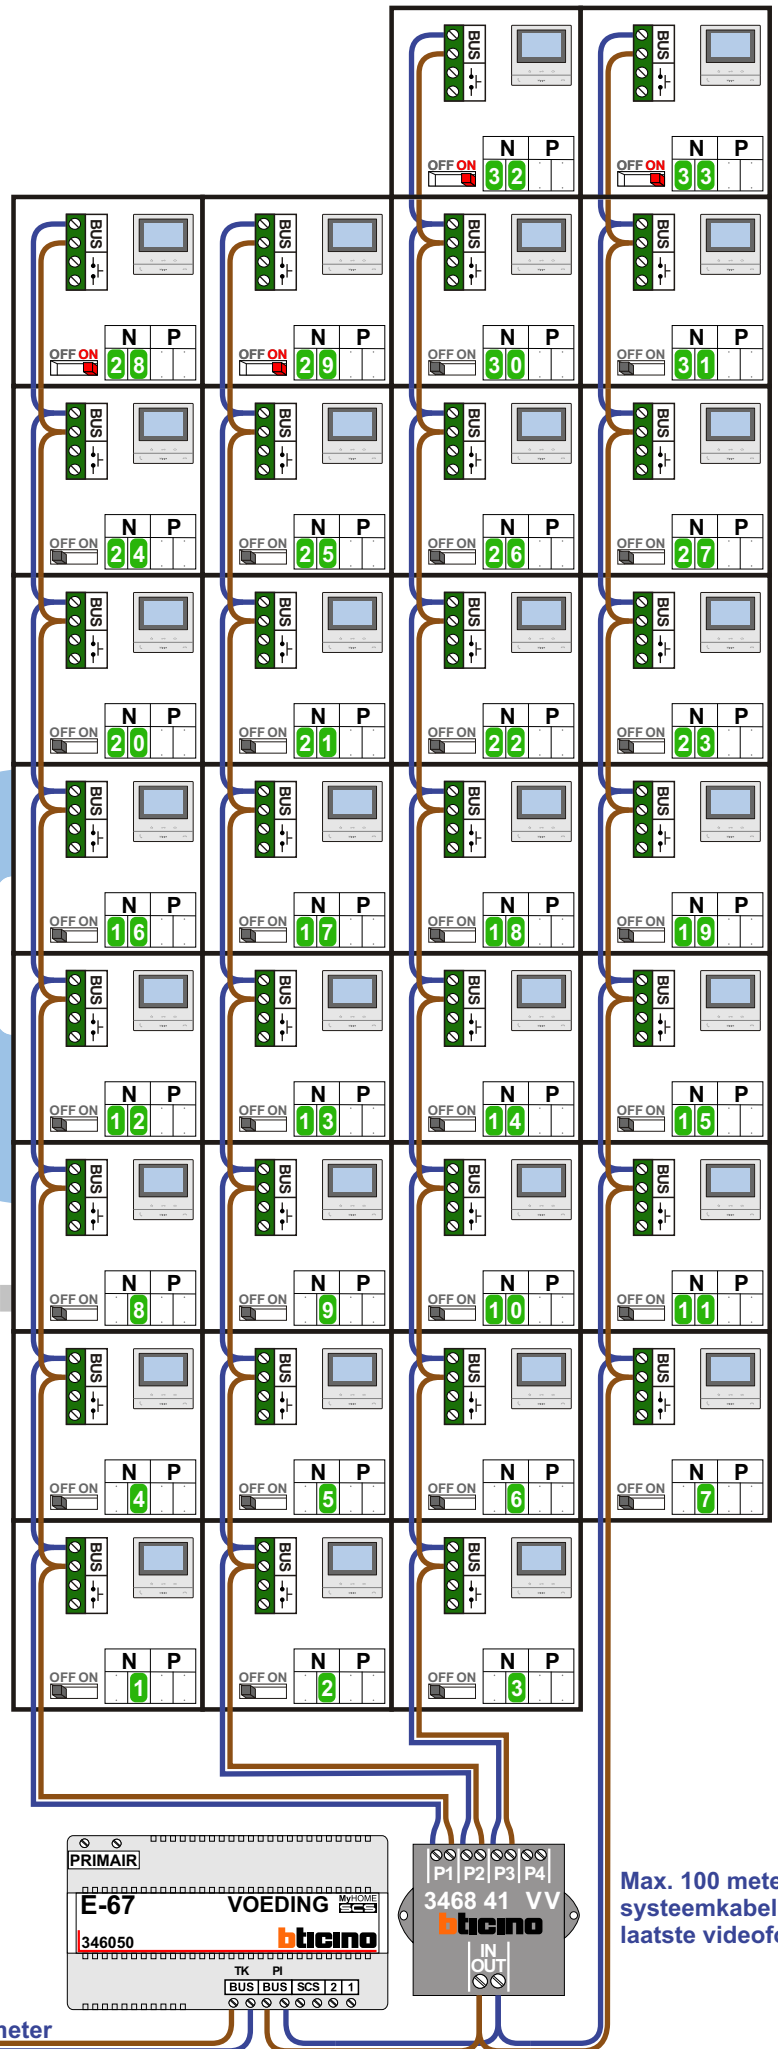

Max. 100 meter systeemkabel tot laatste videofoon

N-Waarde	Huisnummer	Switch-ON
1	1	
2	3	
3	5	
4	11	
5	13	
6	15	
7	17	
8	21	
9	23	
10	25	
11	27	
12	31	
13	33	
14	35	
15	37	
16	41	
17	43	
18	45	
19	47	
20	51	
21	53	
22	55	
23	57	
24	61	
25	63	
26	65	
27	67	
28	71	X
29	73	X
30	75	
31	77	
32	81	X
33	83	X

nelec

INTERCOM MADE EASY