

— = systeemkabel
Bij andere getwiste kabel 66% afstand!
Bij ongetwiste kabel max. 50 meter buitenpost naar videofoon.
UTP op aanvraag.


DD8 digitizer: flatcable

Connector van flatcable nokje juiste kant op bij aansluiten op DD8

Digitizers & flatcables

Niet monteren/demonteren onder spanning
Beldrukkers mogen wel


Haal de spanning van het systeem als je een digitizer monteert of demonteert

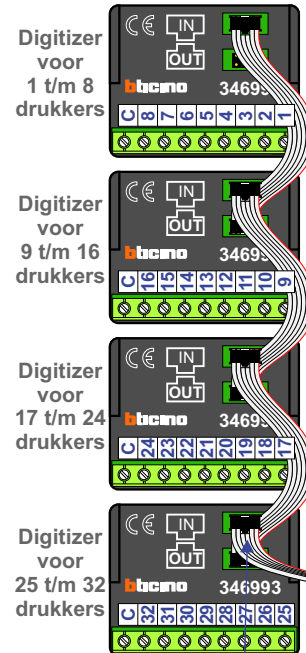


nokjes connectoren wijzen naar elkaar

Pot.vrij contact tbv deur opener


S- S+ C NC NO

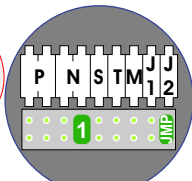

DEURSTATION S-130V

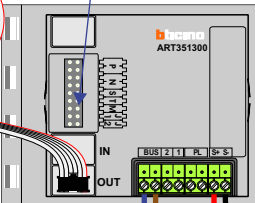

Max. 50 meter

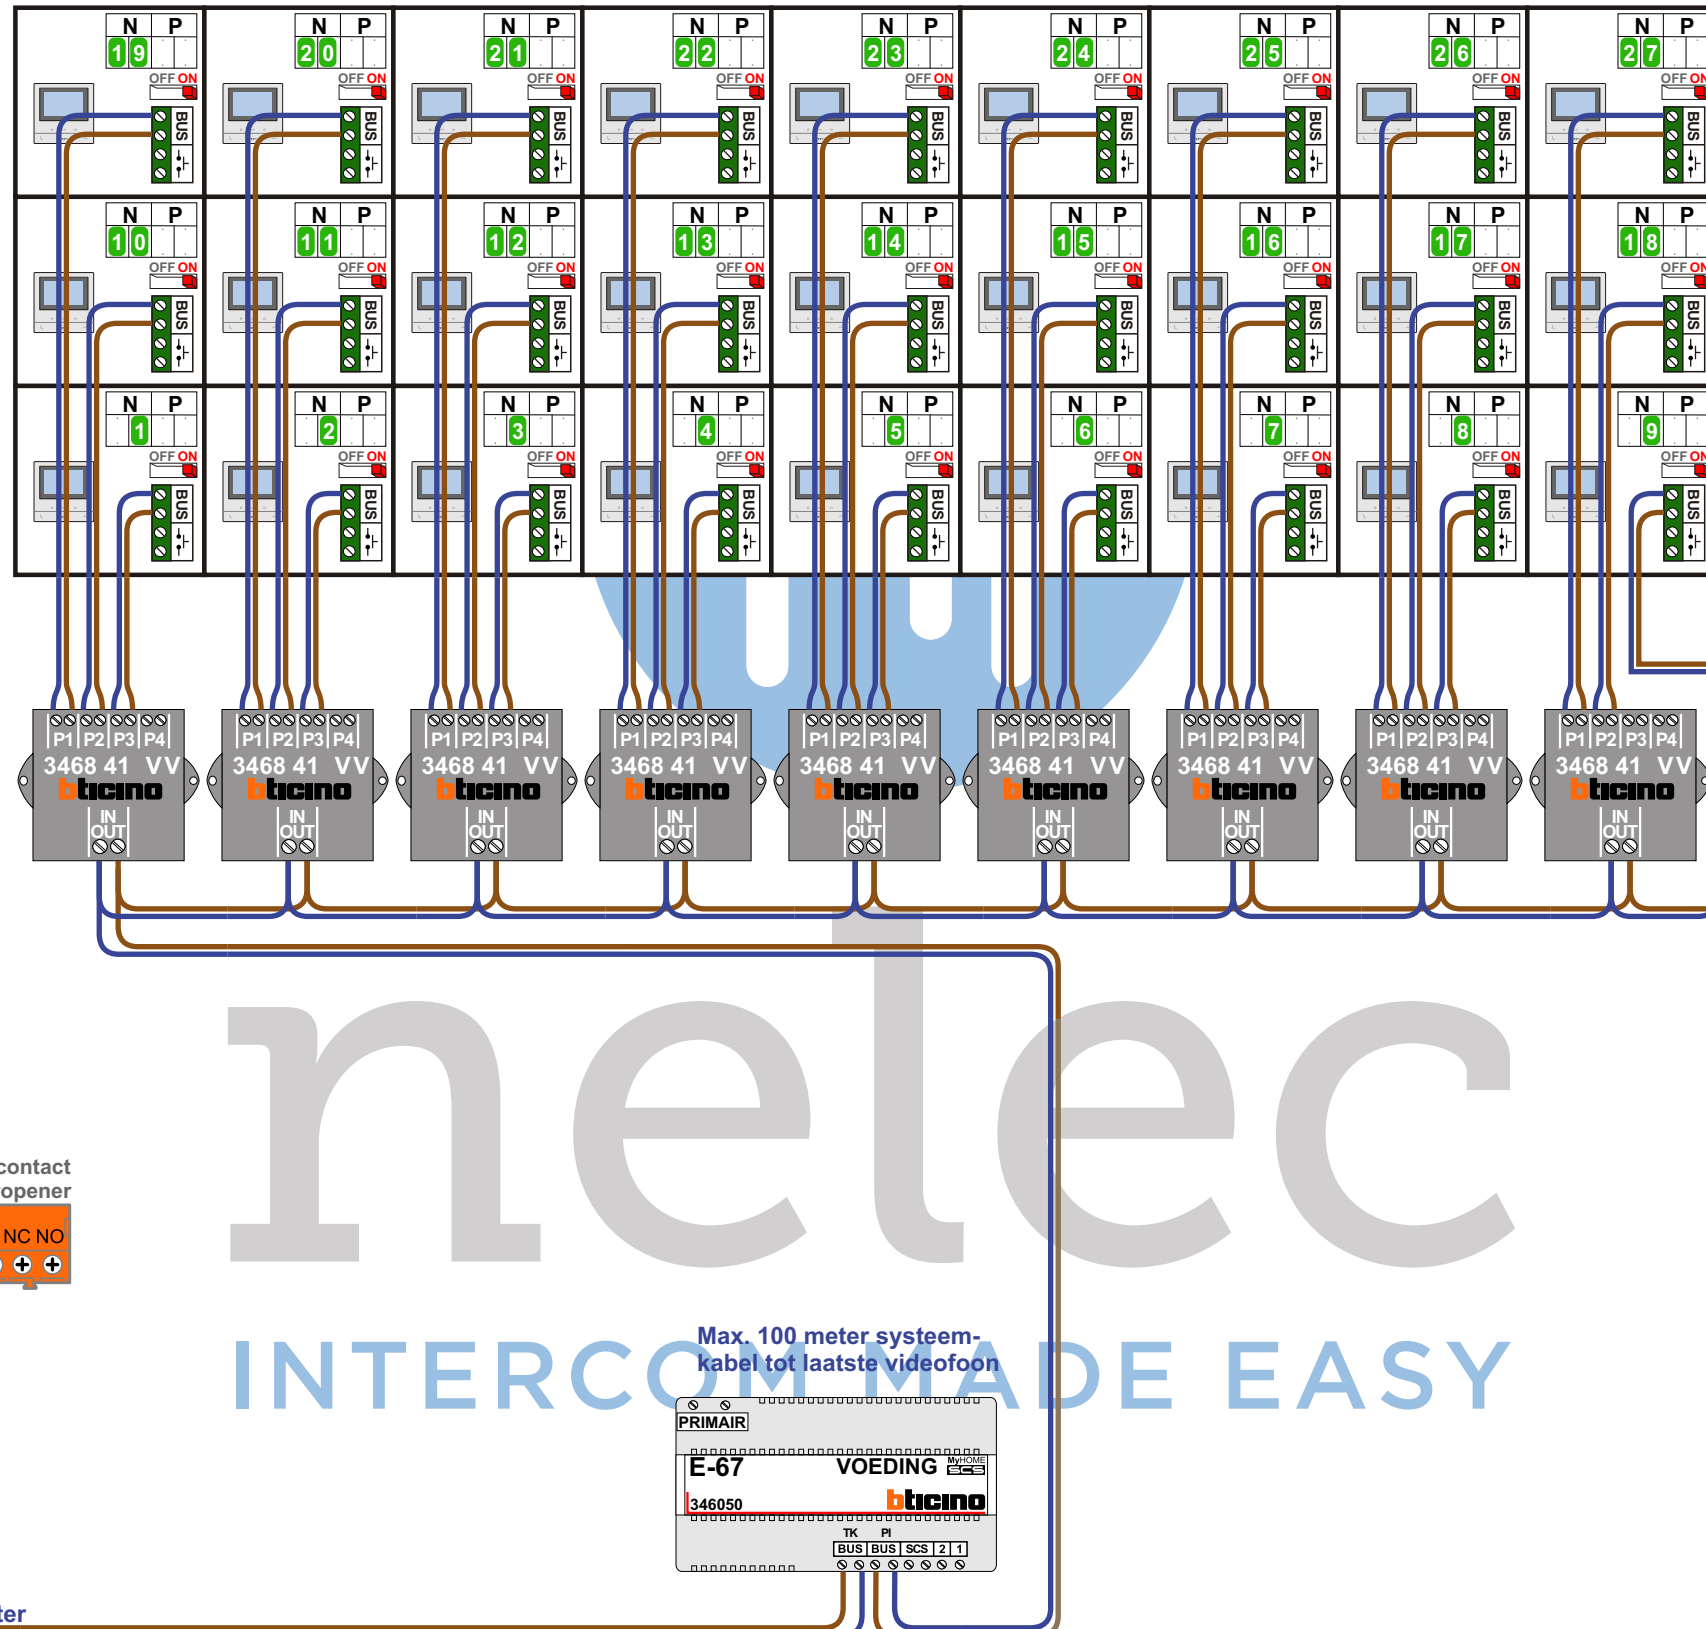

Max. 100 meter systeemkabel tot laatste videofoon




TWEEDRAADS BUS




Bij monteren/demonteren spanning eraf voorkomt defecten!

M-50

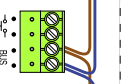

De aders moeten echt OP de connector doorgelust worden!

VideoVerdeleer

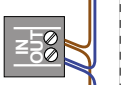

De aders moeten echt OP de klemmen doorgelust worden!

N-waarde	Huisnummer	Eindweerstand
1	153	X
2	155	X
3	157	X
4	159	X
5	161	X
6	163	X
7	165	X
8	167	X
9	169	X
10	171	X
11	173	X
12	175	X
13	177	X
14	179	X
15	181	X
16	183	X
17	185	X
18	187	X
19	189	X
20	191	X
21	193	X
22	195	X
23	197	X
24	199	X
25	201	X
26	203	X
27	205	X

nelec
INTERCOM MADE EASY

— = systeemkabel
Bij andere getwiste kabel 66% afstand!
Bij ongetwiste kabel max. 50 meter buitenpost naar videofoon.
UTP op aanvraag.

DD8 digitizer: flatcable


IN
OUT

Connector van flatcable nokje juiste kant op bij aansluiten op DD8

Digitizers & flatcables

Niet monteren/demonteren onder spanning
Beldrukkers mogen wel


Haal de spanning van het systeem als je een digitizer monteert of demonteert

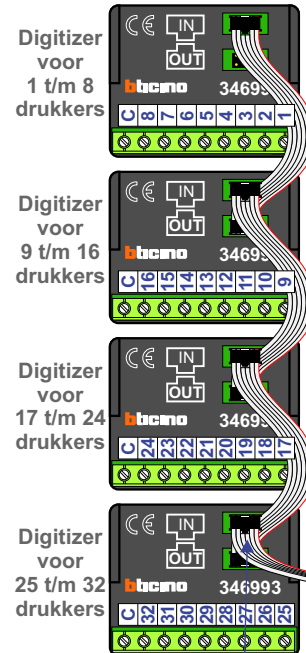

nokjes connectoren wijzen naar elkaar

Pot.vrij contact tbv deur opener

S- S+ C NC NO

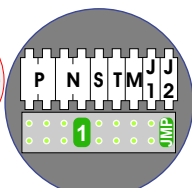


DEURSTATION S-130V

ART351300

IN OUT

BUS 1 2 

Max. 50 meter

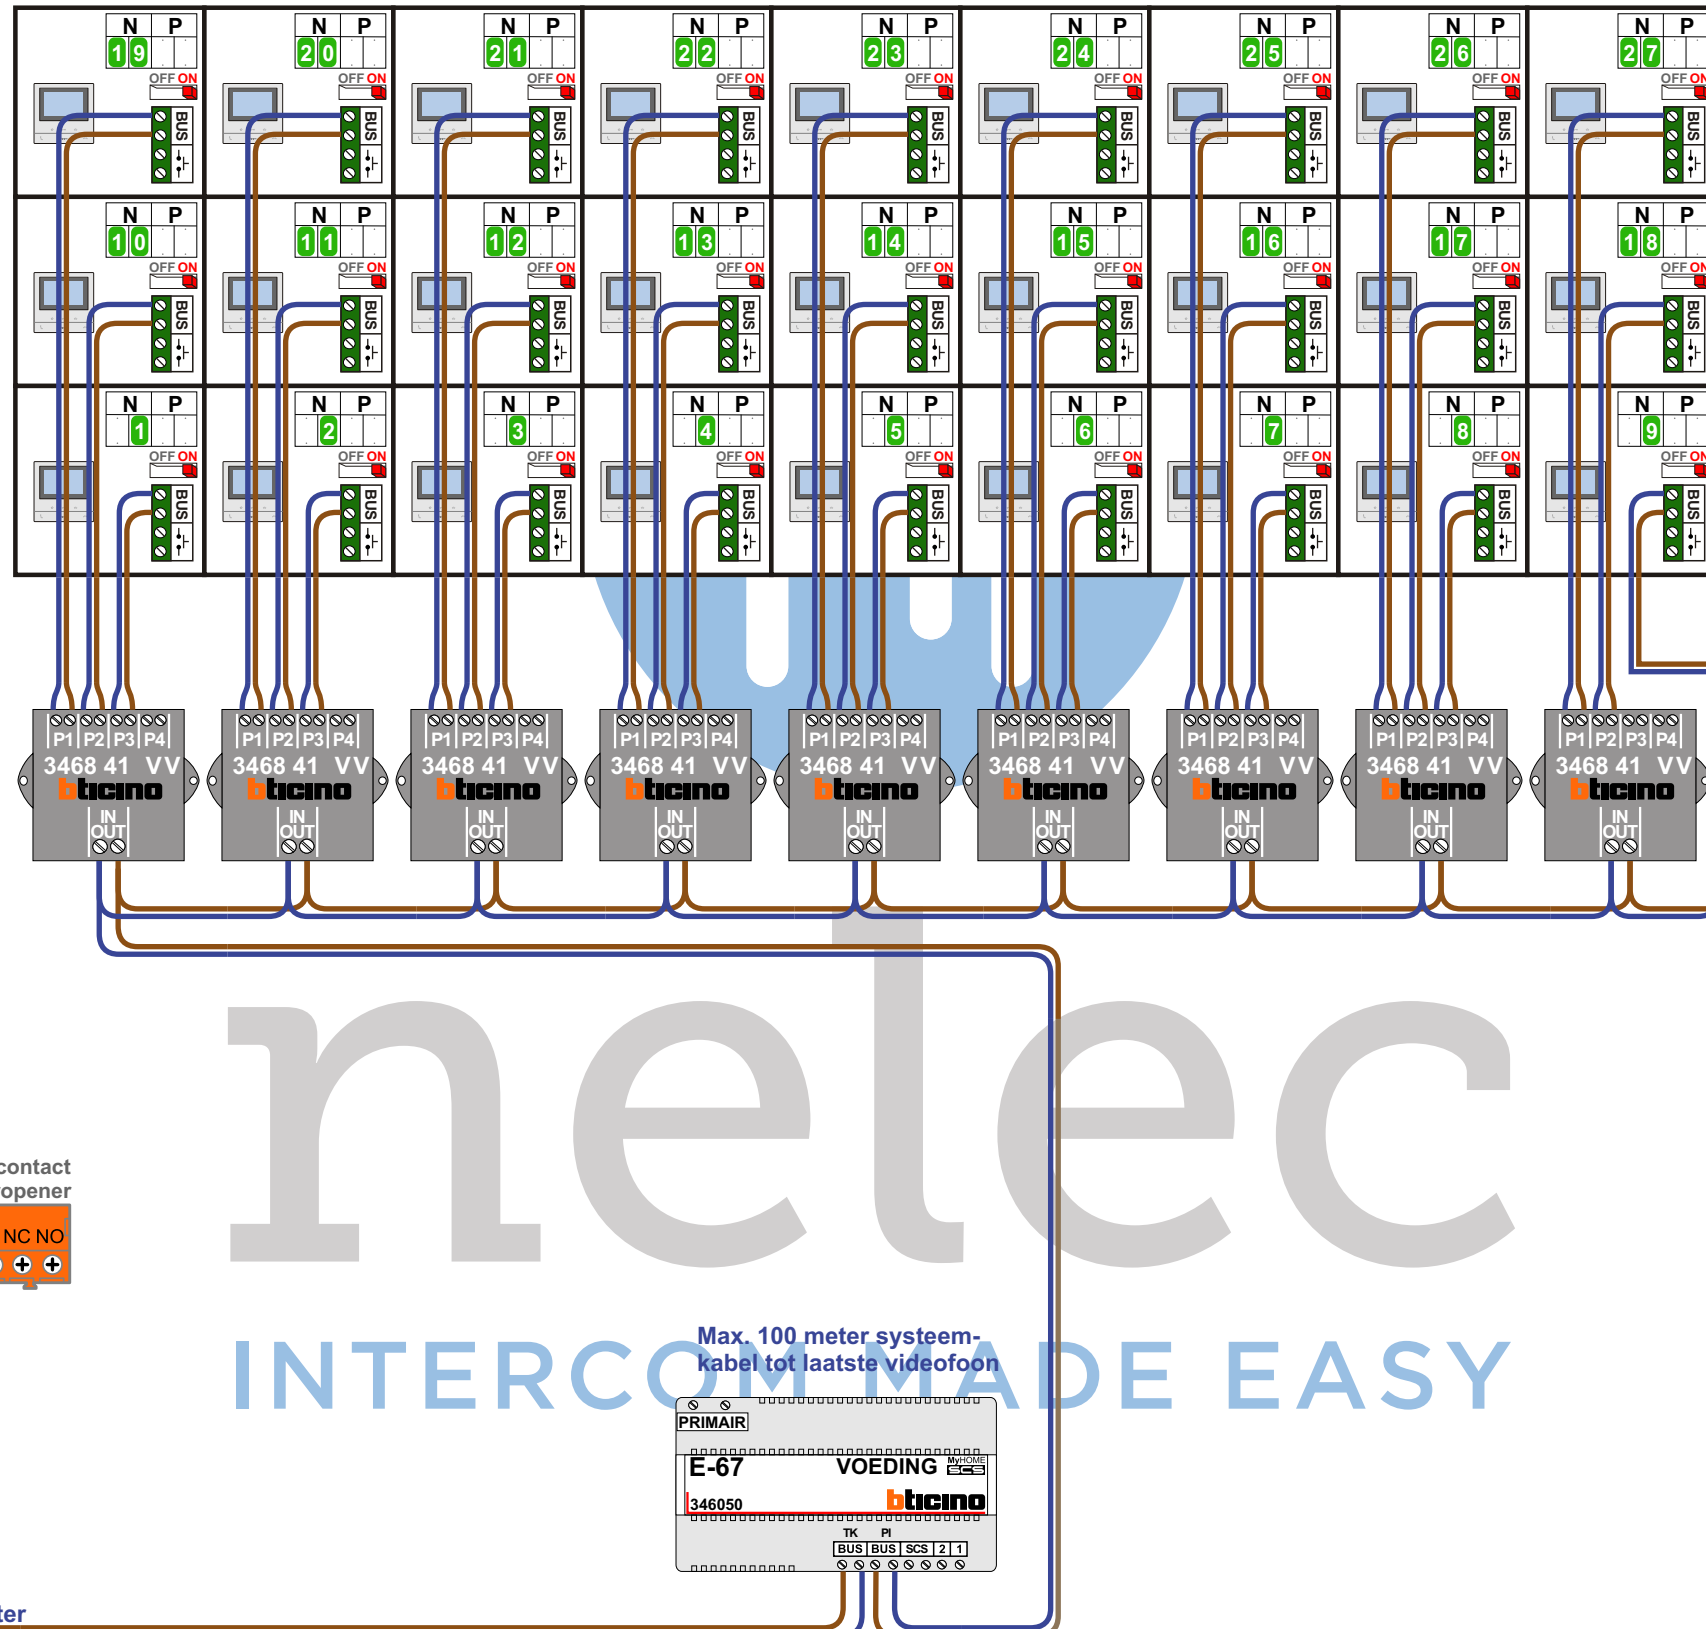

Max. 100 meter systeemkabel tot laatste videofoon




TWEEDRAADS BUS




Bij monteren/demonteren spanning eraf voorkomt defecten!

M-50

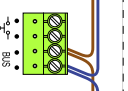


De aders moeten echt OP de connector doorgelust worden!

VideoVerdeleer

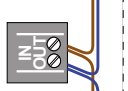

De aders moeten echt OP de klemmen doorgelust worden!

N-waarde	Huisnummer	Eindweerstand
1	153	X
2	155	X
3	157	X
4	159	X
5	161	X
6	163	X
7	165	X
8	167	X
9	169	X
10	171	X
11	173	X
12	175	X
13	177	X
14	179	X
15	181	X
16	183	X
17	185	X
18	187	X
19	189	X
20	191	X
21	193	X
22	195	X
23	197	X
24	199	X
25	201	X
26	203	X
27	205	X

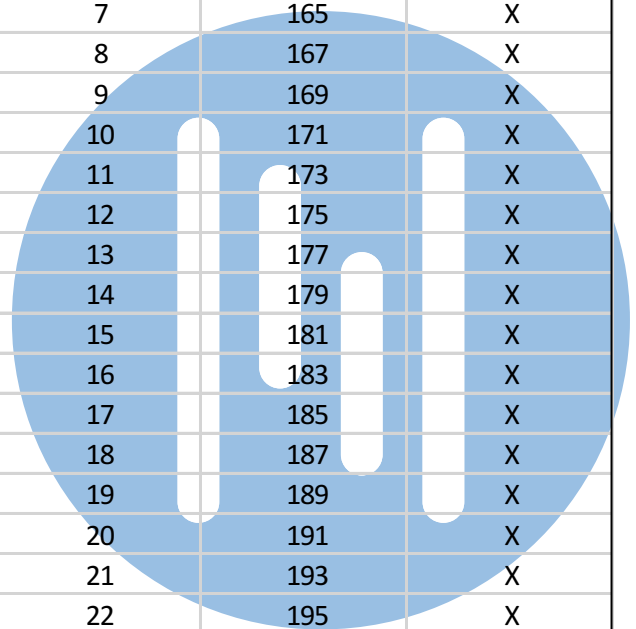

nelec
 INTERCOM MADE EASY