

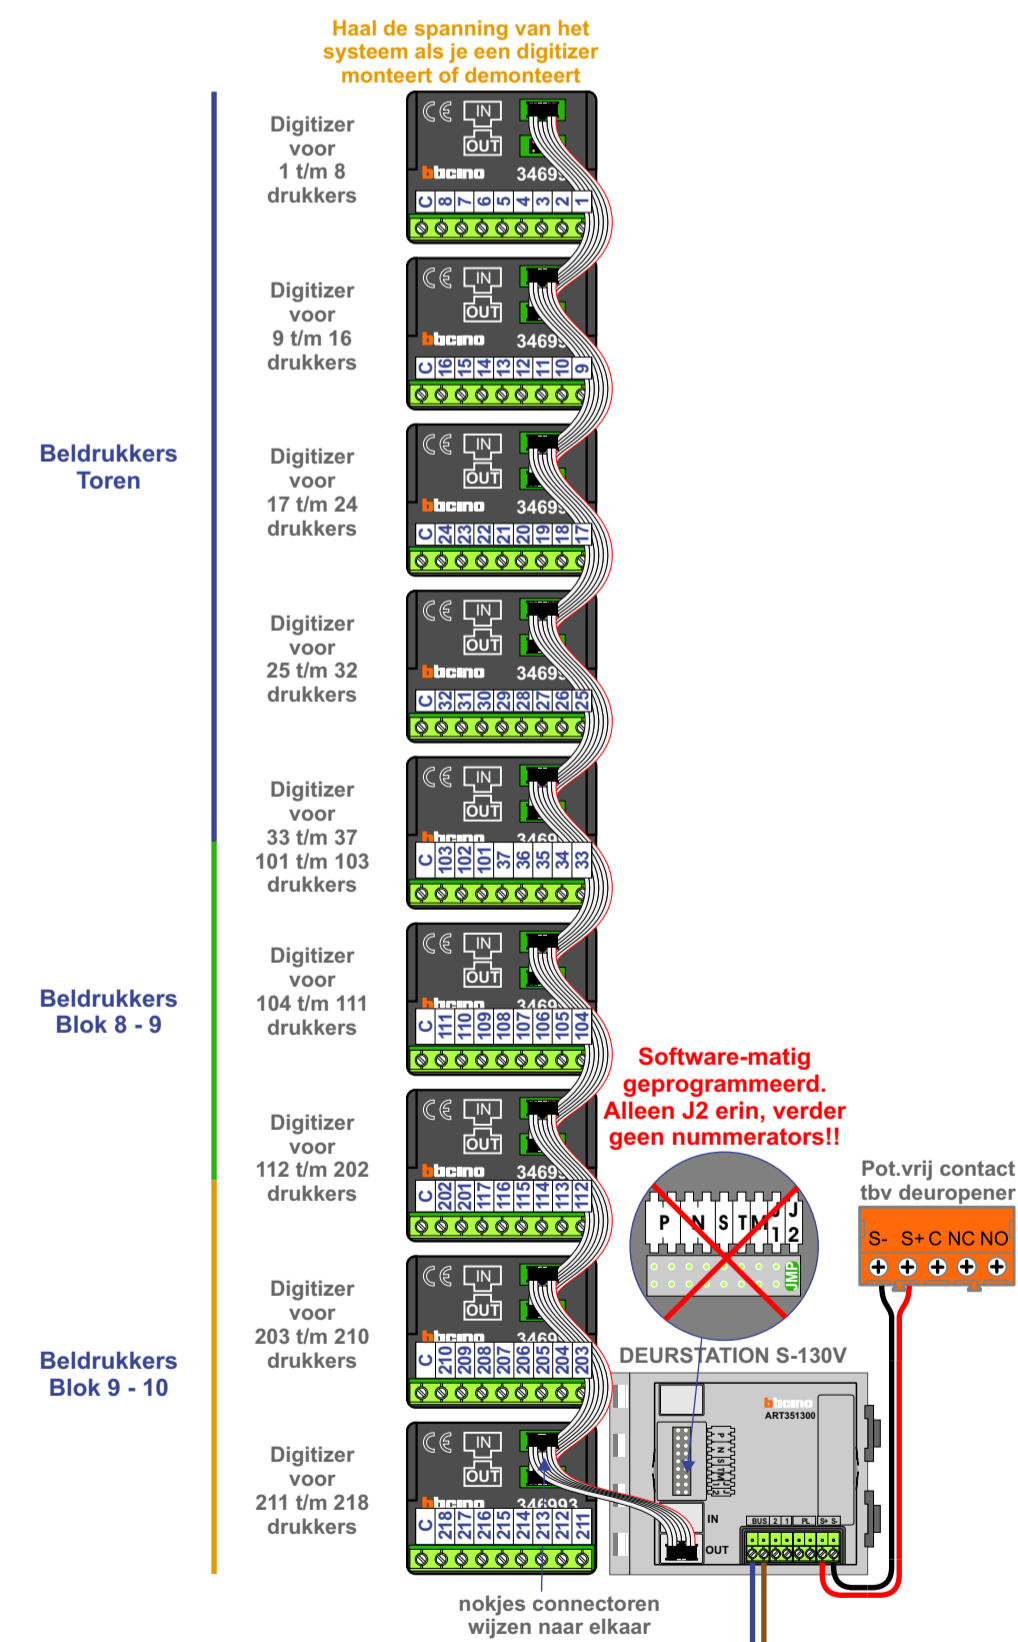


Bontweverij toren - even nummers 2-74
37 appartementen

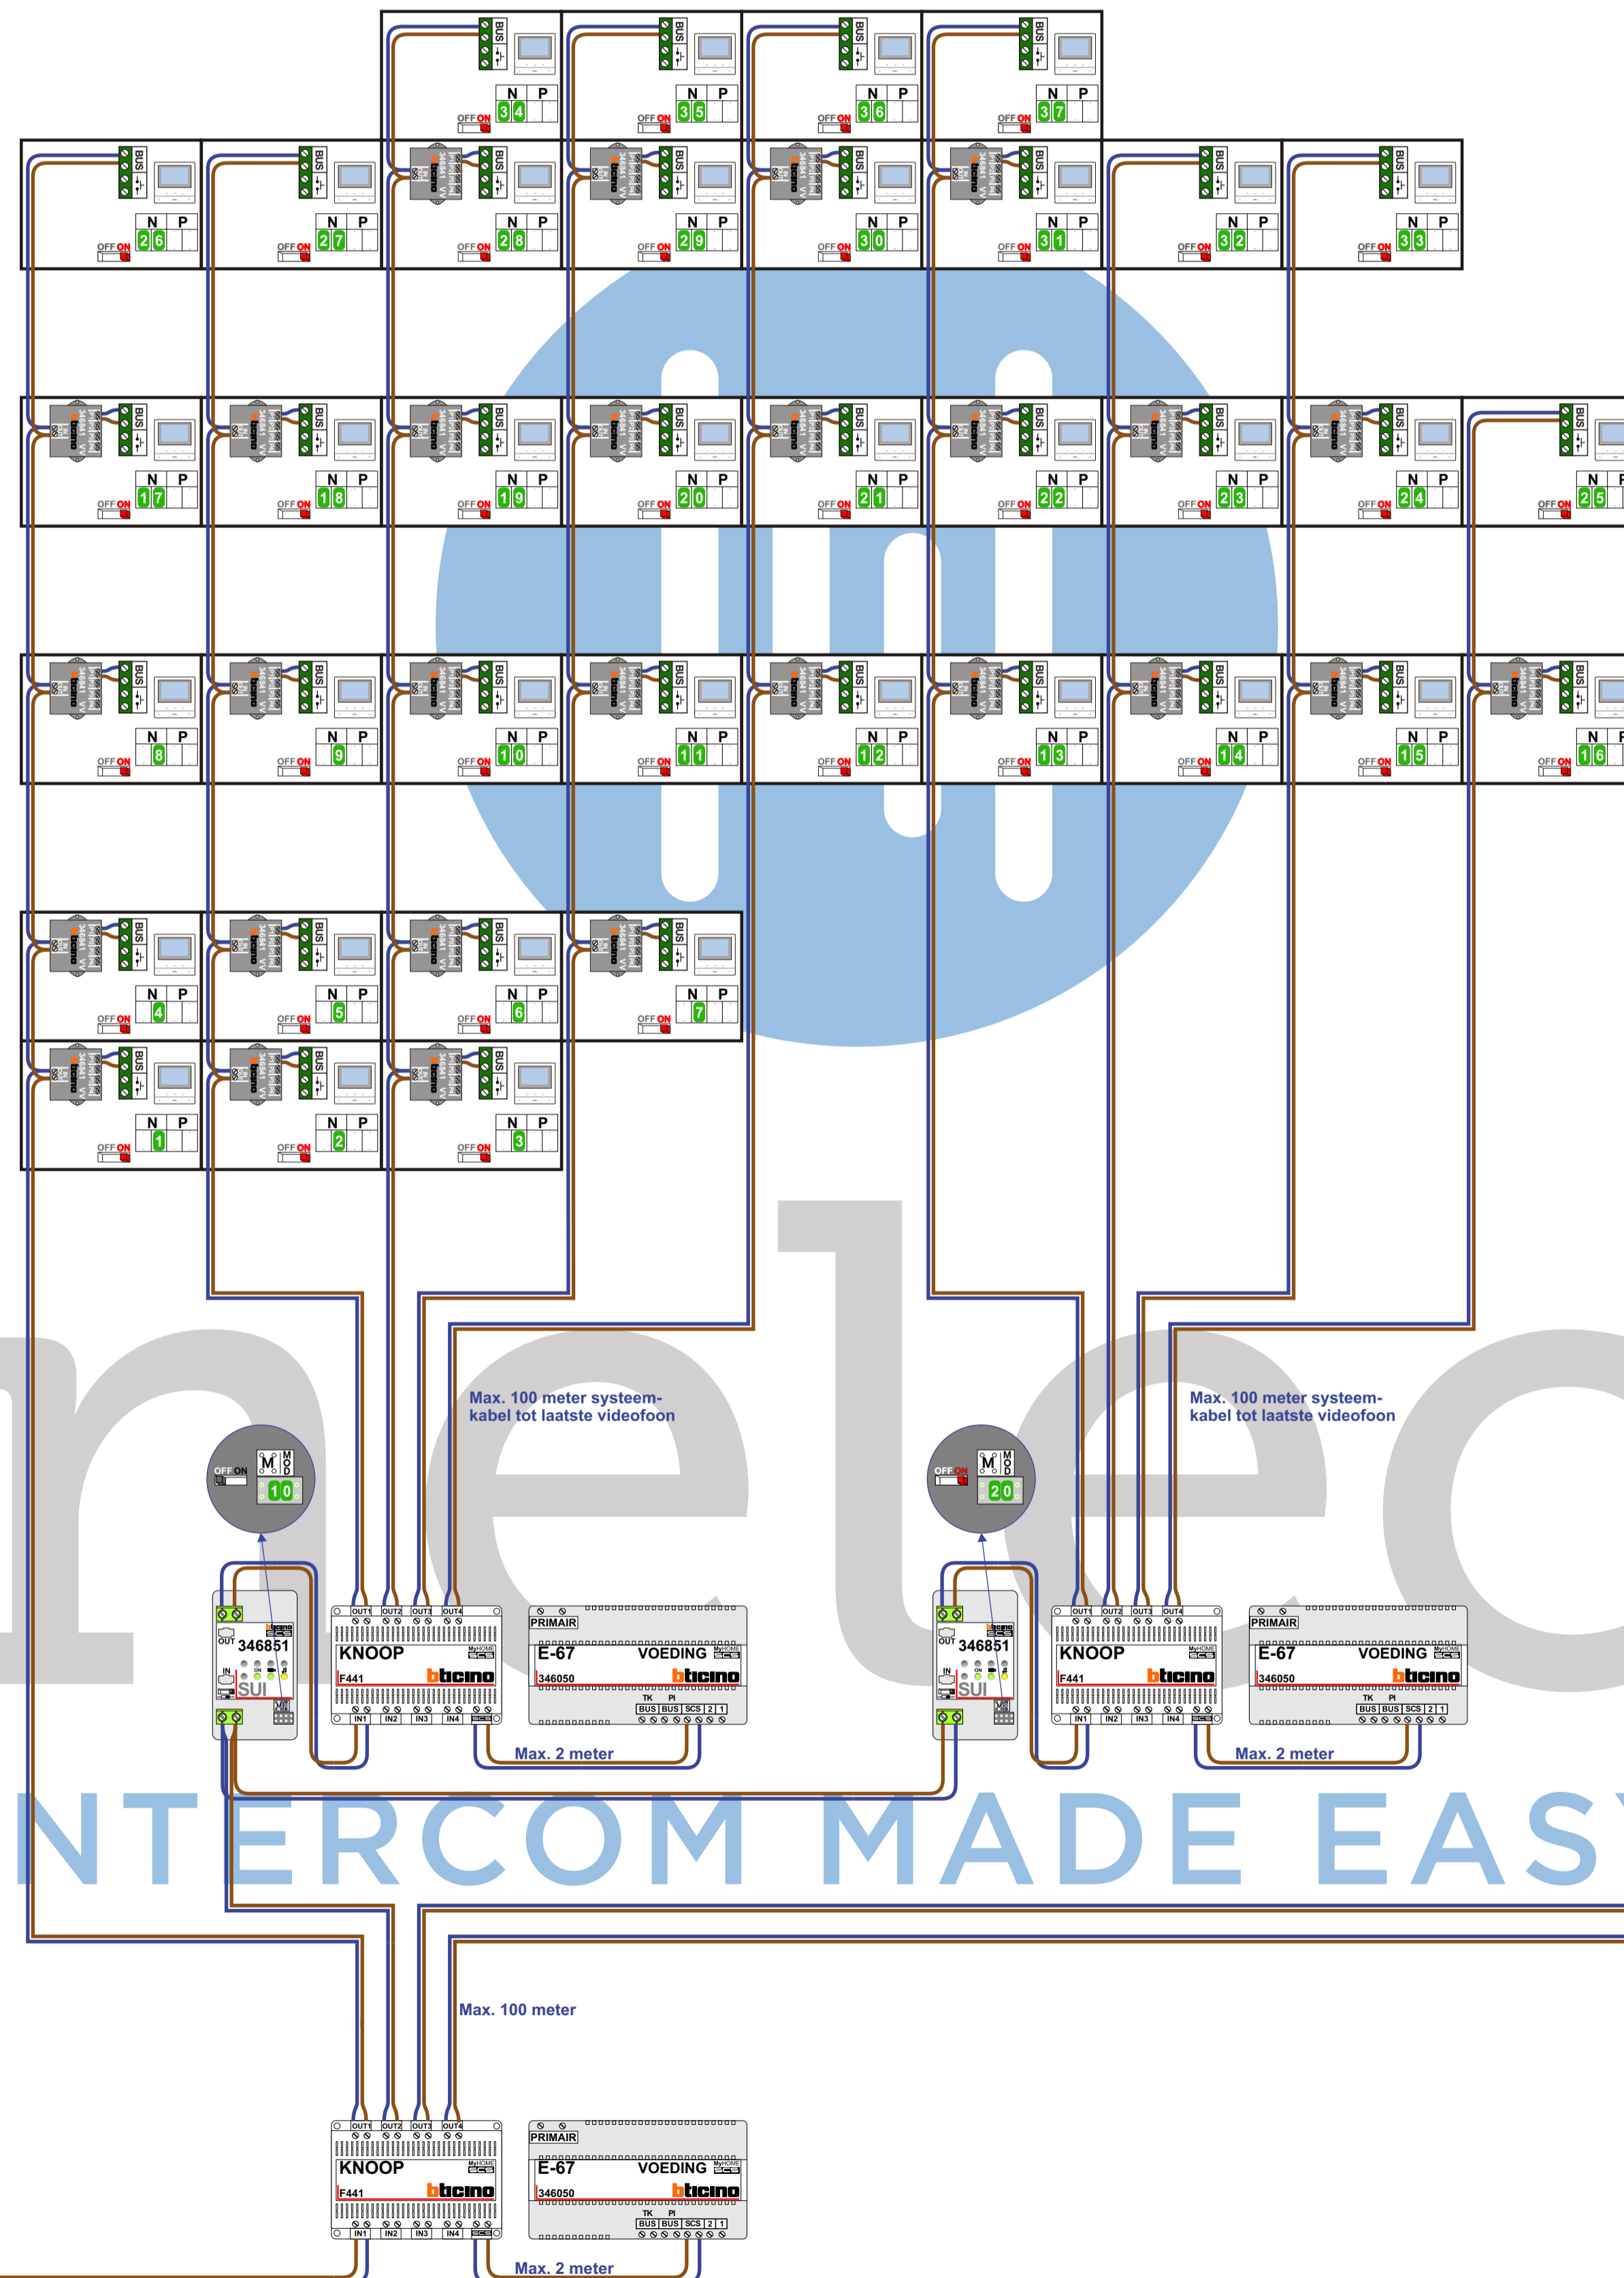

Kabel naar Blok 8 / 9
Kabel naar Blok 9 / 10

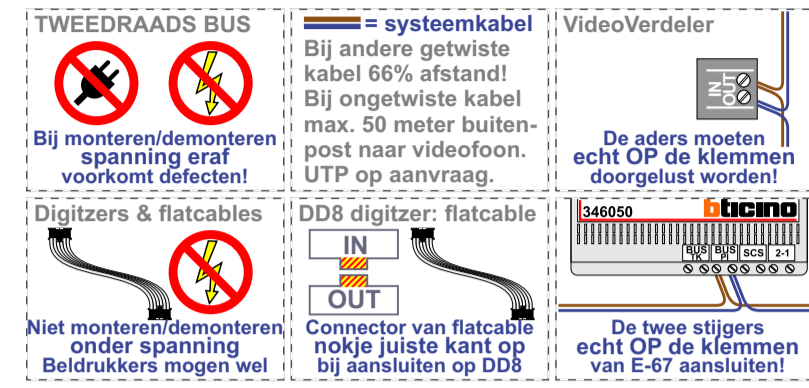


Blok 8 Beukinkstraat 79-91
7 appartementen

Blok 9 Links Hessenpad 2-42
10 appartementen

Blok 9 Rechts Hessenpad 2-42
11 appartementen

Blok 10 Veenstraat 70A-80A
7 appartementen

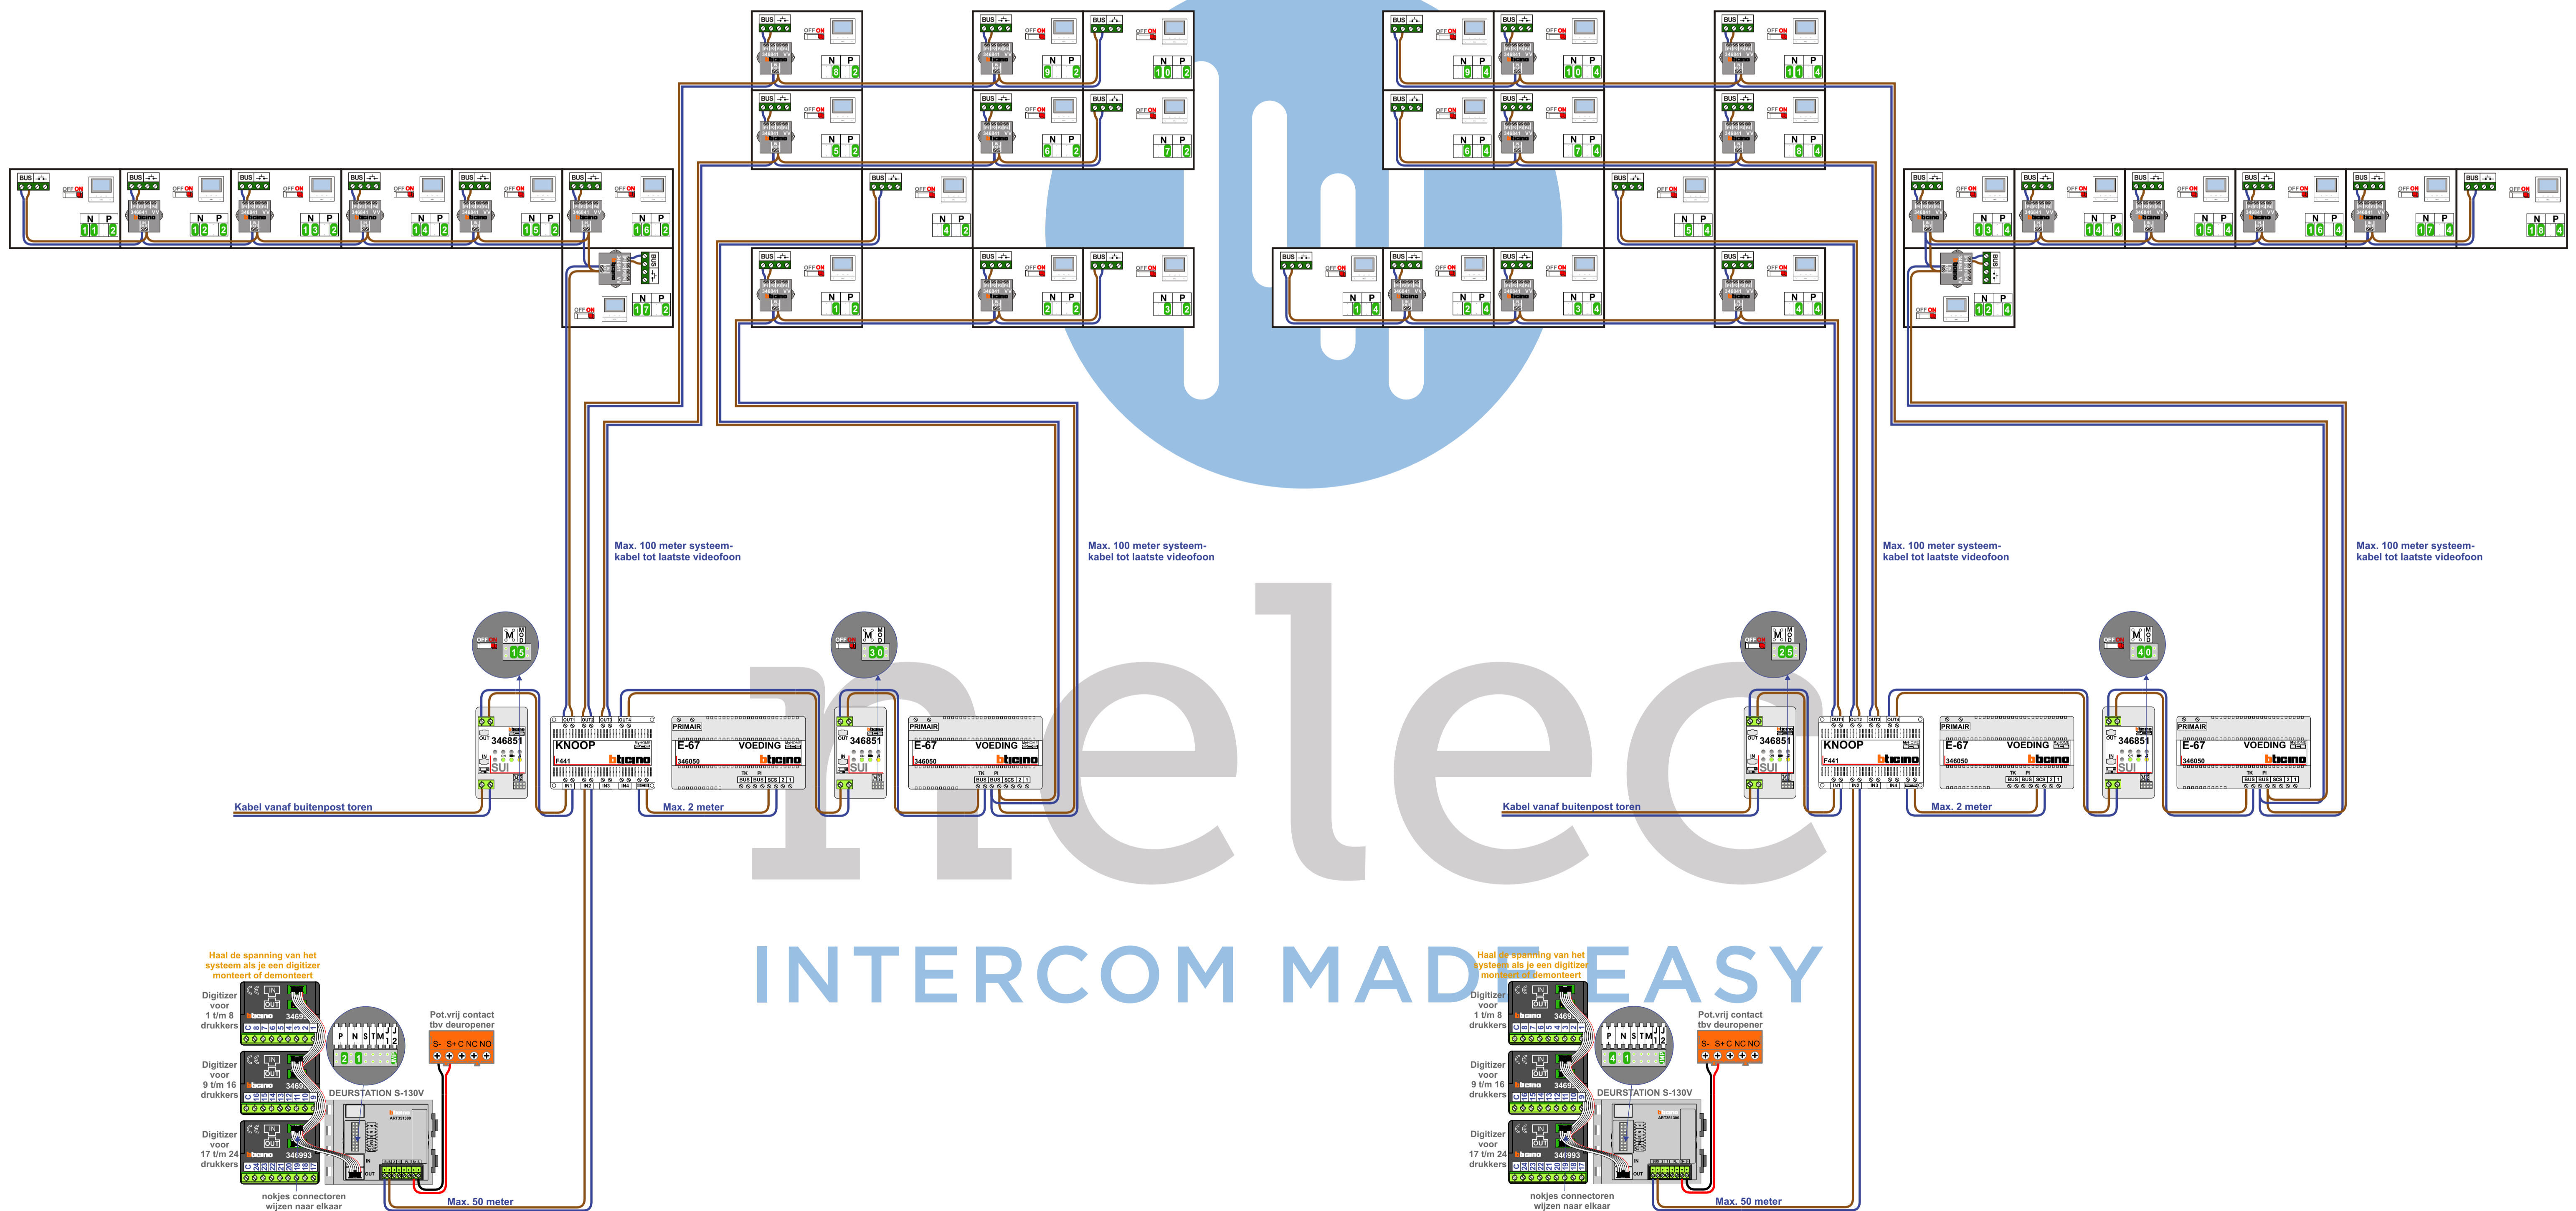

**Bontweverij toren - even nummers 2-74
37 appartementen**

N-Waarde	Huisnummer	Switch-ON
1	2	X
2	4	X
3	6	X
4	8	X
5	10	X
6	12	X
7	14	X
8	16	X
9	18	X
10	20	X
11	22	X
12	24	X
13	26	X
14	28	X
15	30	X
16	32	X
17	34	X
18	36	X
19	38	X
20	40	X
21	42	X
22	44	X
23	46	X
24	48	X
25	50	X
26	52	X
27	54	X
28	56	X
29	58	X
30	60	X
31	62	X
32	64	X
33	66	X
34	68	X
35	70	X
36	72	X
37	74	X

**Blok 8 Beukinkstraat 79-91
7 appartementen**

N-Waarde Videofoon	N-Waarde Buitenpost toren	N-Waarde Buitenpost lokaal	Huisnummer	Switch-ON
1	101	1	2	X
2	102	2	4	X
3	103	3	6	X
4	104	4	16	X
5	105	5	18	X
6	106	6	20	X
7	107	7	22	X
8	108	8	24	X
9	109	9	26	X
10	110	10	28	X
11	111	11	79	X
12	112	12	81	X
13	113	13	83	X
14	114	14	85	X
15	115	15	87	X
16	116	16	89	X
17	117	17	91	X

**Blok 9 Links Hessenpad 2-42
10 appartementen**

**Blok 9 Rechts Hessenpad 2-42
11 appartementen**

N-Waarde Videofoon	N-Waarde Buitenpost toren	N-Waarde Buitenpost lokaal	Huisnummer	Switch-ON
1	201	1	8	X
2	202	2	10	X
3	203	3	12	X
4	204	4	14	X
5	205	5	30	X
6	206	6	32	X
7	207	7	34	X
8	208	8	36	X
9	209	9	38	X
10	210	10	40	X
11	211	11	42	X
12	212	12	80	X
13	213	13	70A	X
14	214	14	72A	X
15	215	15	74A	X
16	216	16	76A	X
17	217	17	78A	X
18	218	18	80A	X

**Blok 10 Veenstraat 70A-80A
7 appartementen**

INTERCOM MADE EASY