

**Indeling gebouw onbekend**

**TWEEDRAADS BUS**



Bij monteren/demonteren spanning eraf voorkomt defecten!


— = systeemkabel  
Bij andere getwiste kabel 66% afstand!  
Bij ongetwiste kabel max. 50 meter buitenpost naar videofoon.  
UTP op aanvraag.

**Digitizers & flatcables**




Niet monteren/demonteren onder spanning  
Beldrukkers mogen wel

**M-50**

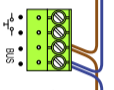



De aders moeten echt OP de connector doorgelust worden!

**VideoVerdeler**

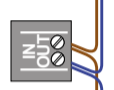

De aders moeten echt OP de klemmen doorgelust worden!

Haal de spanning van het systeem als je een digitizer monteert of demonteert

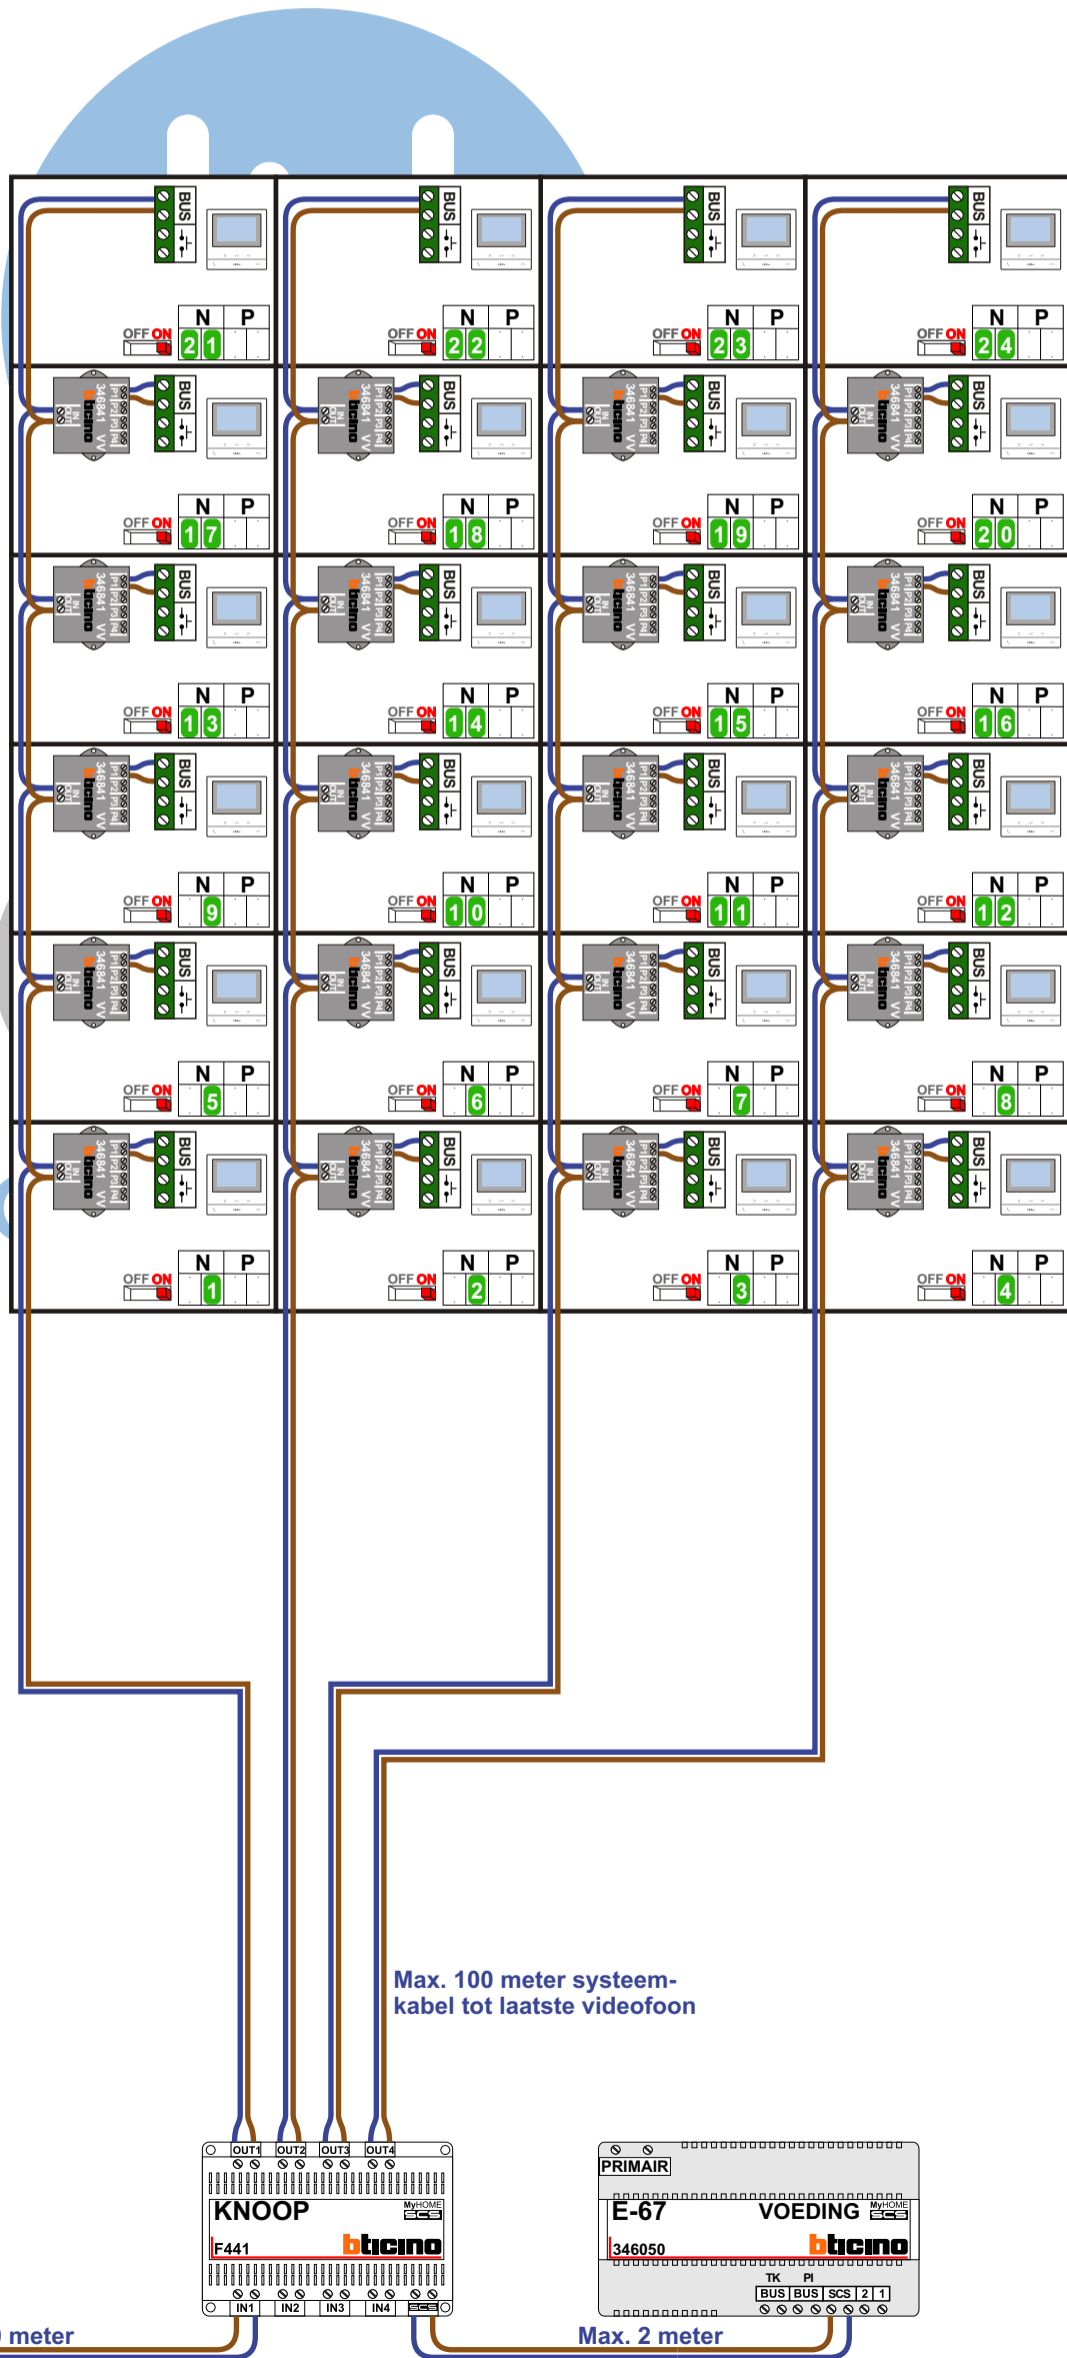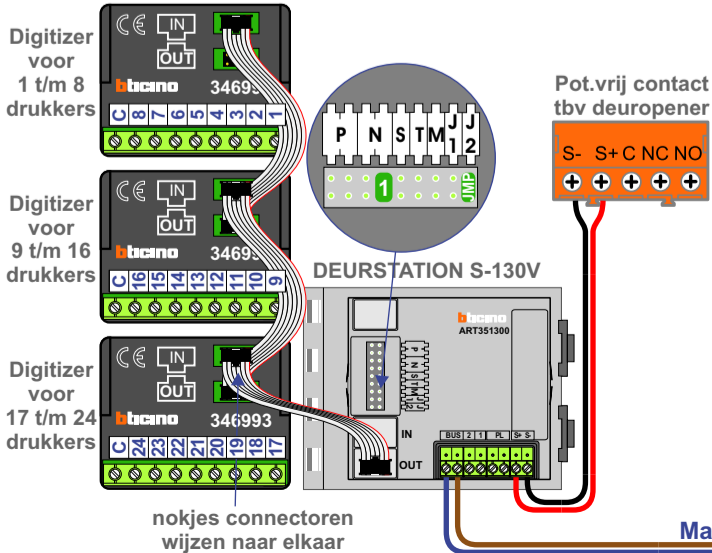

N-Waarde	Huisnummer	Switch-ON
1	2	X
2	4	X
3	6	X
4	8	X
5	10	X
6	12	X
7	14	X
8	16	X
9	18	X
10	20	X
11	22	X
12	24	X
13	26	X
14	28	X
15	30	X
16	32	X
17	34	X
18	36	X
19	38	X
20	40	X
21	42	X
22	44	X
23	46	X
24	48	X