

— = systeemkabel
Bij andere getwiste kabel **66%** afstand!
Bij ongetwiste kabel **max. 50 meter** buitenpost naar videofoon.
UTP op aanvraag.

DD8 digitizer: flatcable



Digitizers & flatcables



M-50




VideoVerdeler





TWEEDRAADS BUS



Bij monteren/demonteren **spanning eraf** voorkomt defecten!

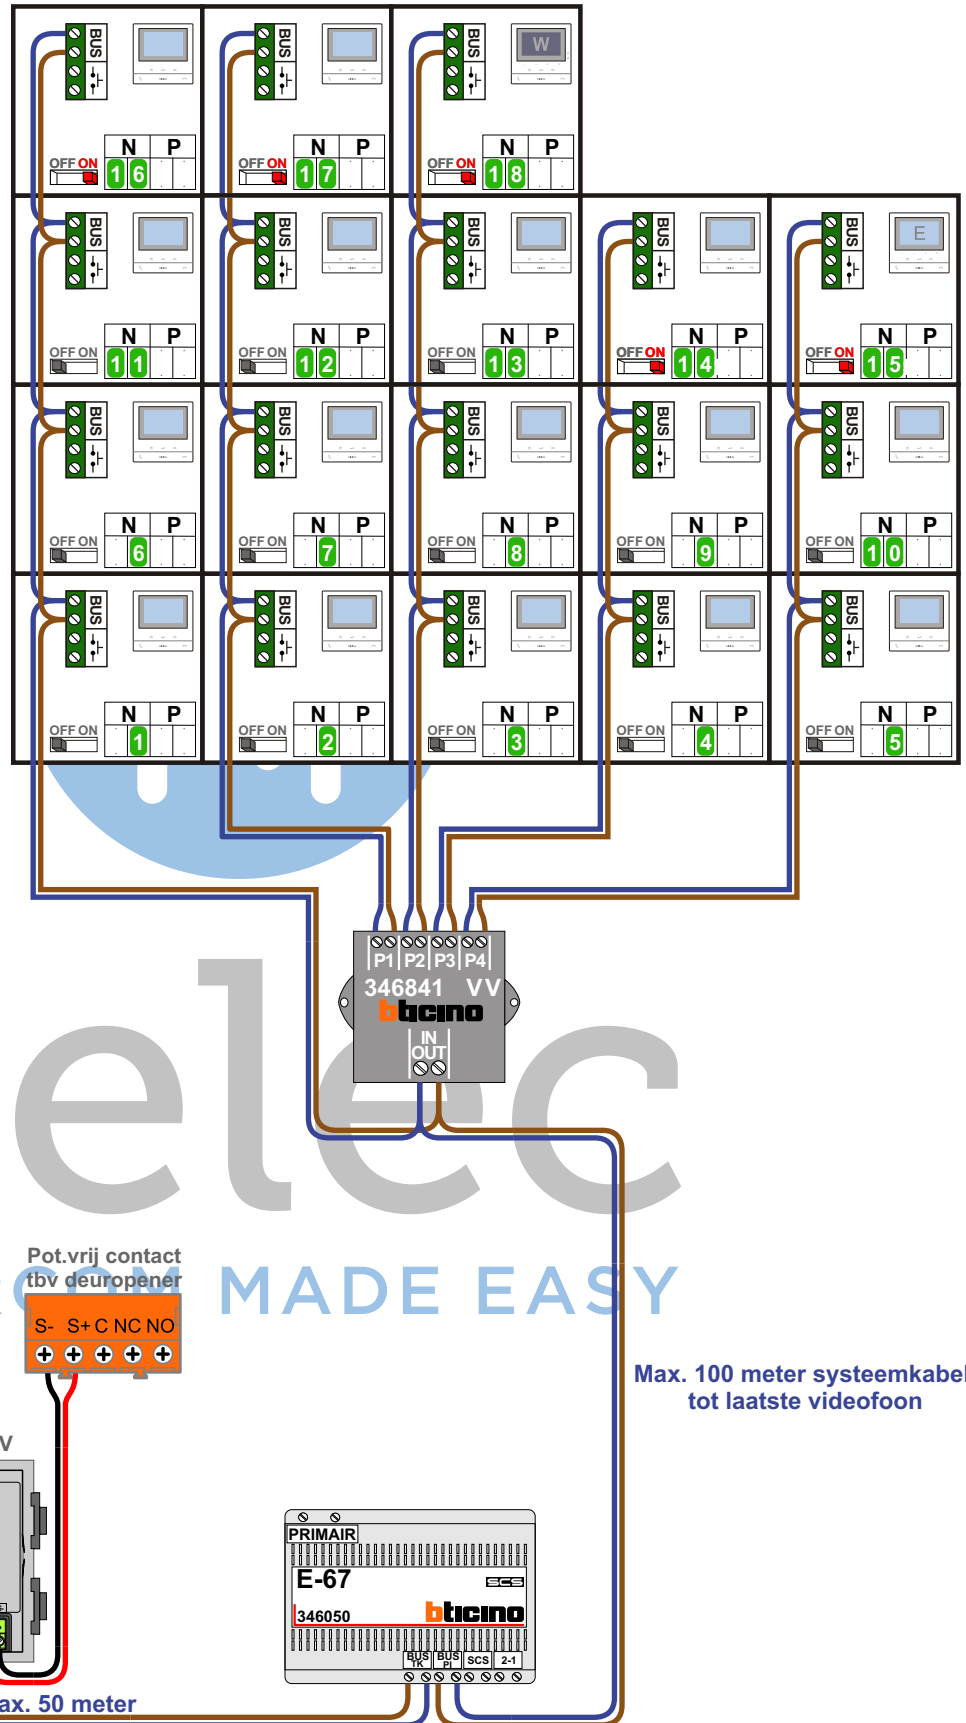

Haal de spanning van het systeem als je een digitizer monteert of demonteert

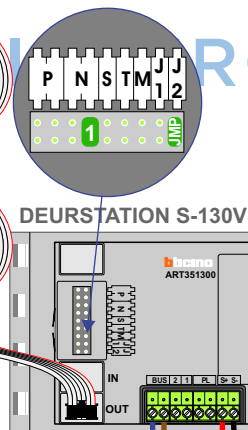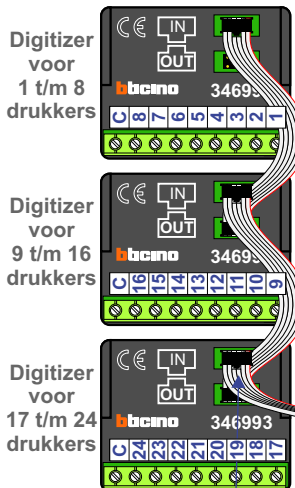


nokjes connectoren wijzen naar elkaar

Max. 50 meter

Max. 100 meter systeemkabel tot laatste videofoon

N-waarde	Huisnummer	Eindweerstand	Videofoon
1	101		M-50b
2	102		M-50b
3	103		M-50b
4	104		M-50b
5	105		M-50b
6	201		M-50b
7	202		M-50b
8	203		M-50b
9	204		M-50b
10	205		M-50b
11	301		M-50b
12	302		M-50b
13	303		M-50b
14	304	X	M-50b
15	305	X	M-50E
16	401	X	M-50b
17	402	x	M-50b
18	403	X	M-50WiFi

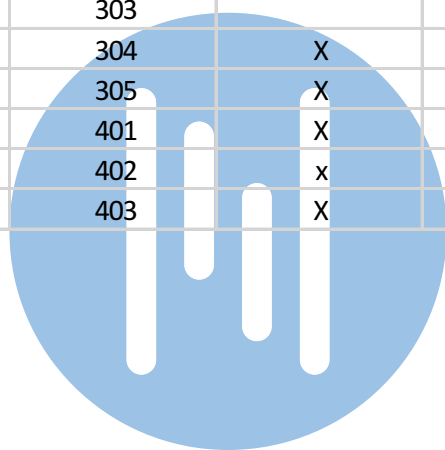

nelec

INTERCOM MADE EASY