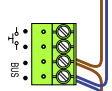
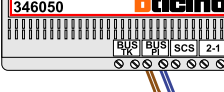


— = systeemkabel
Bij andere getwiste kabel 66% afstand!
Bij ongetwiste kabel max. 50 meter buitenpost naar videofoon.
UTP op aanvraag.

Digitizers & flatcables

Niet monteren/demonteren onder spanning
Beldrukkers mogen wel

M-50

De aders moeten echt OP de connector doorgelust worden!

346050 bticino

De twee stijgers echt OP de klemmen van E-67 aansluiten!


TWEEDRAADS BUS



Bij monteren/demonteren spanning eraf voorkomt defecten!




nelec
INTERCOM MADE EASY

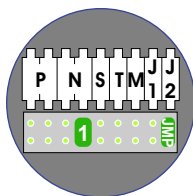


DEURSTATION S-131V


Haal de spanning van het systeem als je een module monteert of demonteert

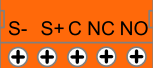
Pot.vrij contact tbv deuropener
S- S+ C NC NO


Max. 100 meter systeemkabel tot laatste videofoon

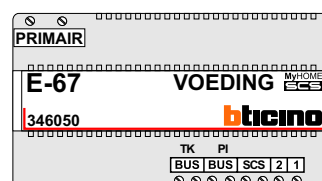


Max. 50 meter

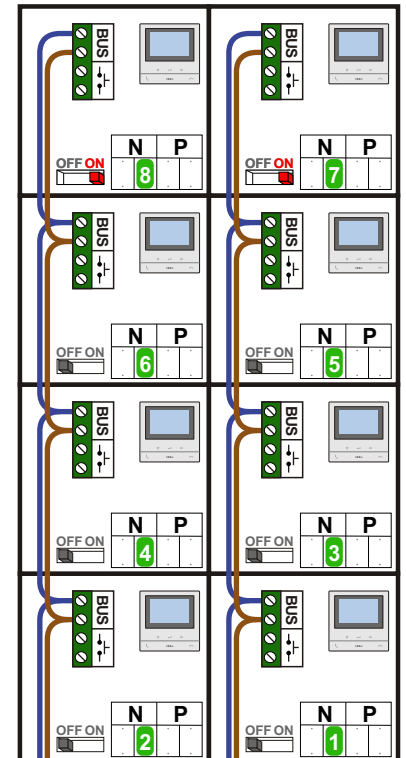

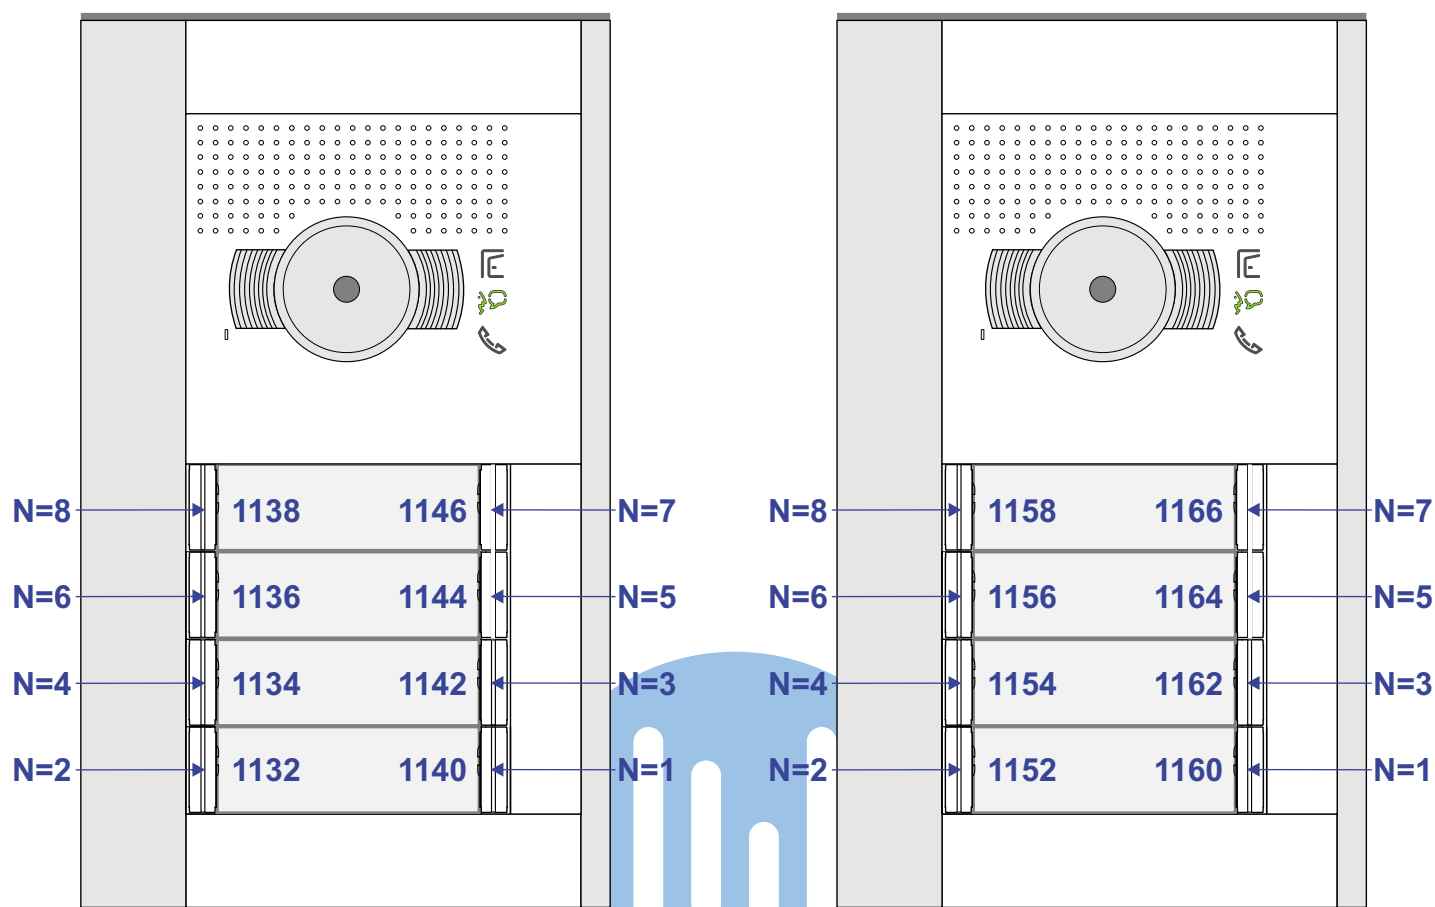


N-Waarde	Huisnummer	Switch-ON
1	1140	
2	1132	
3	1142	
4	1134	
5	1144	
6	1136	
7	1146	X
8	1138	X

N-Waarde	Huisnummer	Switch-ON
1	1160	
2	1152	
3	1162	
4	1154	
5	1164	
6	1156	
7	1166	X
8	1158	X

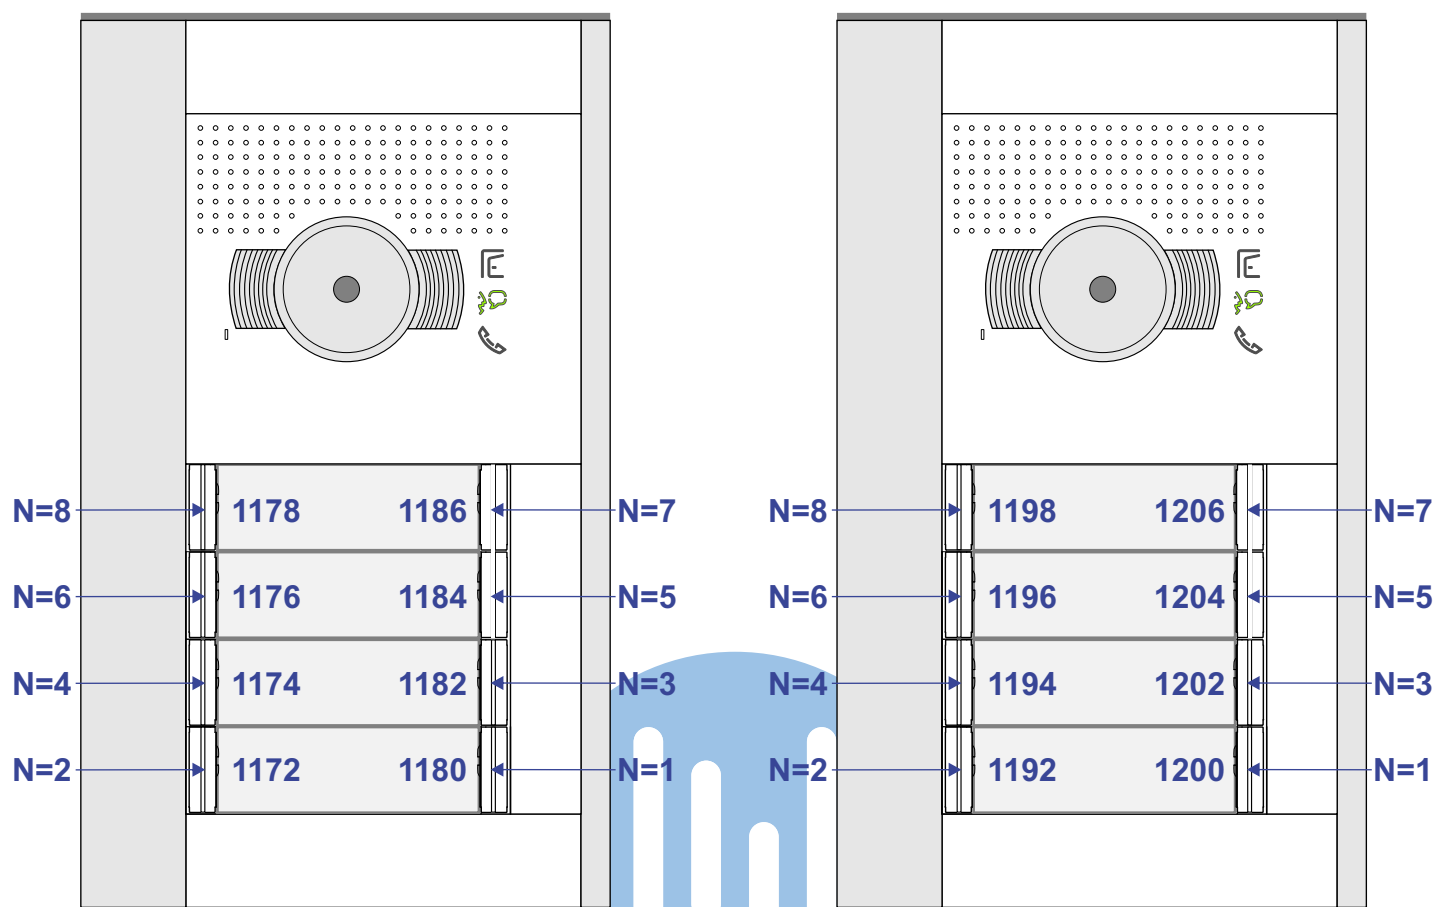

N-Waarde	Huisnummer	Switch-ON
1	1180	
2	1172	
3	1182	
4	1174	
5	1184	
6	1176	
7	1186	X
8	1178	X

N-Waarde	Huisnummer	Switch-ON
1	1200	
2	1192	
3	1202	
4	1194	
5	1204	
6	1196	
7	1206	X
8	1198	X

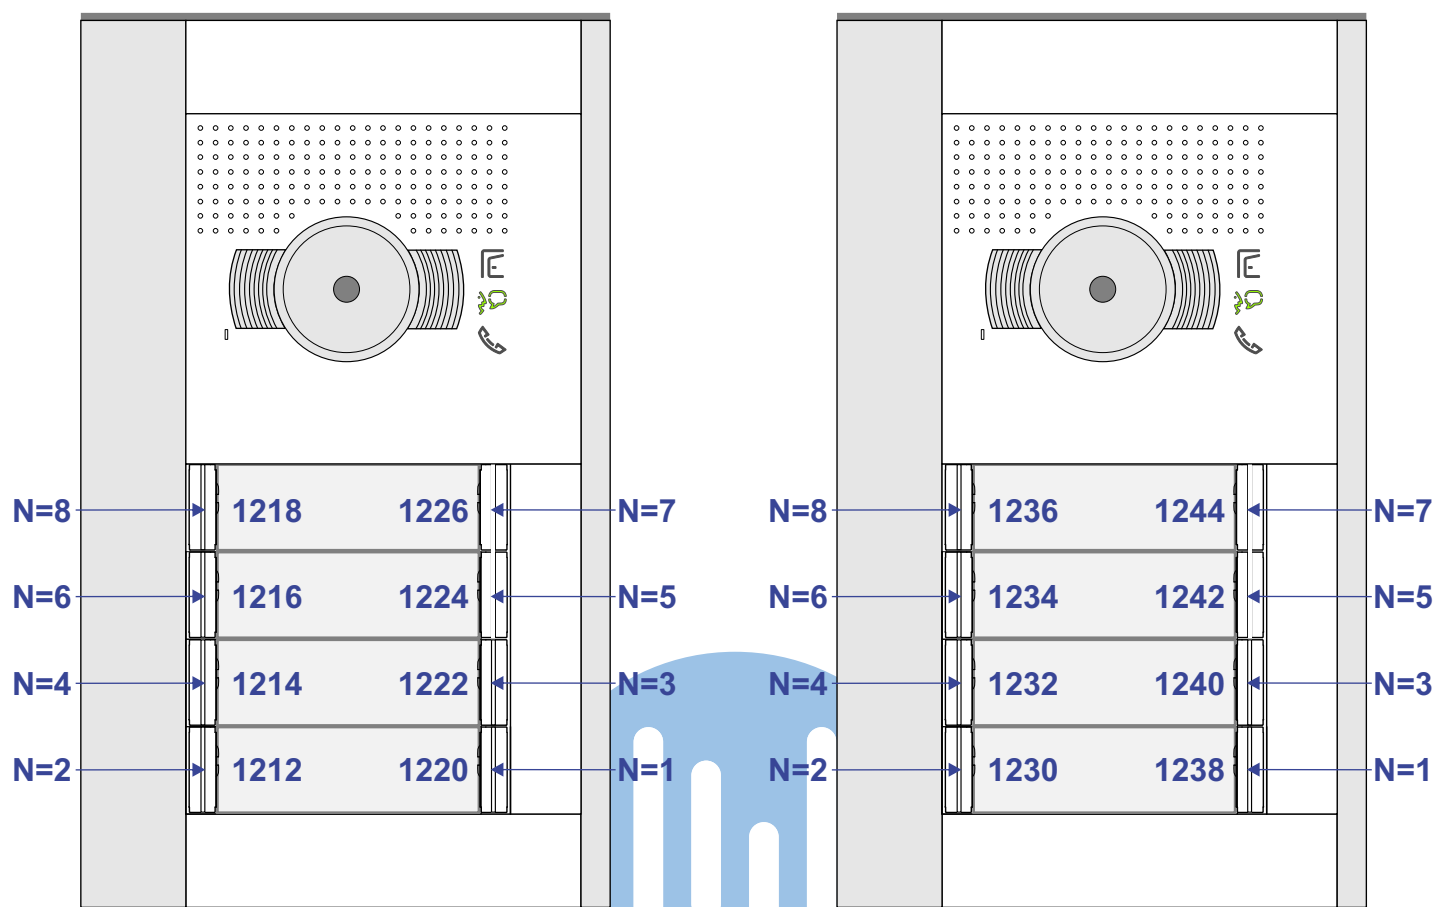

N-Waarde	Huisnummer	Switch-ON
1	1220	
2	1212	
3	1222	
4	1214	
5	1224	
6	1216	
7	1226	X
8	1218	X

N-Waarde	Huisnummer	Switch-ON
1	1238	
2	1230	
3	1240	
4	1232	
5	1242	
6	1234	
7	1244	X
8	1236	X