

TWEEDRAADS BUS

Bij monteren/demonteren spanning eraf voorkomt defecten!

= systeemkabel
Bij andere getwiste kabel 66% afstand!
Bij ongetwiste kabel max. 50 meter buitenpost naar videofoon.
UTP op aanvraag.

DD8 digitizer: flatcable

Connector van flatcable nokje juiste kant op bij aansluiten op DD8



Digitizers & flatcables

Niet monteren/demonteren onder spanning
Beldrukkers mogen wel

Trek de connector eruit met het oranje tooltje

VideoVerdeler

De aders moeten echt OP de klemmen doorgelust worden!

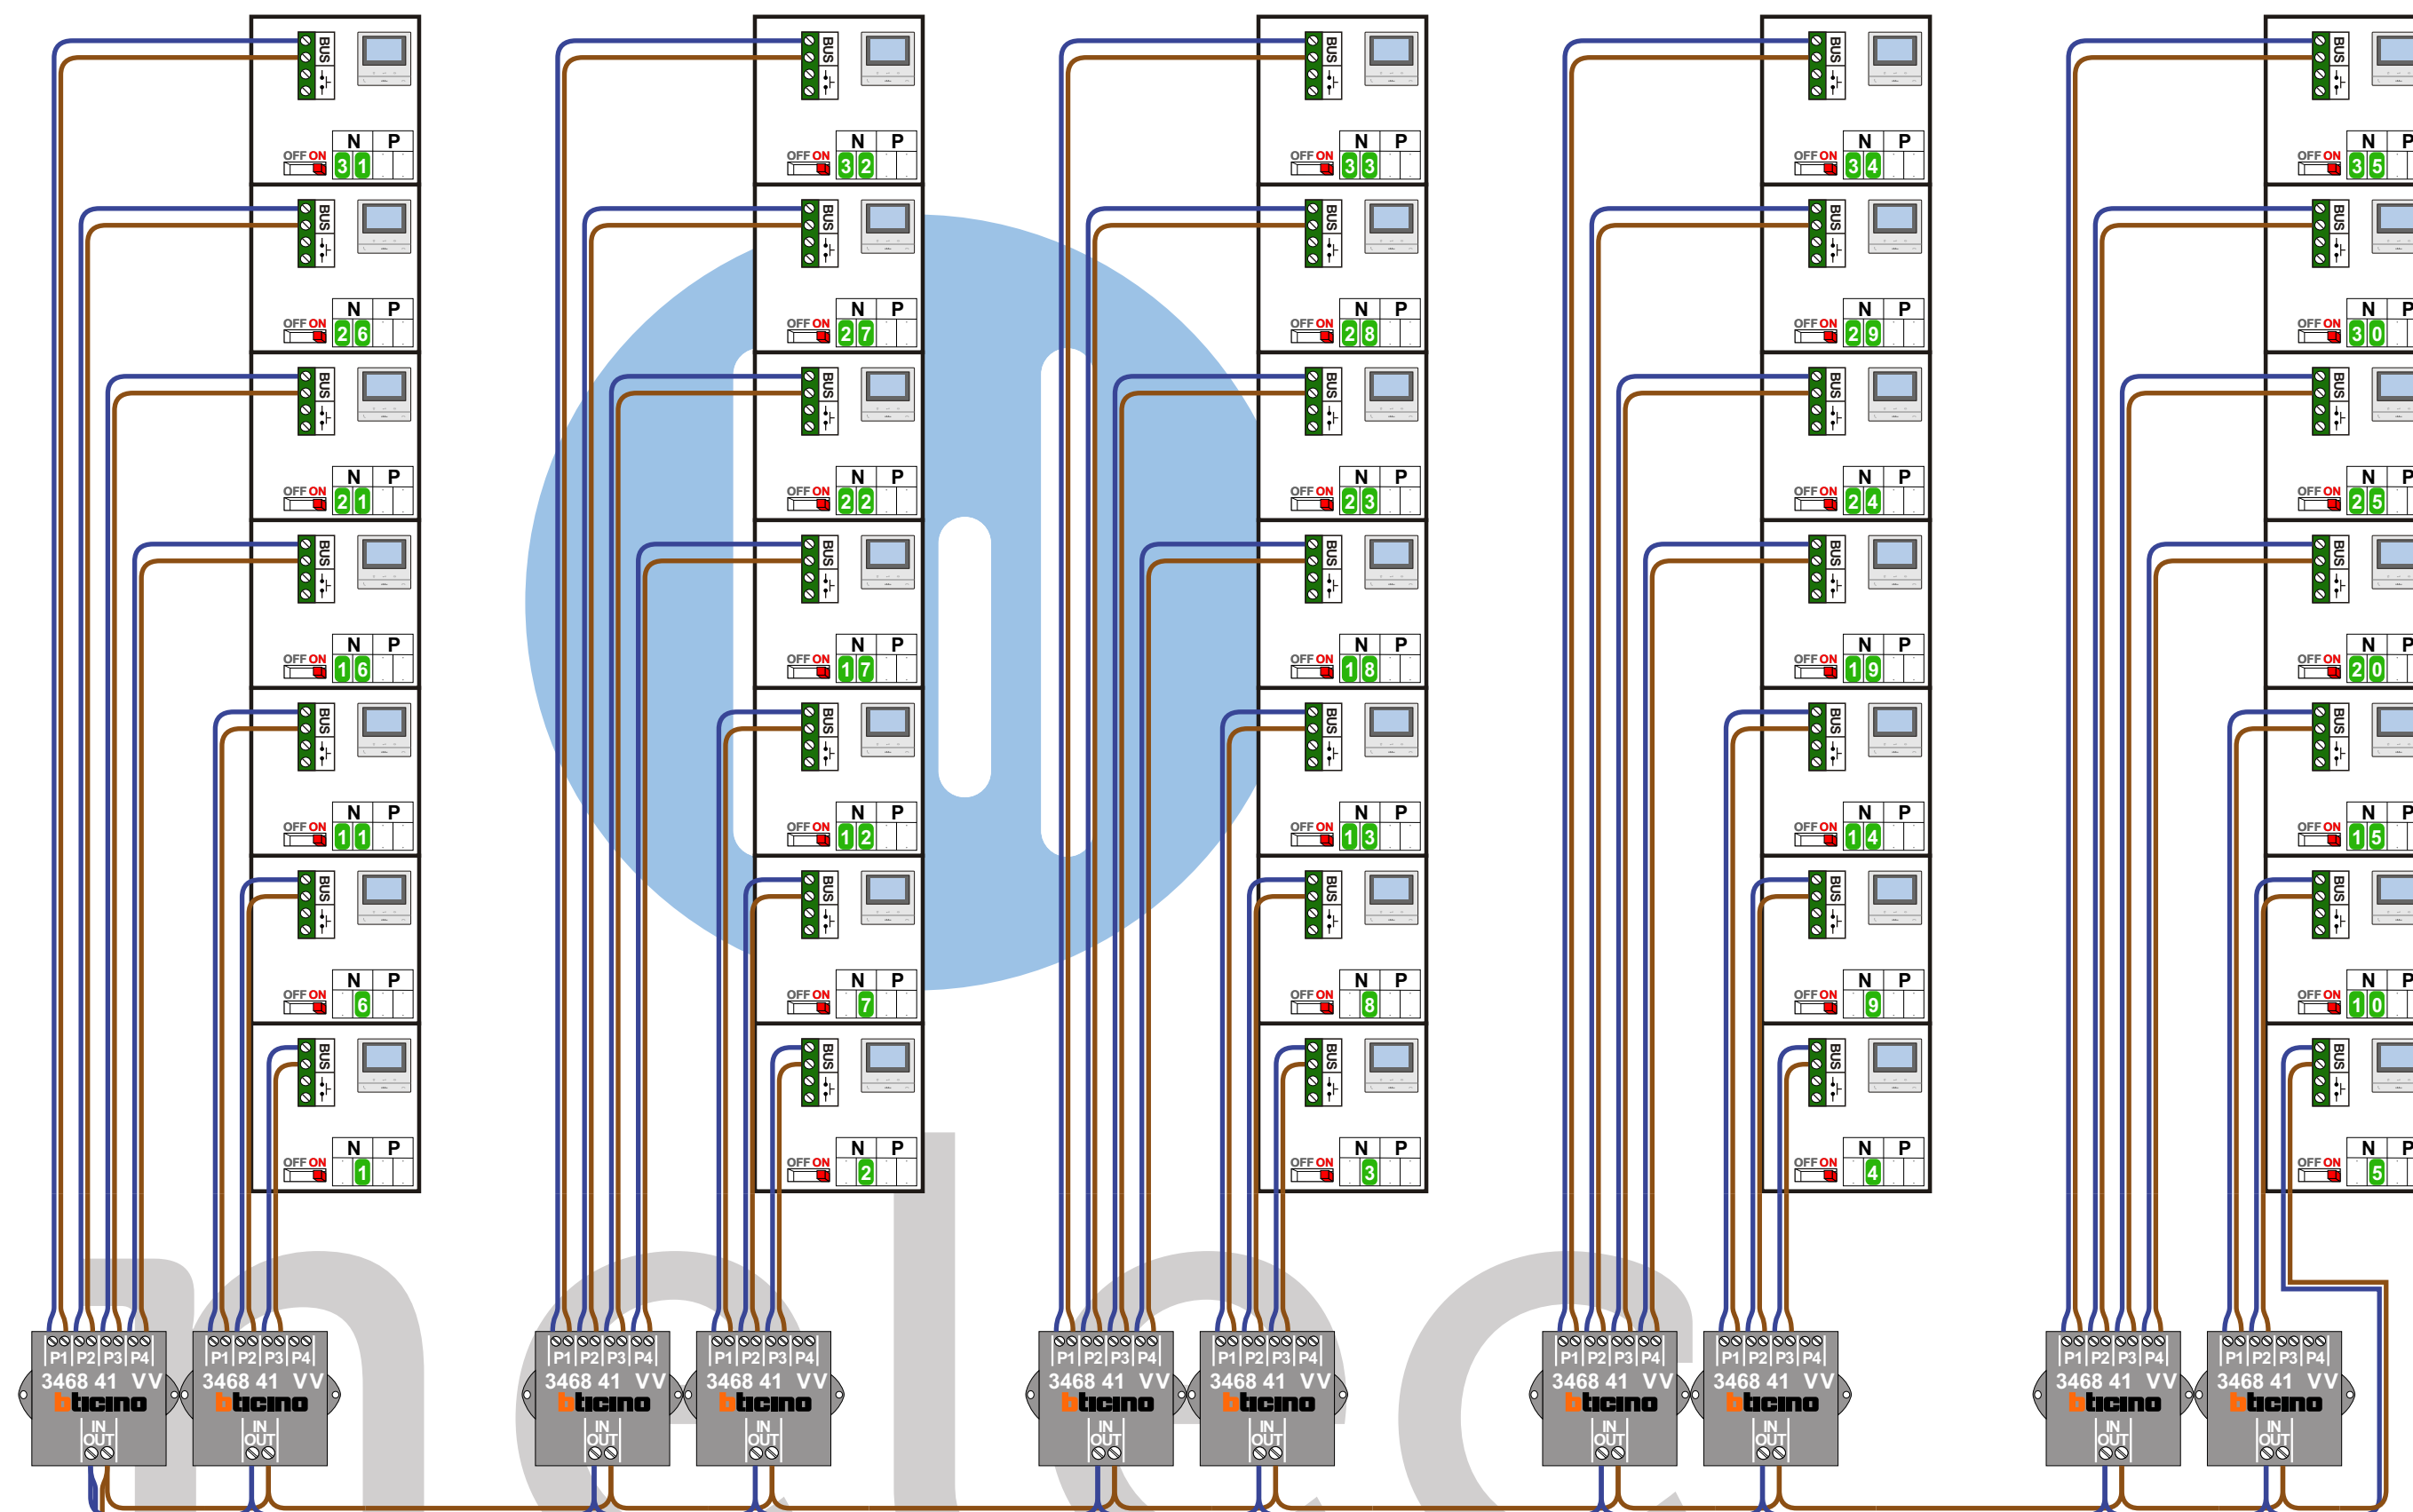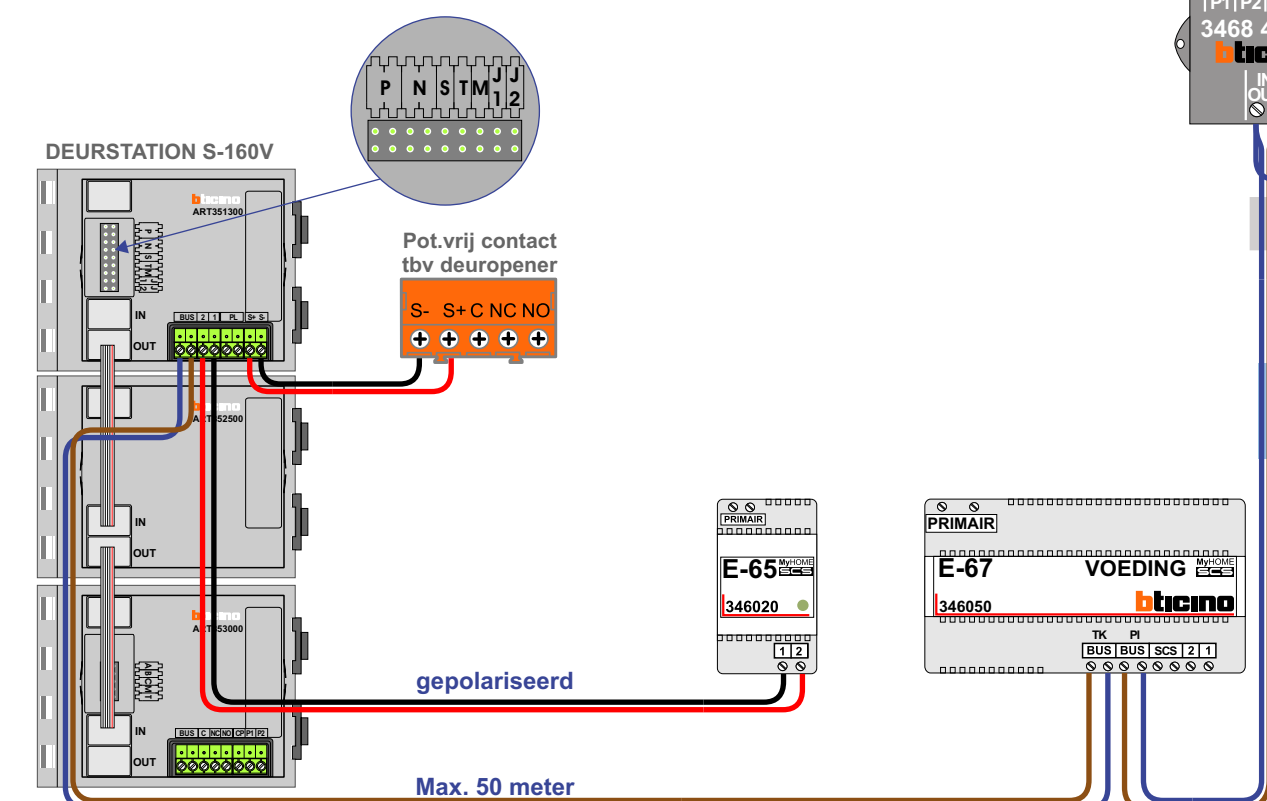

Max. 100 meter systeemkabel tot laatste videofoon

INTERCOM MADE EASY

TWEEDRAADS BUS

Bij monteren/demonteren spanning eraf voorkomt defecten!

= systeemkabel
Bij andere getwiste kabel 66% afstand!
Bij ongetwiste kabel max. 50 meter buitenpost naar videofoon.
UTP op aanvraag.

DD8 digitizer: flatcable

Connector van flatcable nokje juiste kant op bij aansluiten op DD8

Digitizers & flatcables



Niet monteren/demonteren onder spanning
Beldrukkers mogen wel

Trek de connector eruit met het oranje tooltje

VideoVerdeler

De aders moeten echt OP de klemmen doorgeglust worden!

De twee stijgers echt OP de klemmen van E-67 aansluiten!

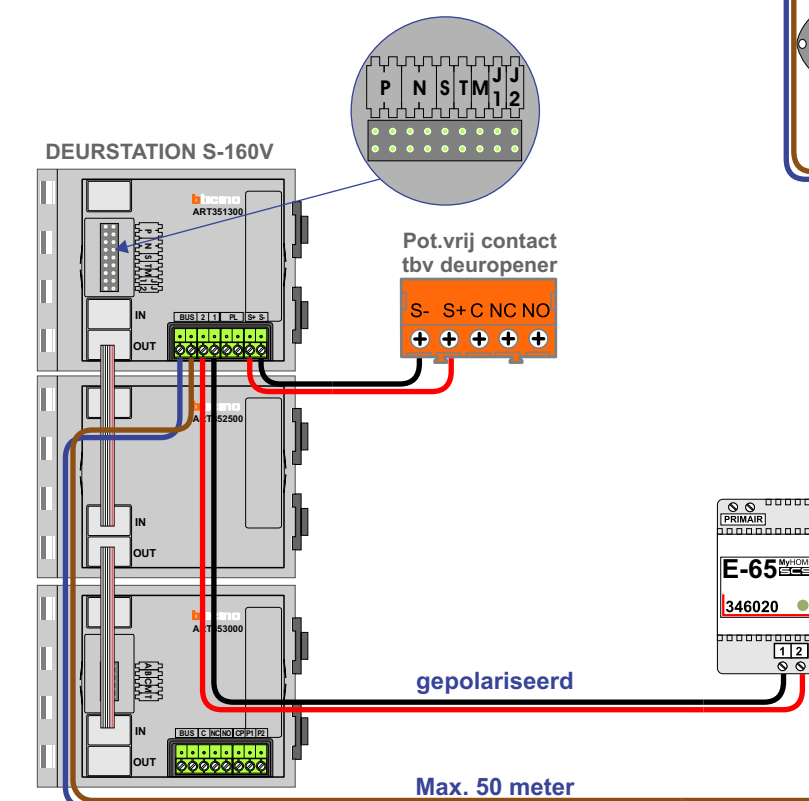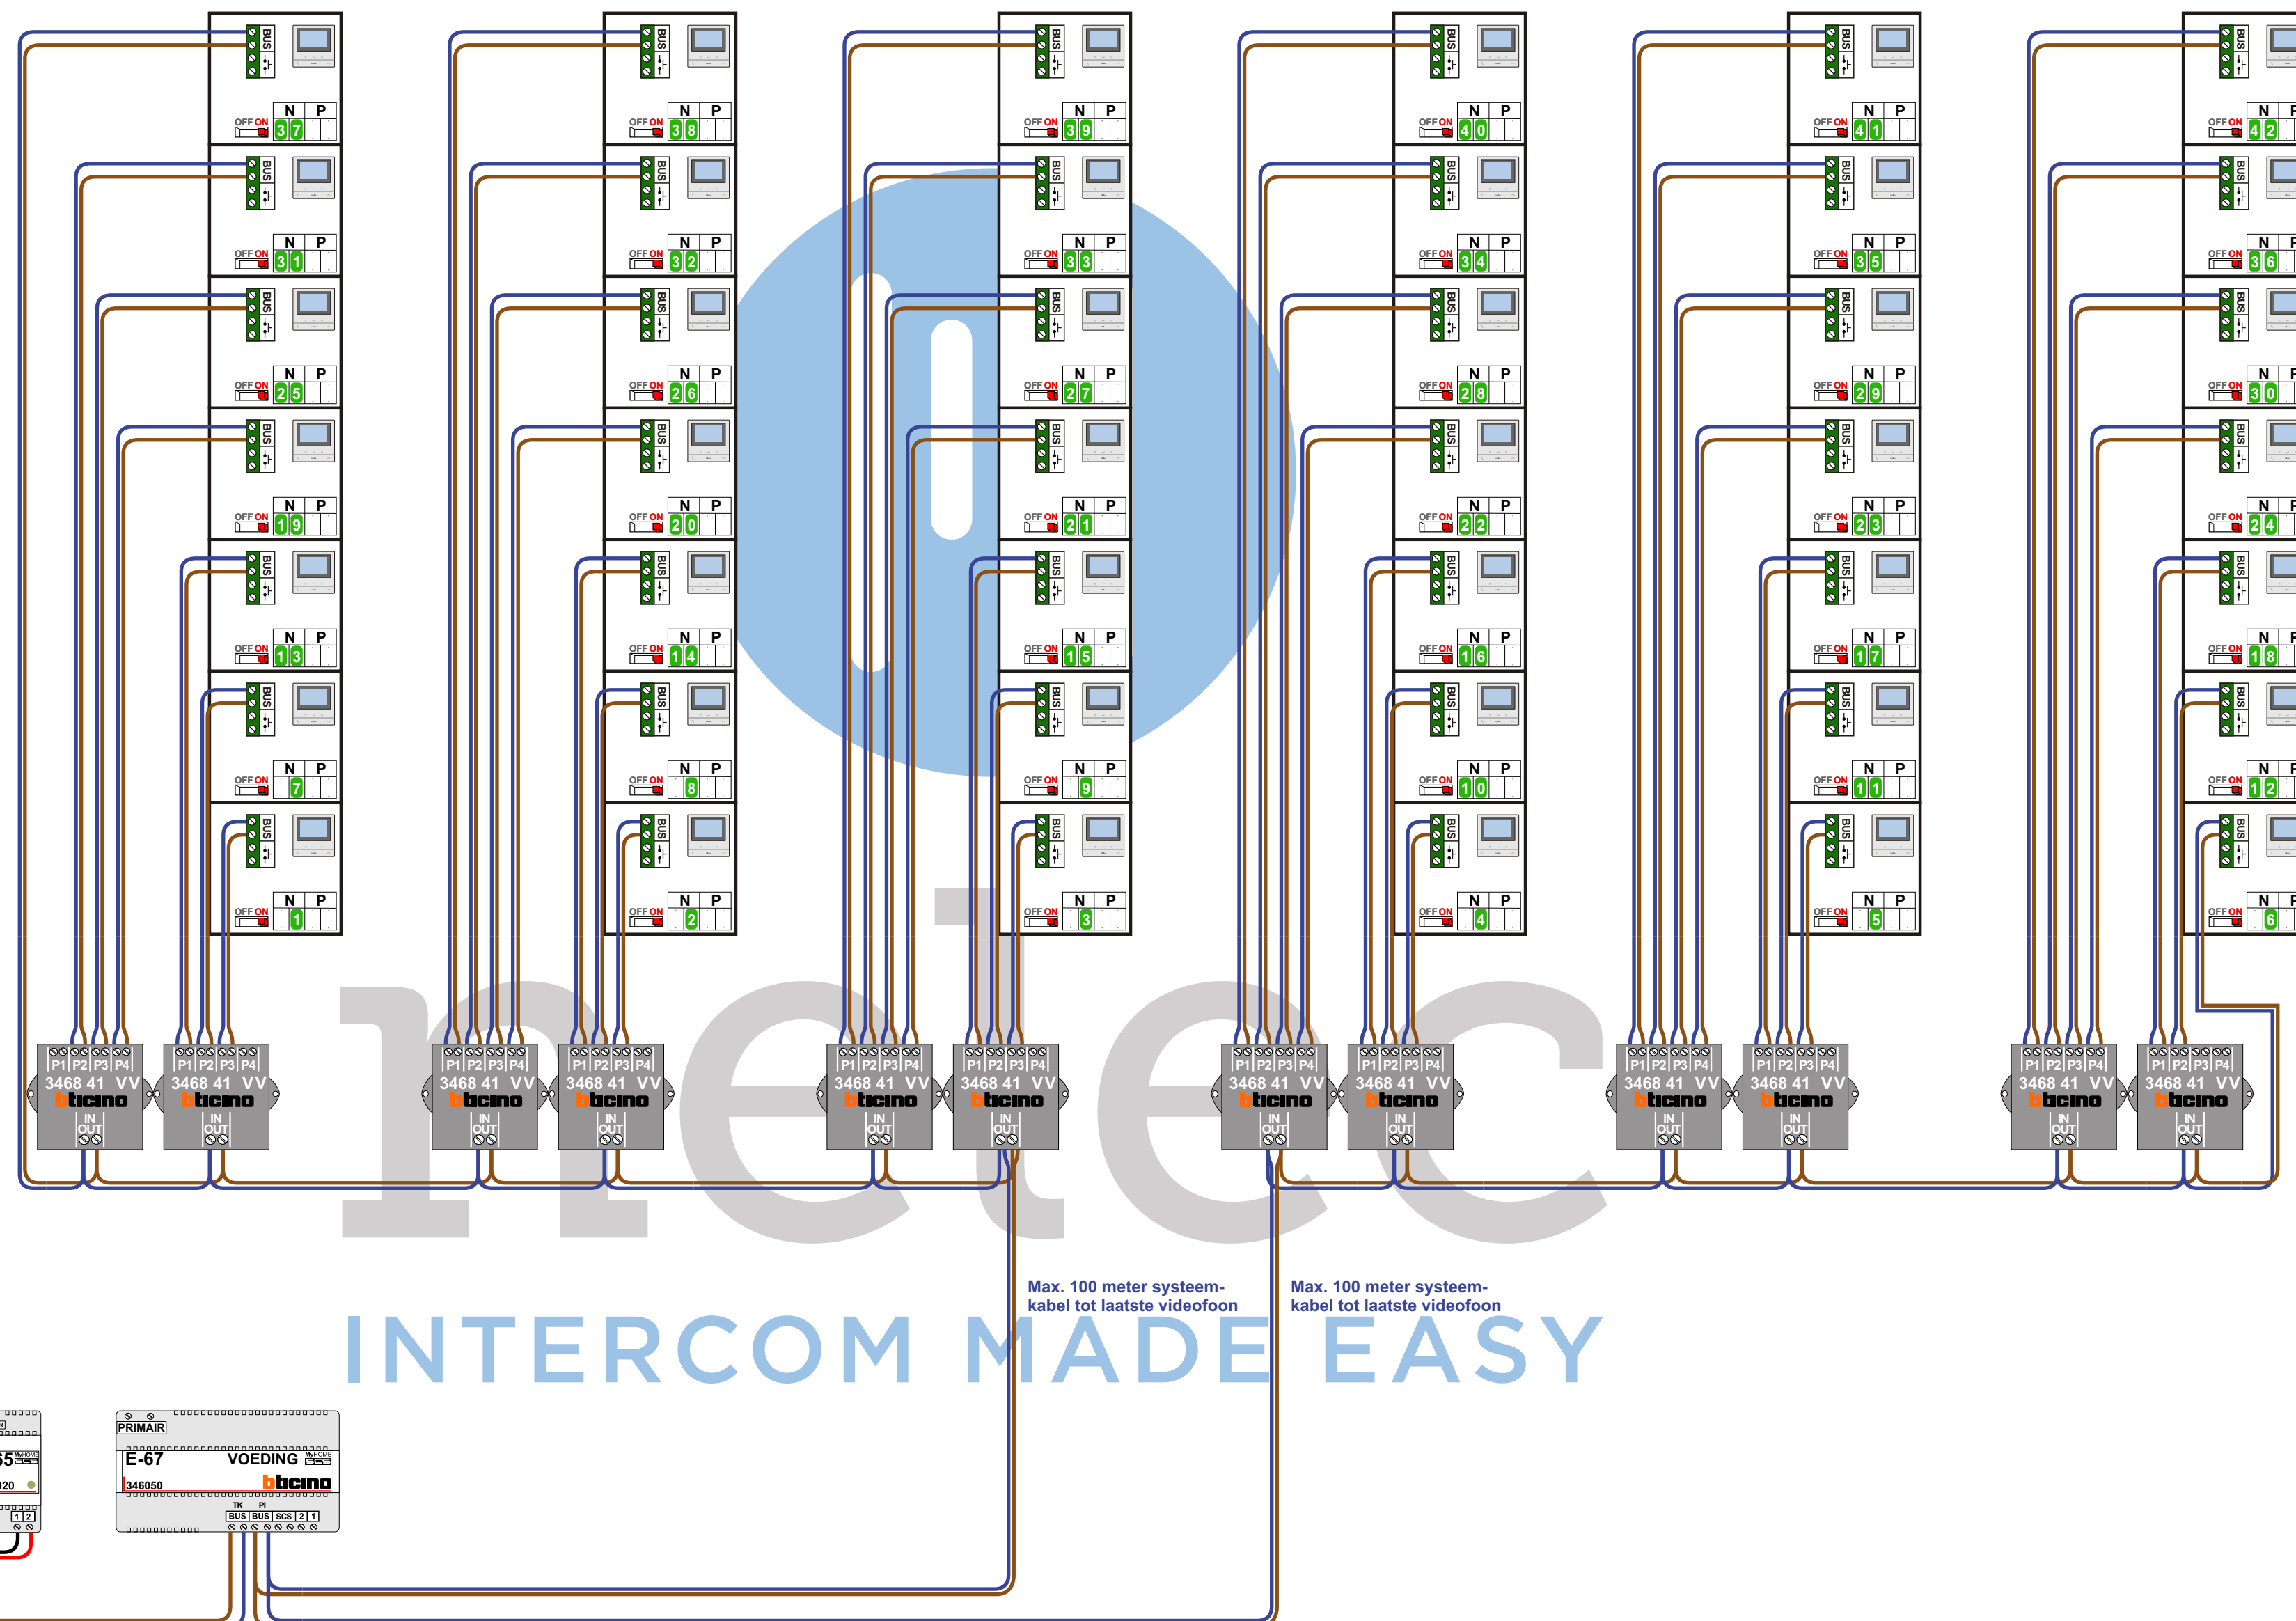

TWEEDRAADS BUS

Bij monteren/demonteren spanning eraf voorkomt defecten!

= systeemkabel
Bij andere getwiste kabel 66% afstand!
Bij ongetwiste kabel max. 50 meter buitenpost naar videofoon.
UTP op aanvraag.

DD8 digitizer: flatcable

Connector van flatcable nokje juiste kant op bij aansluiten op DD8



Digitizers & flatcables

Niet monteren/demonteren onder spanning
Beldrukkers mogen wel

Trek de connector eruit met het oranje tooltje

VideoVerdeler

De aders moeten echt OP de klemmen doorgelust worden!

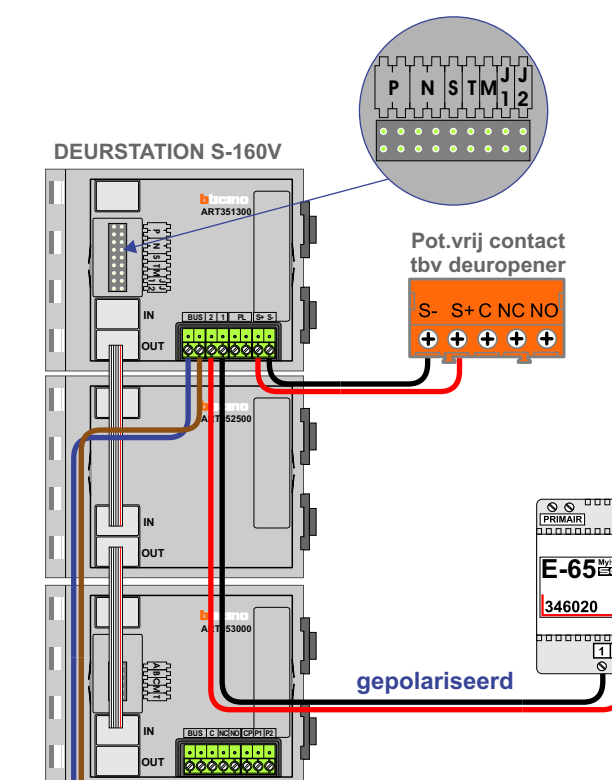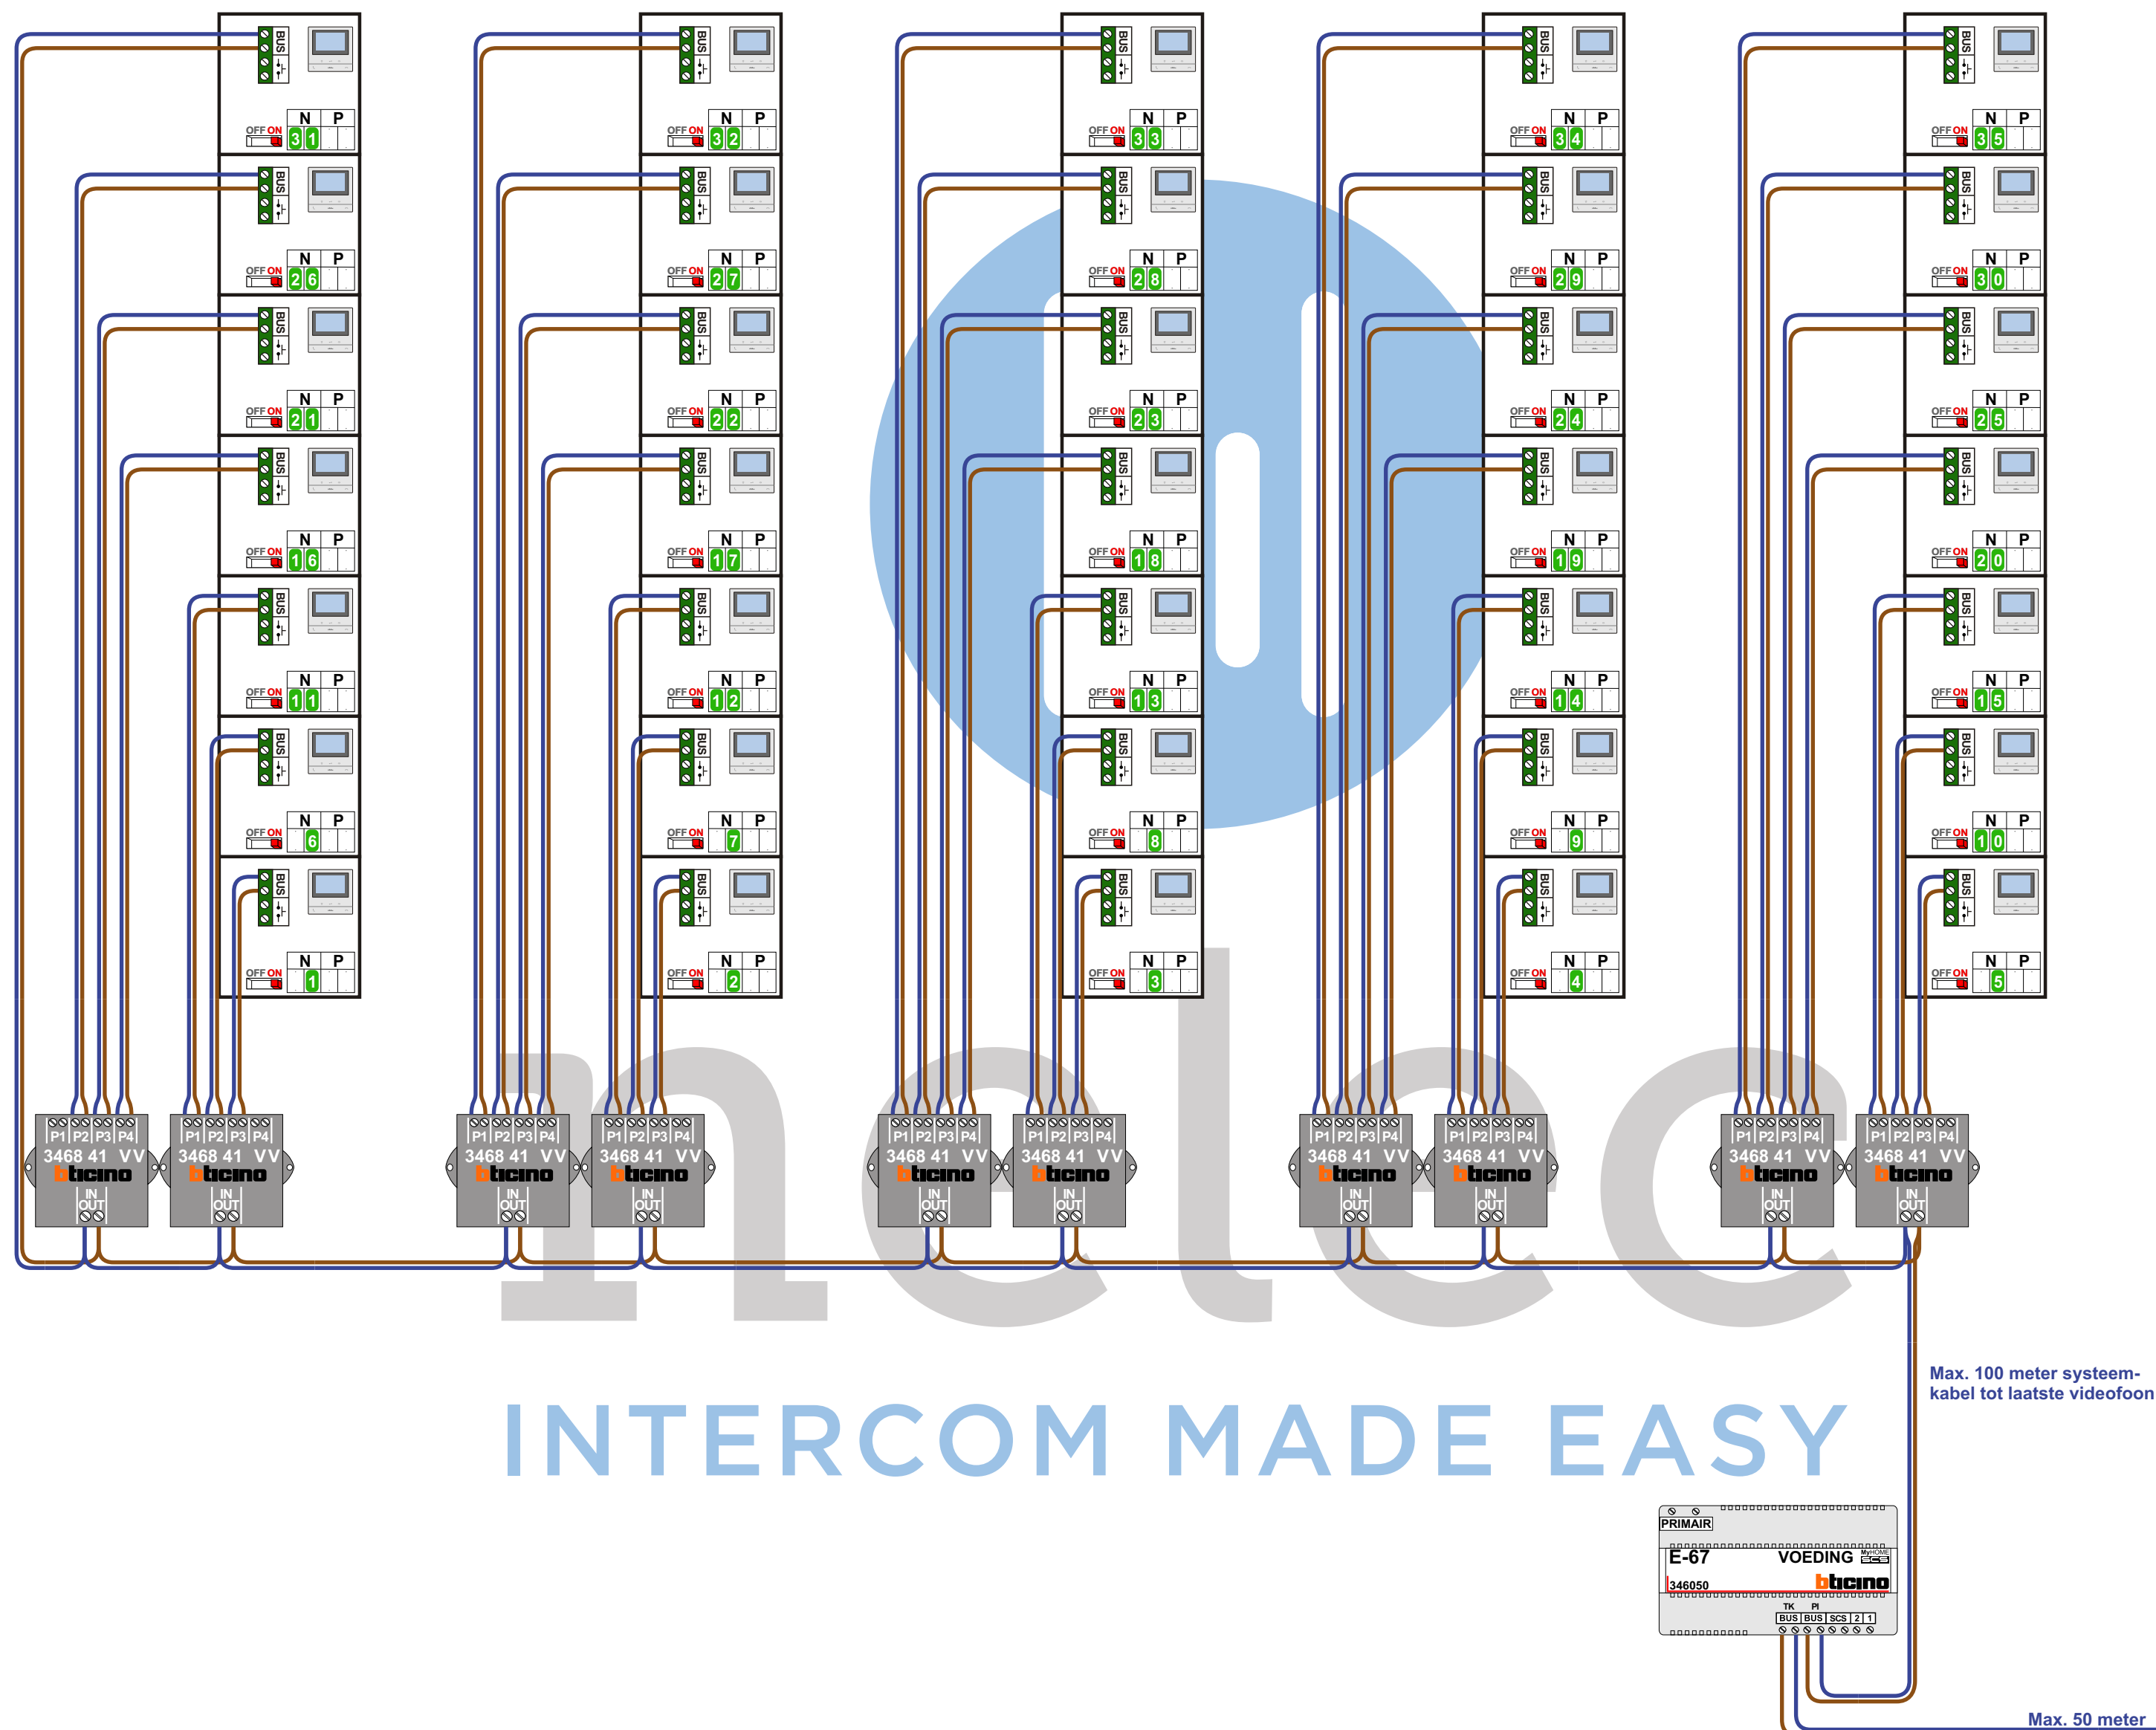

Entree links

N-Waarde	Huisnummer	Switch-ON
1	49	X
2	51	X
3	53	X
4	55	X
5	57	X
6	81	X
7	83	X
8	85	X
9	87	X
10	89	X
11	113	X
12	115	X
13	117	X
14	119	X
15	121	X
16	145	X
17	147	X
18	149	X
19	151	X
20	153	X
21	177	X
22	179	X
23	181	X
24	183	X
25	185	X
26	209	X
27	211	X
28	213	X
29	215	X
30	217	X
31	241	X
32	243	X
33	245	X
34	247	X
35	249	X

Entree midden

N-Waarde	Huisnummer	Switch-ON
1	59	X
2	61	X
3	63	X
4	65	X
5	67	X
6	69	X
7	91	X
8	93	X
9	95	X
10	97	X
11	99	X
12	101	X
13	123	X
14	125	X
15	127	X
16	129	X
17	131	X
18	133	X
19	155	X
20	157	X
21	159	X
22	161	X
23	163	X
24	165	X
25	187	X
26	189	X
27	191	X
28	193	X
29	195	X
30	197	X
31	219	X
32	221	X
33	223	X
34	225	X
35	227	X
36	229	X
37	251	X
38	253	X
39	255	X
40	257	X
41	259	X
42	261	X

Entree rechts

N-Waarde	Huisnummer	Switch-ON
1	71	X
2	73	X
3	75	X
4	77	X
5	79	X
6	103	X
7	105	X
8	107	X
9	109	X
10	111	X
11	135	X
12	137	X
13	139	X
14	141	X
15	143	X
16	167	X
17	169	X
18	171	X
19	173	X
20	175	X
21	199	X
22	201	X
23	203	X
24	205	X
25	207	X
26	231	X
27	233	X
28	235	X
29	237	X
30	239	X
31	263	X
32	265	X
33	267	X
34	269	X
35	271	X