


= systeemkabel
Bij kabel 2 x 1 mm²:
180% afstand!
Bij kabel 2 x 0,28 mm²:
60% afstand!
UTP op aanvraag.

TWEEDRAADS BUS
Bij monteren/demonteren
spanning eraf
voorkomt defecten!

Digitizers & flatcables
Niet monteren/demonteren
onder spanning
Beldrukkers mogen wel

Bij installaties zonder
beeld maakt het niet
uit hoe je de bus
aansluit. De telefoons
hoeven niet in serie en
eindweerstand zijn
niet nodig.

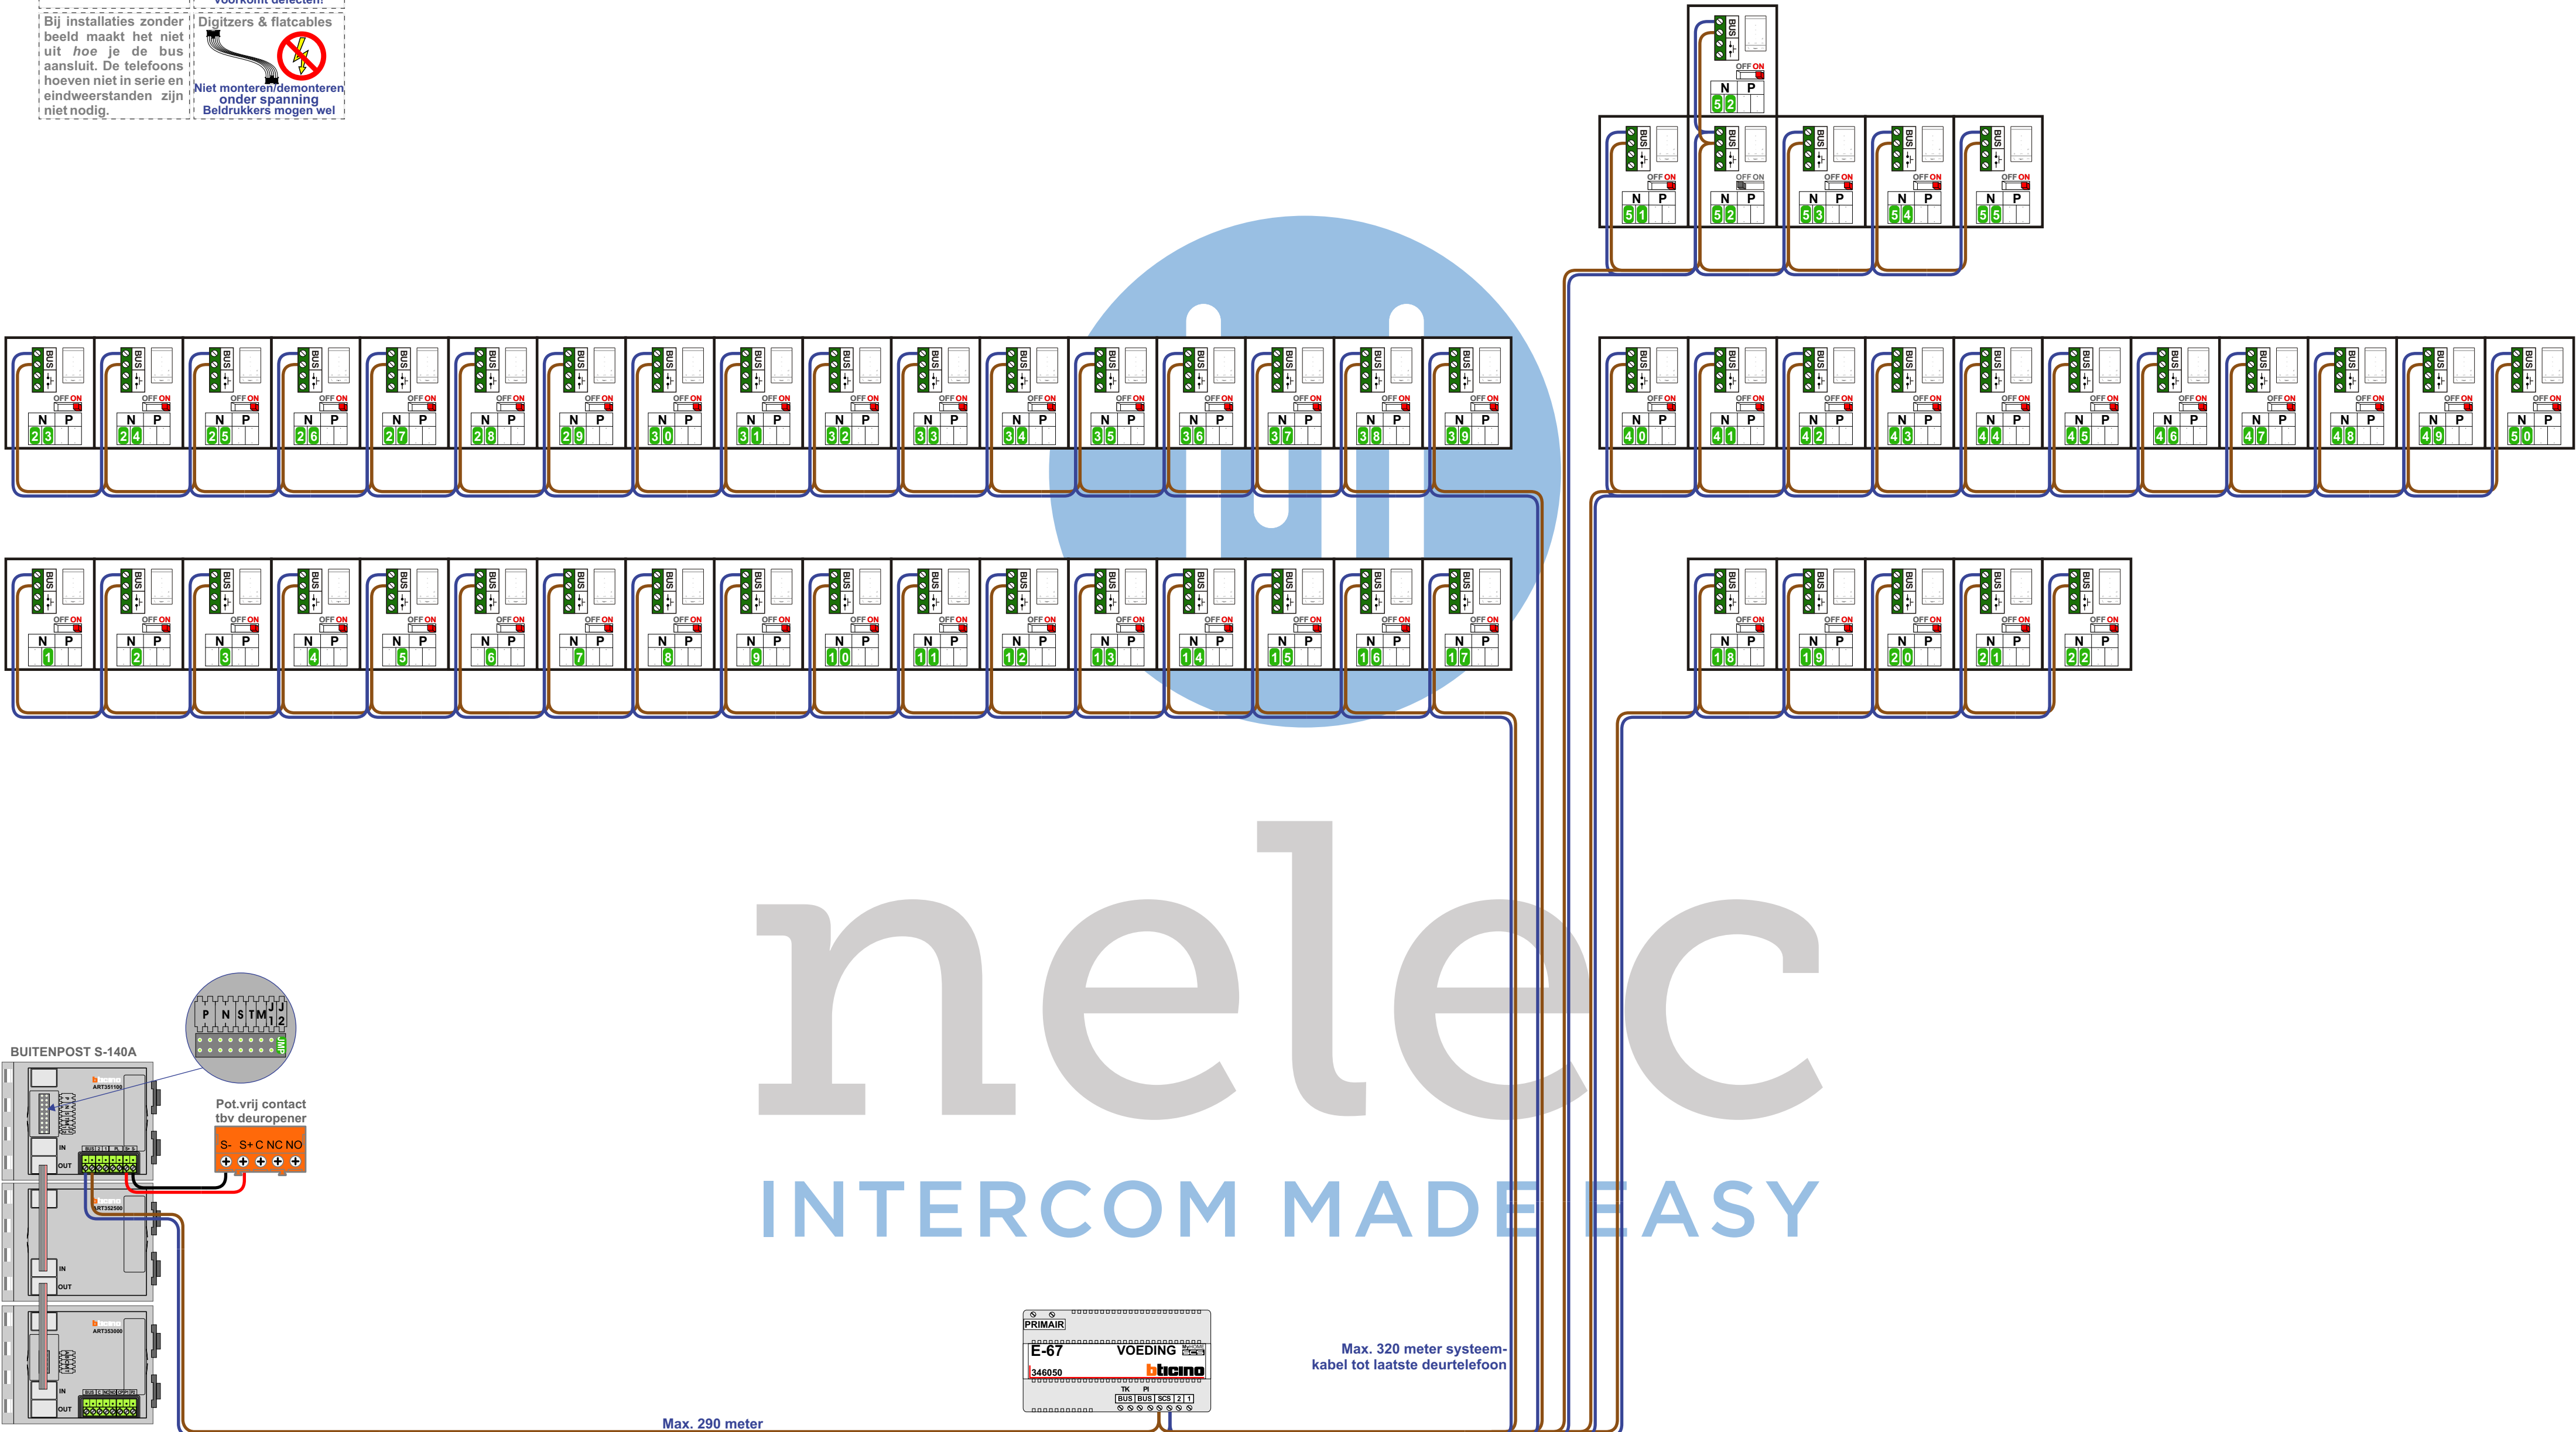

N-Waarde	Huisnummer	Switch-ON
1	49	X
2	51	X
3	53	X
4	55	X
5	57	X
6	59	X
7	61	X
8	63	X
9	65	X
10	67	X
11	69	X
12	71	X
13	73	X
14	75	X
15	77	X
16	79	X
17	81	X
18	83	X
19	85	X
20	87	X
21	89	X
22	91	X
23	105	X
24	107	X
25	109	X
26	111	X
27	113	X
28	115	X

N-Waarde	Huisnummer	Switch-ON
29	117	X
30	119	X
31	121	X
32	123	X
33	125	X
34	127	X
35	129	X
36	131	X
37	133	X
38	135	X
39	137	X
40	139	X
41	141	X
42	143	X
43	145	X
44	147	X
45	149	X
46	151	X
47	153	X
48	155	X
49	157	X
50	159	X
51	161	X
52	163	X
53	165	X
54	167	X
55	169	X

nelec

INTERCOM MADE EASY