

= systeemkabel
Bij andere getwiste kabel 66% afstand!
Bij ongetwiste kabel max. 50 meter buitenpost naar videofoon.
UTP op aanvraag.

TWEEDRAADS BUS




Bij monteren/demonteren spanning eraf voorkomt defecten!

VideoVerdeler




De aders moeten echt OP de klemmen doorgelust worden!

M-50

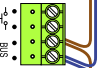

De aders moeten echt OP de connector doorgelust worden!

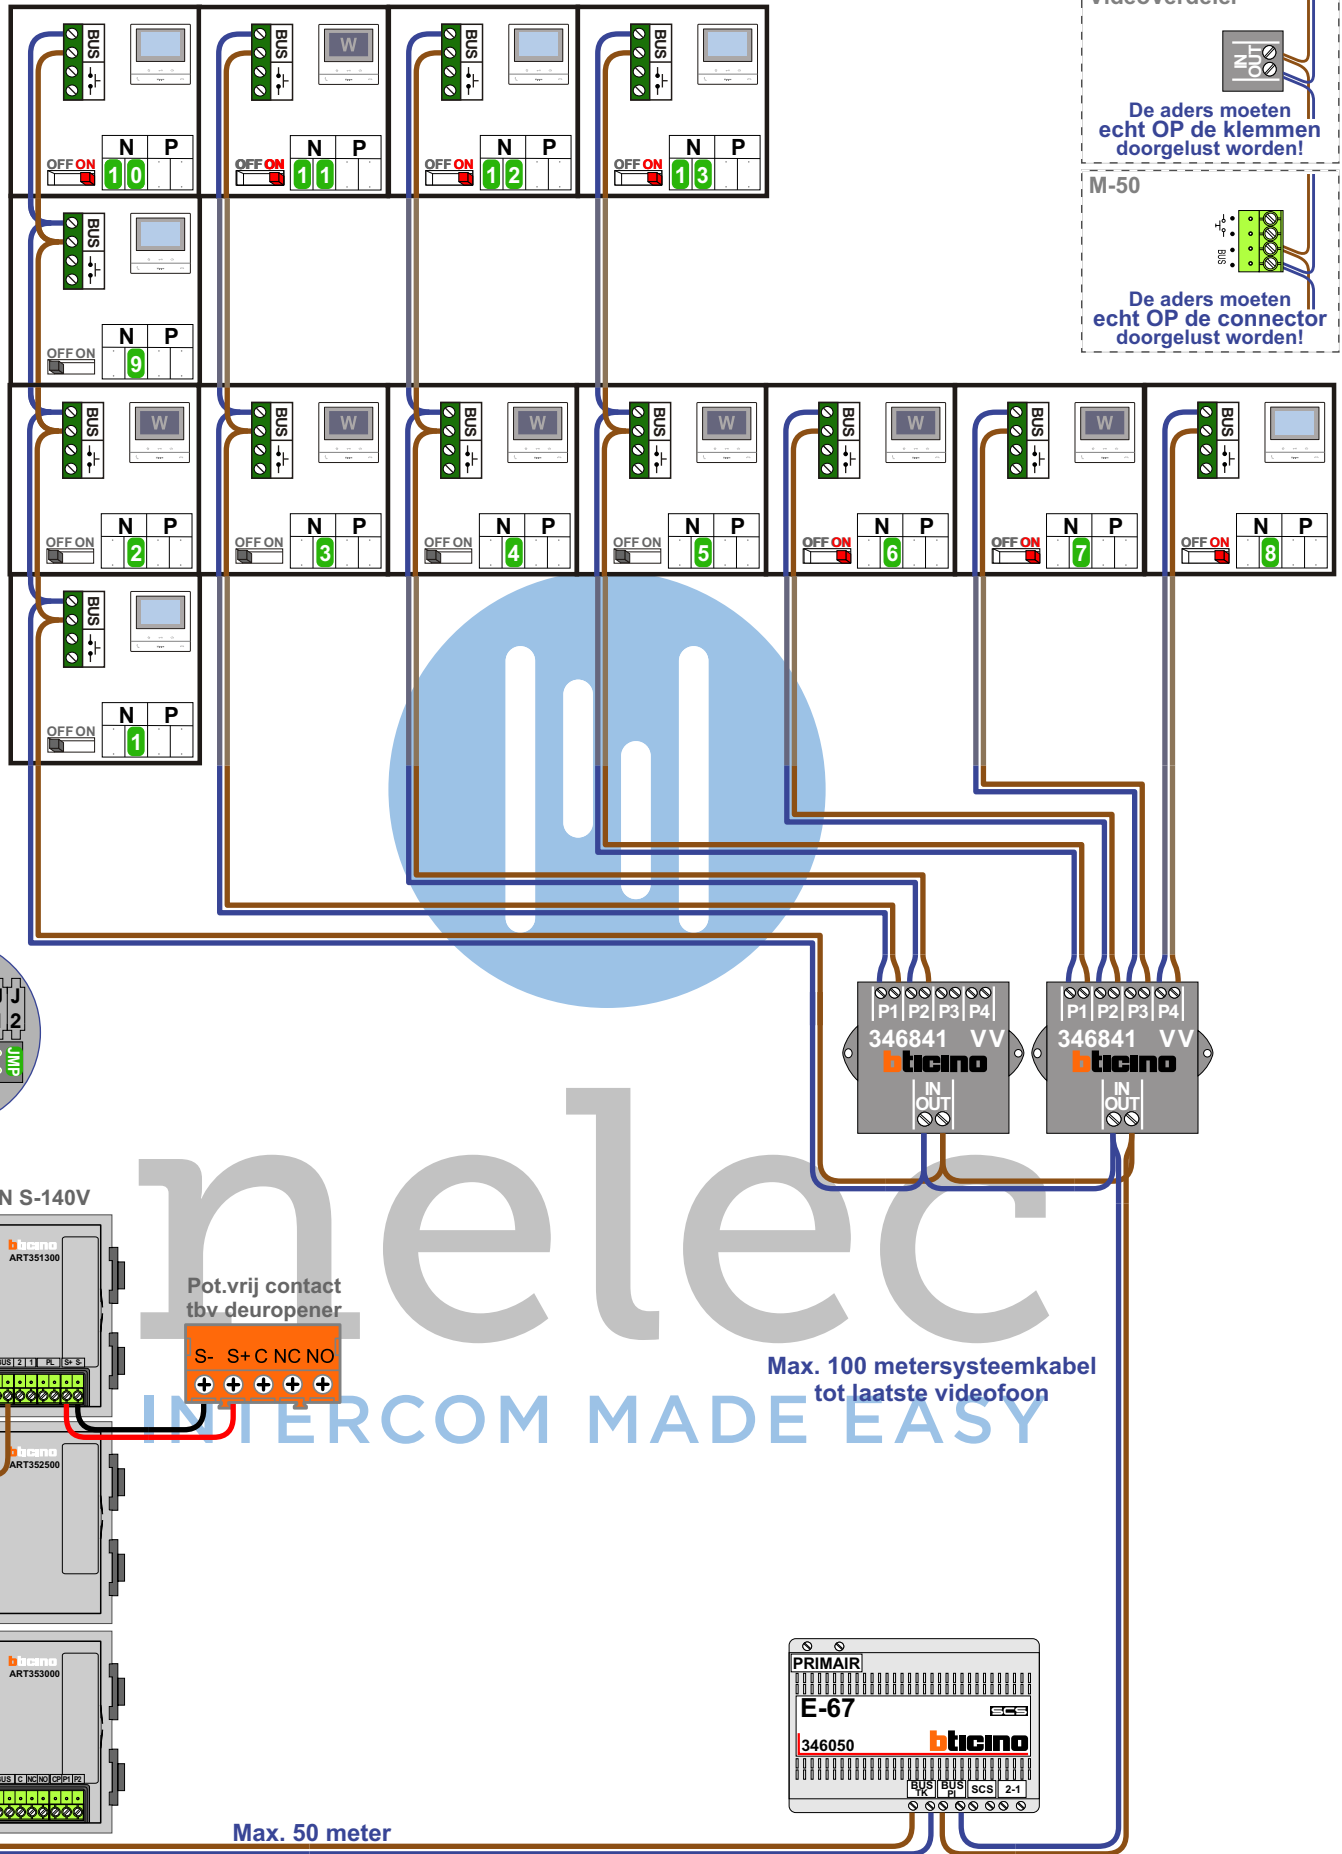

N-waarde	Huisnummer	Eindweerstand	Videofoon
1	1		M-50b
2	3		M-50WiFi
3	5		M-50WiFi
4	7		M-50WiFi
5	9		M-50WiFi
6	11	X	M-50WiFi
7	13	X	M-50WiFi
8	15	X	M-50b
9	17		M-50b
10	19	X	M-50b
11	21	X	M-50WiFi
12	23	X	M-50b
13	25	X	M-50b



nelec
INTERCOM MADE EASY