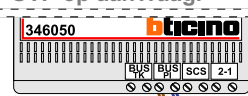


TWEEDRAADS BUS

 Bij monteren/demonteren spanning eraf voorkomt defecten!

— = systeemkabel
Bij andere getwiste kabel 66% afstand!
Bij ongetwiste kabel max. 50 meter buitenpost naar videofoon.
UTP op aanvraag.



 De twee stijgers echt OP de klemmen van E-67 aansluiten!

M-50

 De aders moeten echt OP de connector doorgelust worden!

VideoVerdeler


 De aders moeten echt OP de klemmen doorgelust worden!

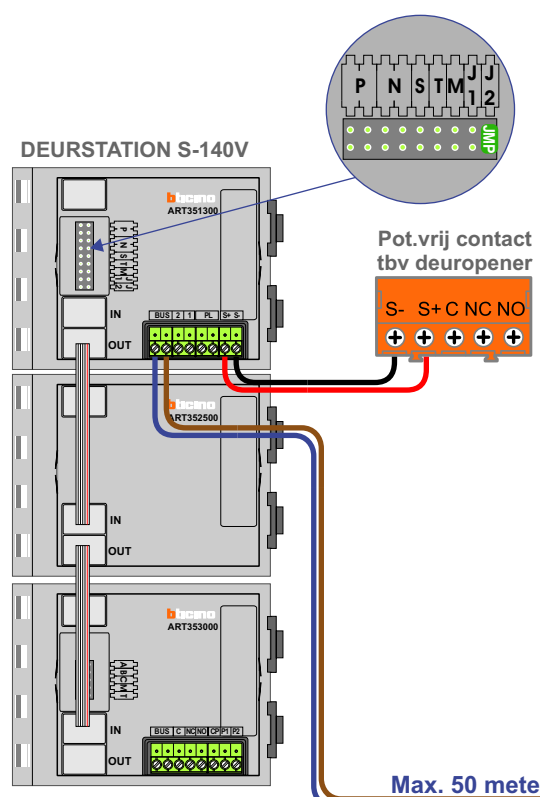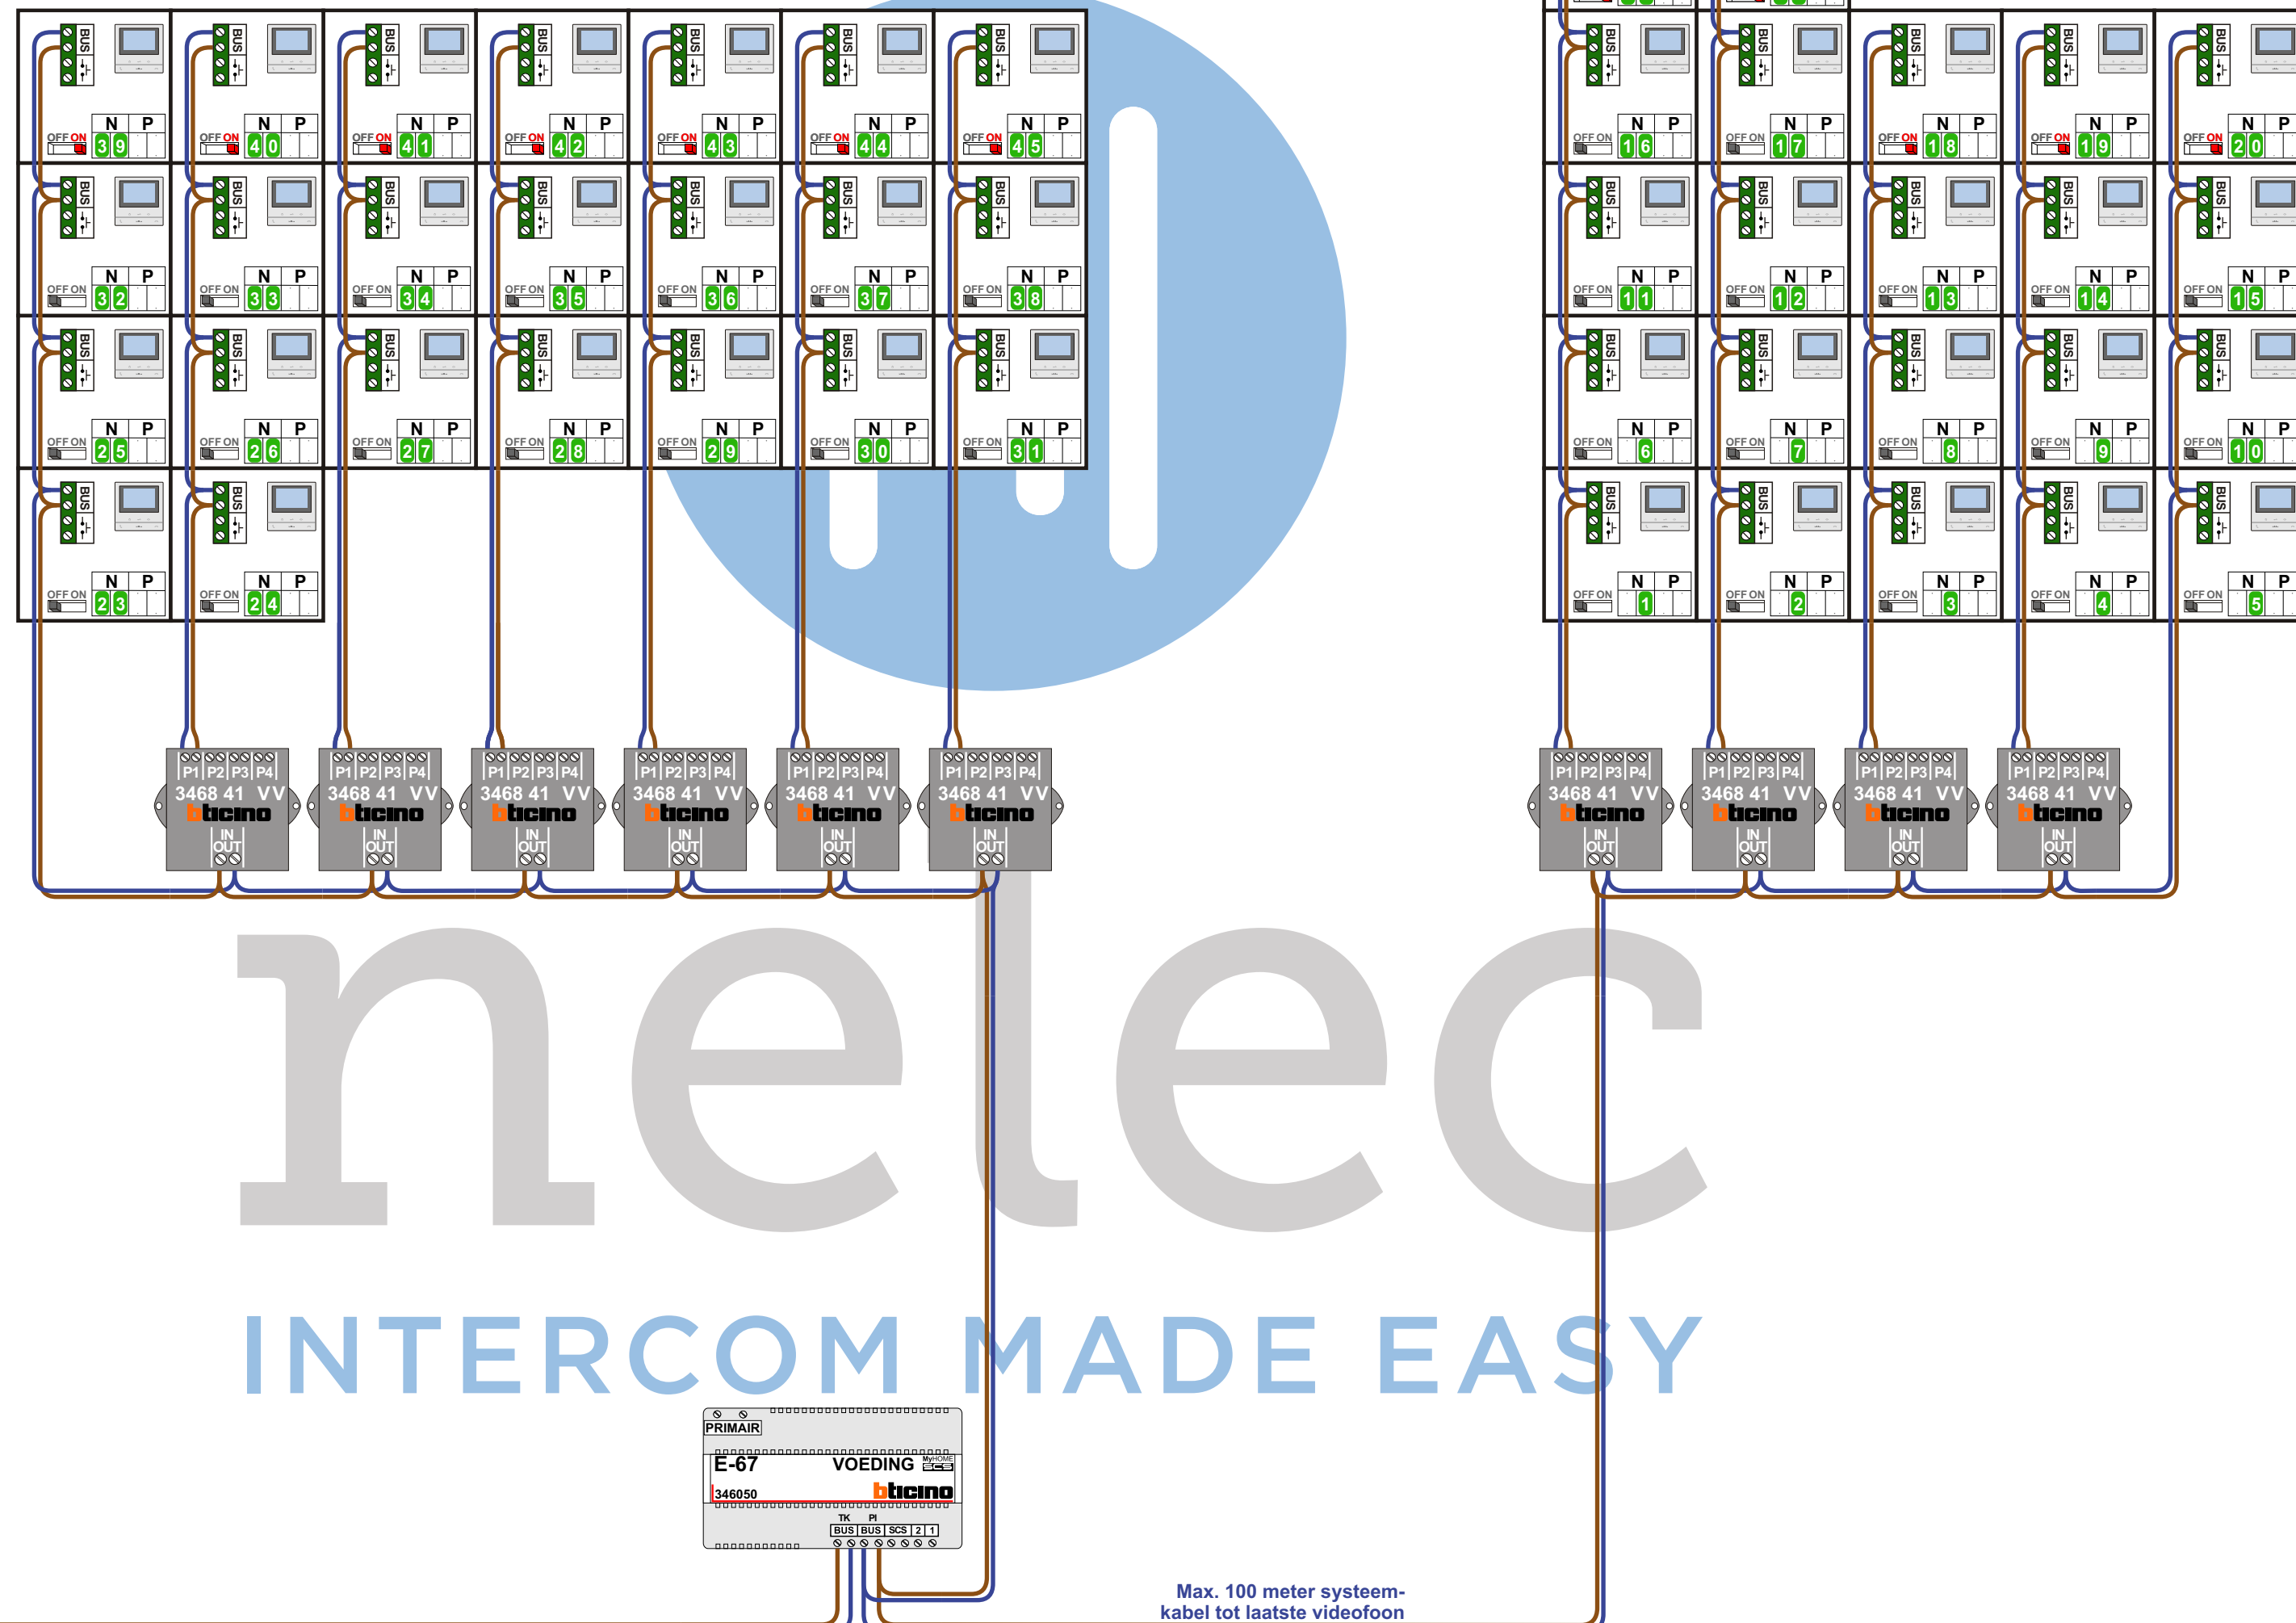

Max. 100 meter systeem-
kabel tot laatste videofoon

N-waarde	Huisnummer	Switch-ON
1	1001	
2	1002	
3	1003	
4	1004	
5	1005	
6	1101	
7	1102	
8	1103	
9	1104	
10	1105	
11	1201	
12	1202	
13	1203	
14	1204	
15	1205	
16	1301	
17	1302	
18	1303	X
19	1304	X
20	1305	X
21	1401	X
22	1402	X

N-waarde	Huisnummer	Switch-ON
23	3001	
24	3002	
25	3101	
26	3102	
27	3103	
28	3104	
29	3105	
30	3106	
31	3107	
32	3201	
33	3202	
34	3203	
35	3204	
36	3205	
37	3206	
38	3207	
39	3301	X
40	3302	X
41	3303	X
42	3304	X
43	3305	X
44	3306	X
45	3307	X

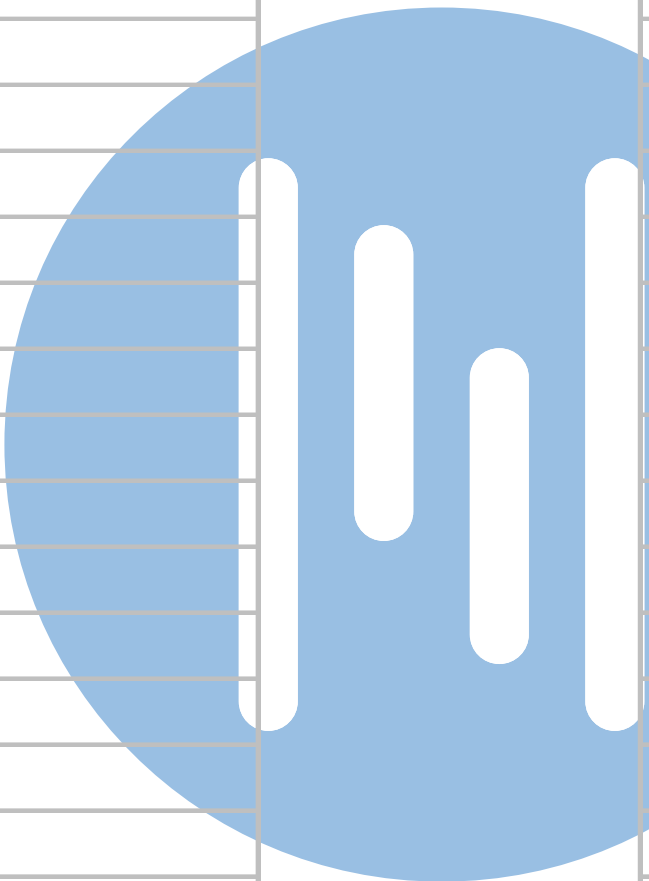
nelec
INTERCOM MADE EASY