

TWEEDRAADS BUS



Bij monteren/demonteren
spanning eraf
voorkomt defecten!


= systeemkabel
Bij andere getwiste
kabel 66% afstand!
Bij ongetwiste kabel
max. 50 meter buiten-
post naar videofoon.
UTP op aanvraag.

Digitizers & flatcables



Niet monteren/demonteren
onder spanning
Beldrukkers mogen wel

M-50

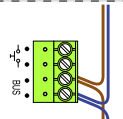


De aders moeten
echt OP de connector
doorgelust worden!

VideoVerdeler



De aders moeten
echt OP de klemmen
doorgelust worden!

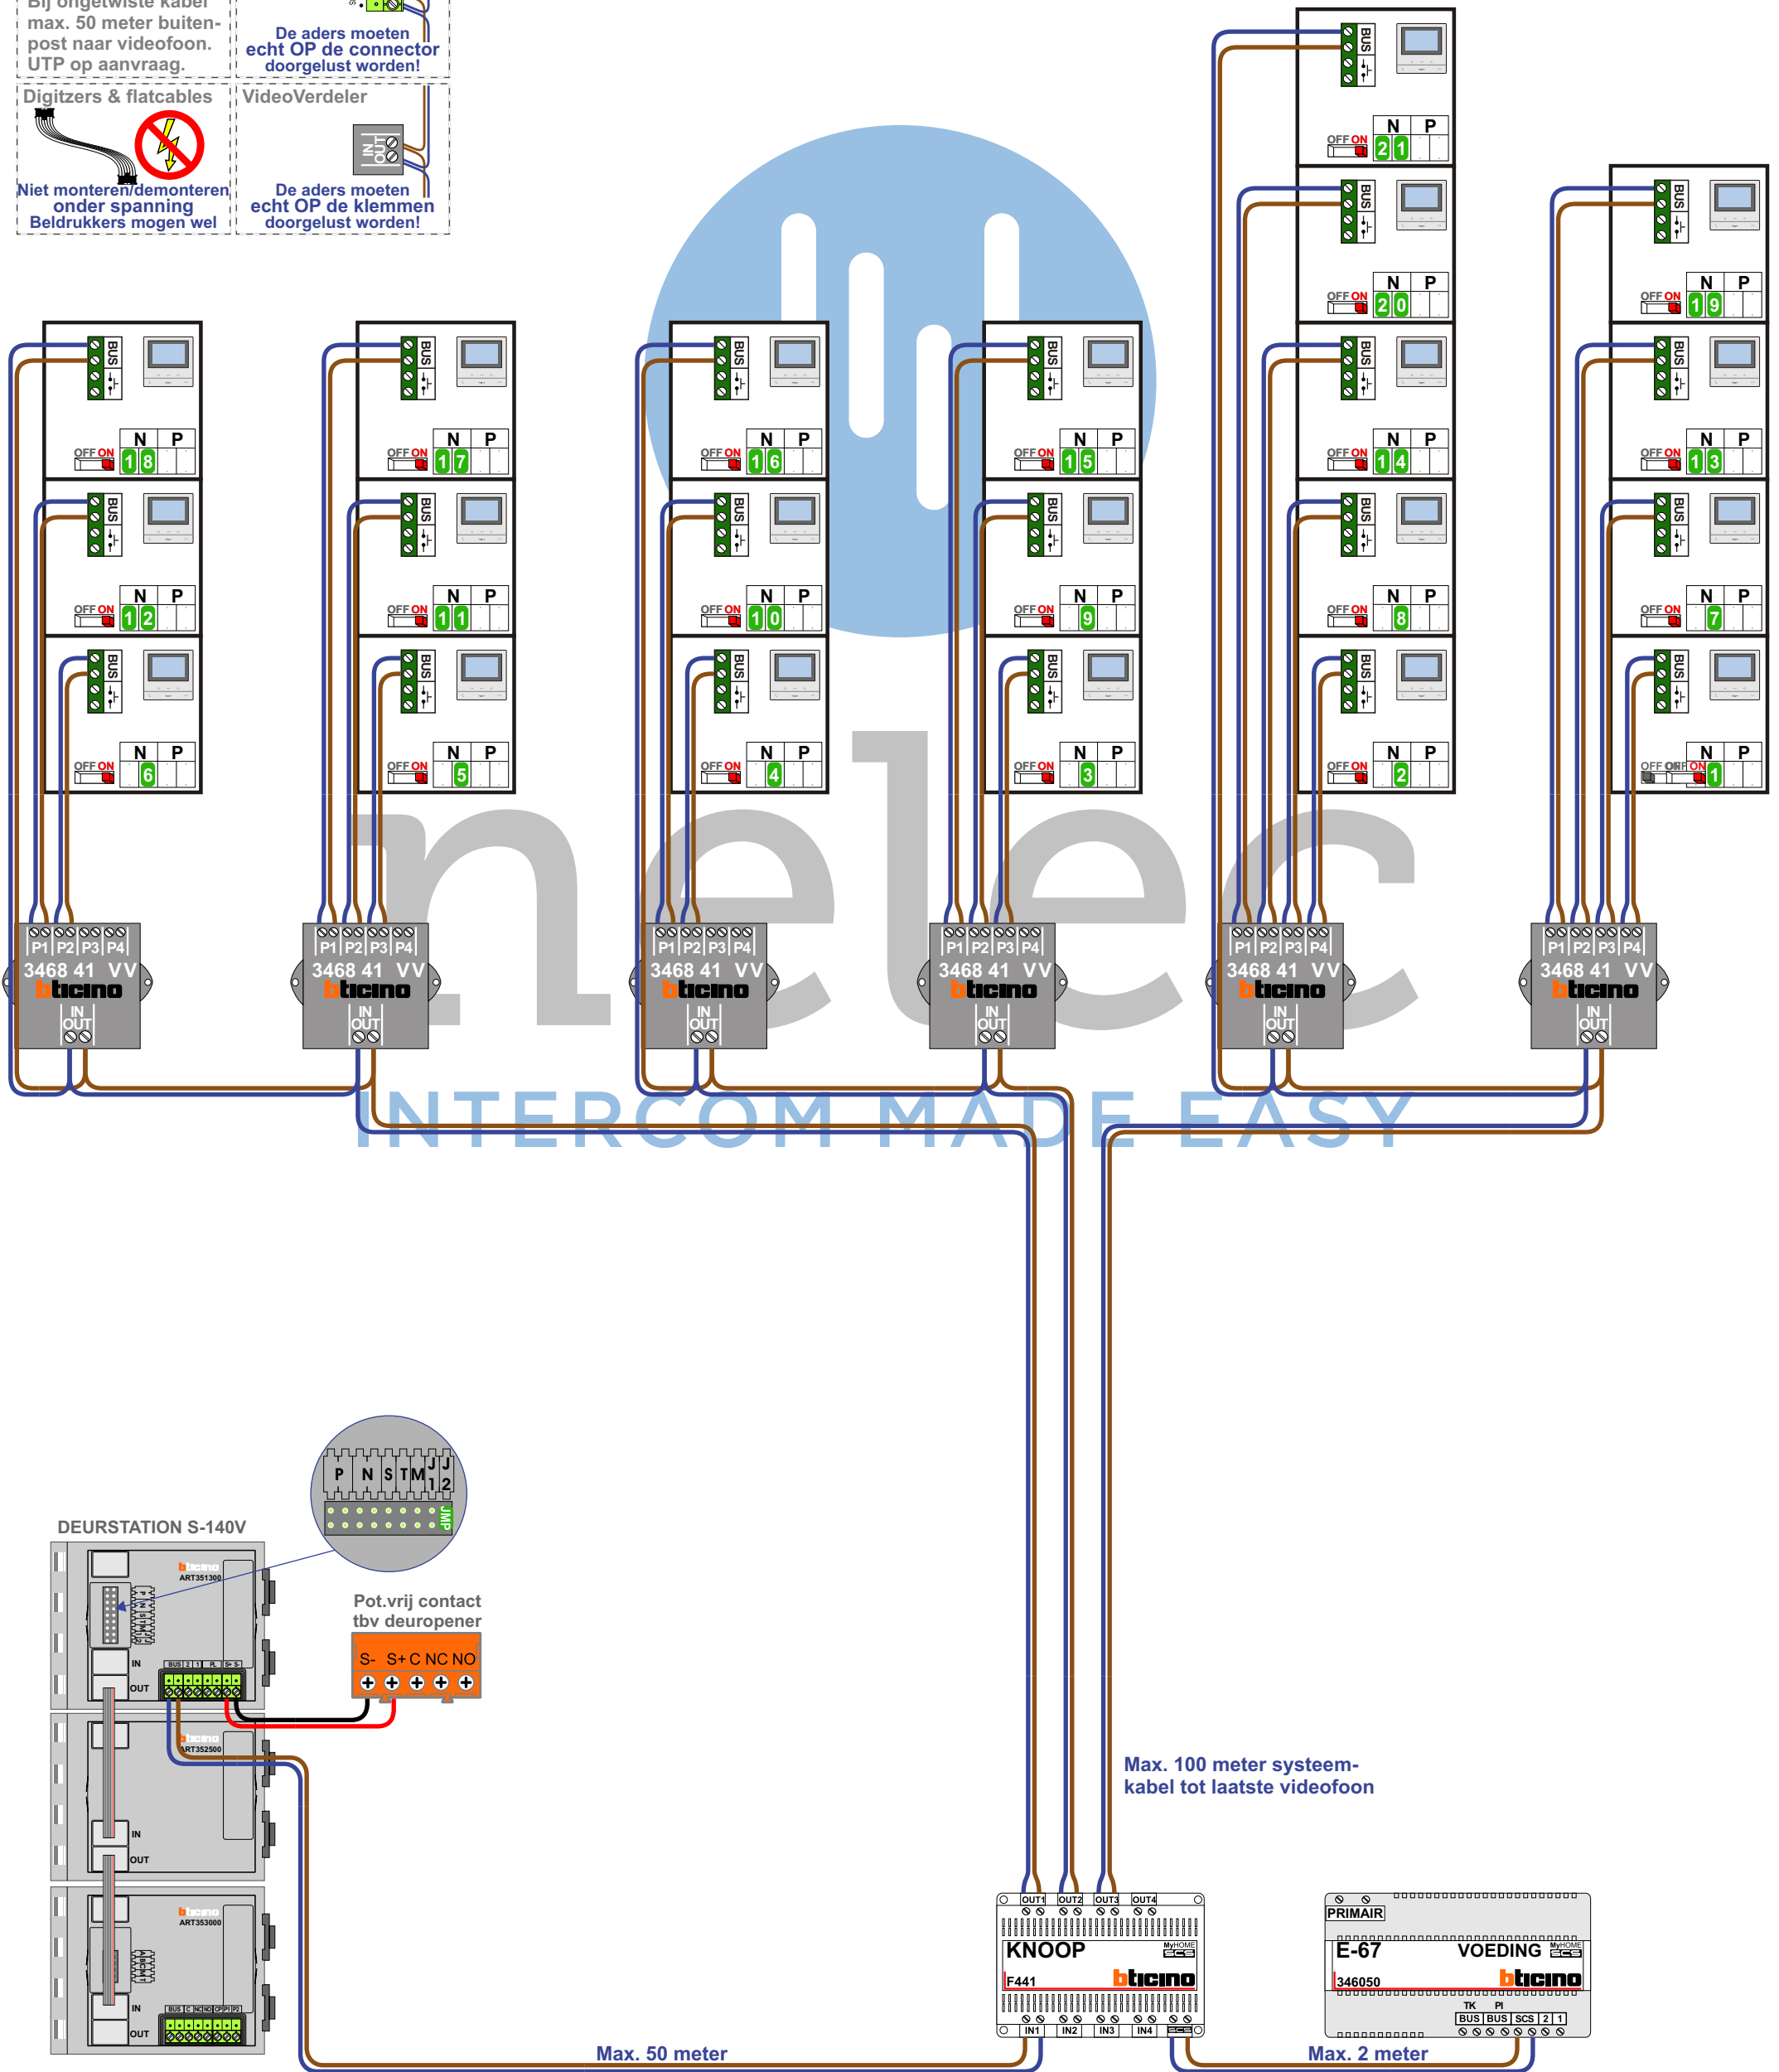

N-Waarde	Huisnummer	Switch-ON
1	37	X
2	39	X
3	41	X
4	43	X
5	45	X
6	47	X
7	49	X
8	51	X
9	53	X
10	55	X
11	57	X
12	59	X
13	61	X
14	63	X
15	65	X
16	67	X
17	69	X
18	71	X
19	73	X
20	75	X
21	77	X

INTERCOM MADE EASY