



= systeemkabel

Bij andere getwiste kabel 66% afstand!
Bij ongetwiste kabel max. 50 meter buitenpost naar videofoon.
UTP op aanvraag.

M-50

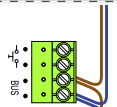

De aders moeten echt OP de connector doorgelust worden!

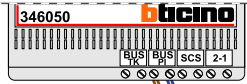


De twee stijgers echt OP de klemmen van E-67 aansluiten!

TWEEDRAADS BUS




Bij monteren/demonteren spanning eraf voorkomt defecten!

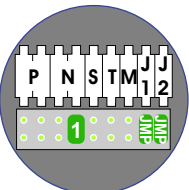



DEURSTATION S-151V

Haal de spanning van het systeem als je een module monteert of demonteert

Pot.vrij contact tbv deuropener

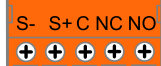


Pot. vrije input om de deur opener te activeren

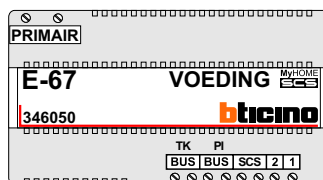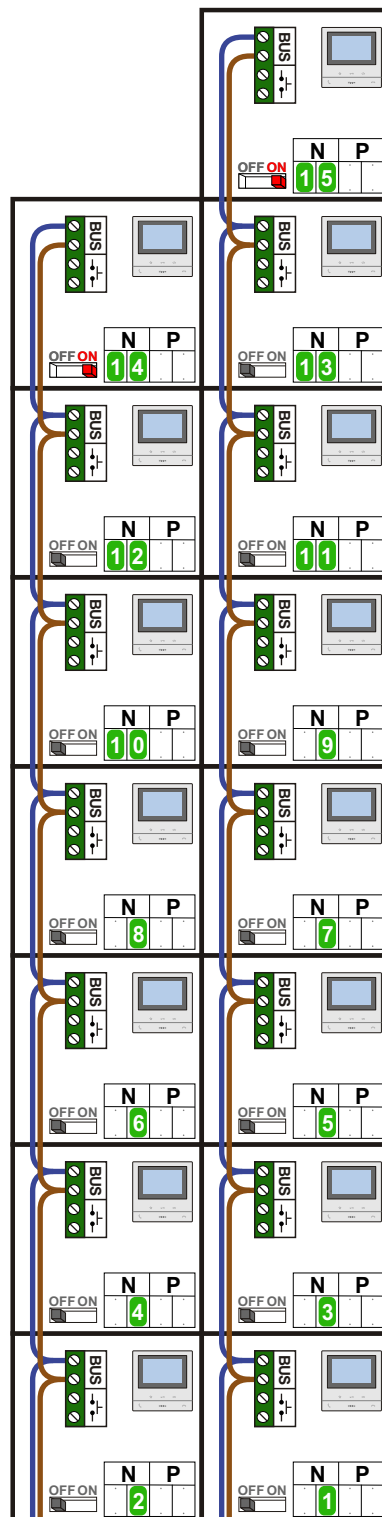


Max. 50 meter

Max. 100 meter systeemkabel tot laatste videofoon

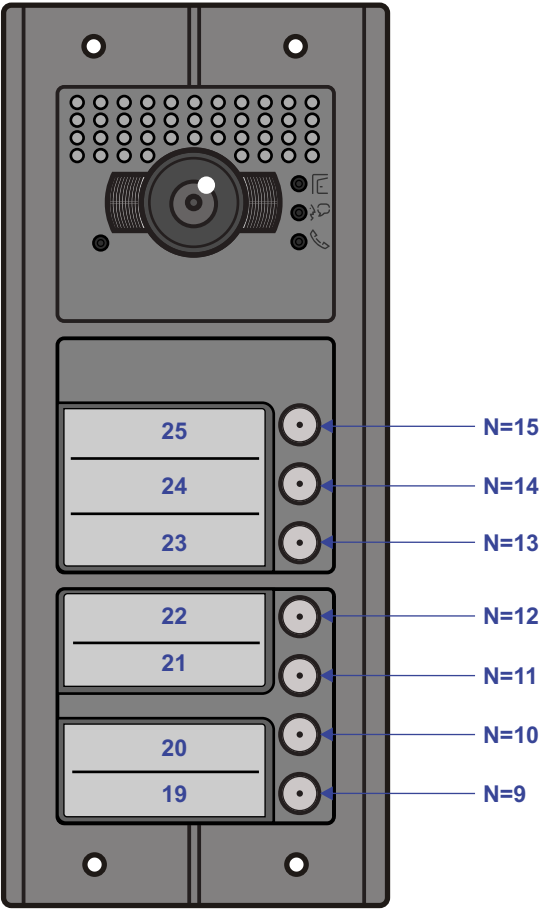


N-waarde	Huisnummer	Eindweerstand
1	11	
2	12	
3	13	
4	14	
5	15	
6	16	
7	17	
8	18	
9	19	
10	20	
11	21	
12	22	
13	23	
14	24	X
15	25	X

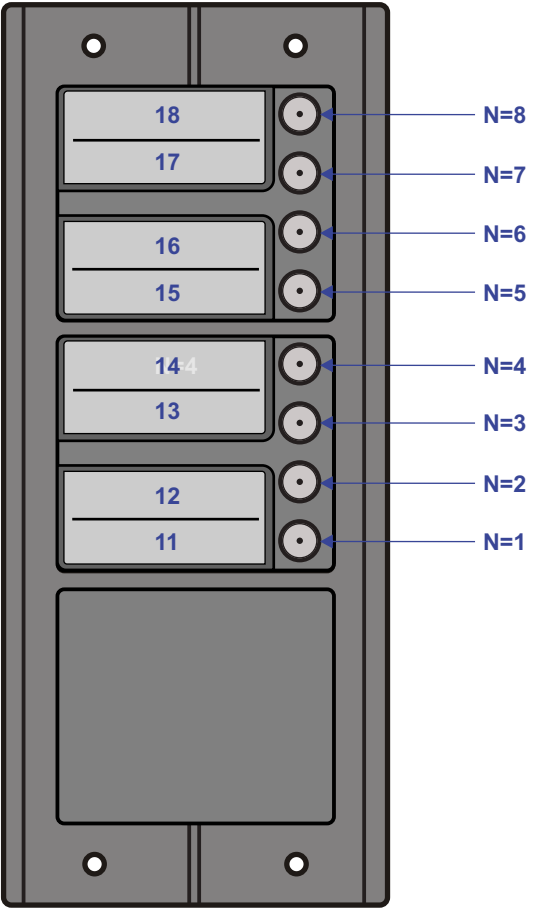


= systeemkabel

Bij andere getwiste kabel 66% afstand!
Bij ongetwiste kabel max. 50 meter buitenpost naar videofoon.
UTP op aanvraag.

M-50

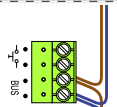

De aders moeten echt OP de connector doorgelust worden!

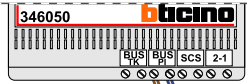


De twee stijgers echt OP de klemmen van E-67 aansluiten!

TWEEDRAADS BUS




Bij monteren/demonteren spanning eraf voorkomt defecten!

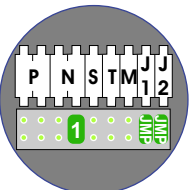



DEURSTATION S-151V

Haal de spanning van het systeem als je een module monteert of demonteert

Pot.vrij contact tbv deuropener

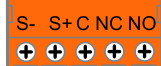


Pot. vrije input om de deur opener te activeren

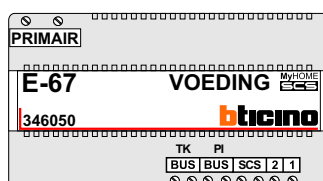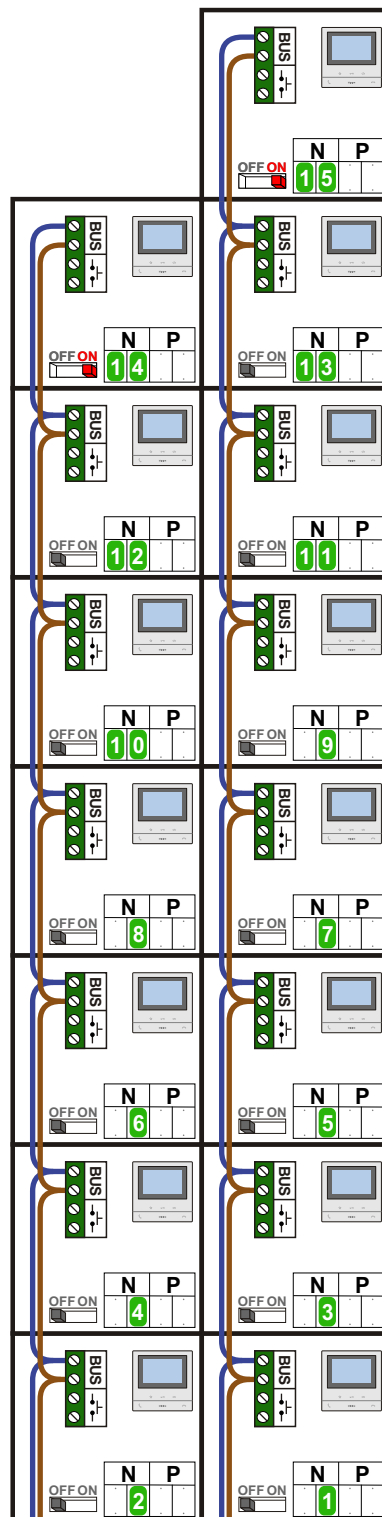


Max. 50 meter

Max. 100 meter systeemkabel tot laatste videofoon

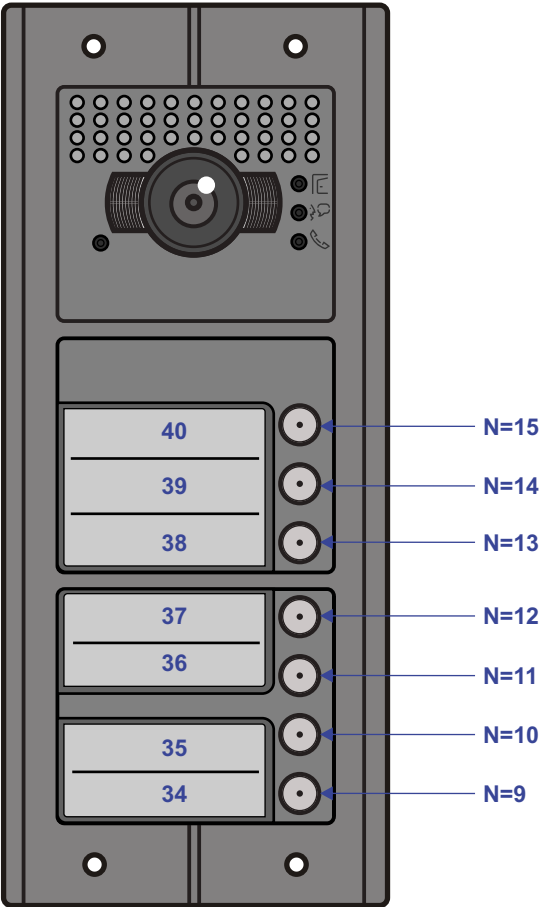


N-waarde	Huisnummer	Eindweerstand
1	26	
2	27	
3	28	
4	29	
5	30	
6	31	
7	32	
8	33	
9	34	
10	35	
11	36	
12	37	
13	38	
14	39	X
15	40	X

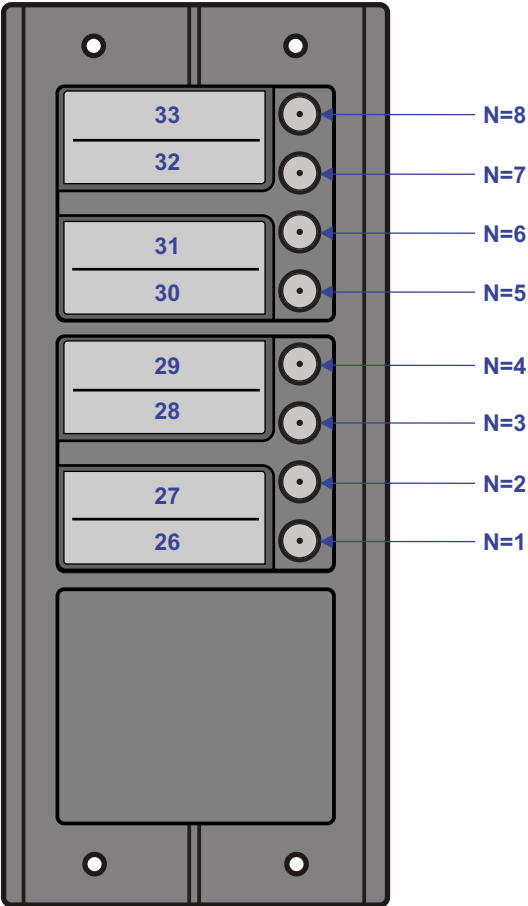


= systeemkabel

Bij andere getwiste kabel 66% afstand!
Bij ongetwiste kabel max. 50 meter buitenpost naar videofoon.
UTP op aanvraag.

M-50

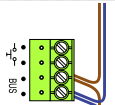

De aders moeten echt OP de connector doorgelust worden!

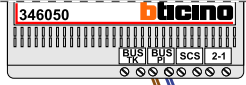


De twee stijgers echt OP de klemmen van E-67 aansluiten!

TWEEDRAADS BUS




Bij monteren/demonteren spanning eraf voorkomt defecten!

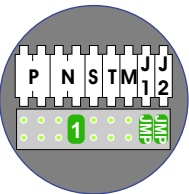



DEURSTATION S-151V

Haal de spanning van het systeem als je een module monteert of demonteert

Pot.vrij contact tbv deuropener

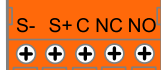


Pot. vrije input om de deur opener te activeren

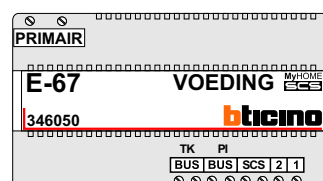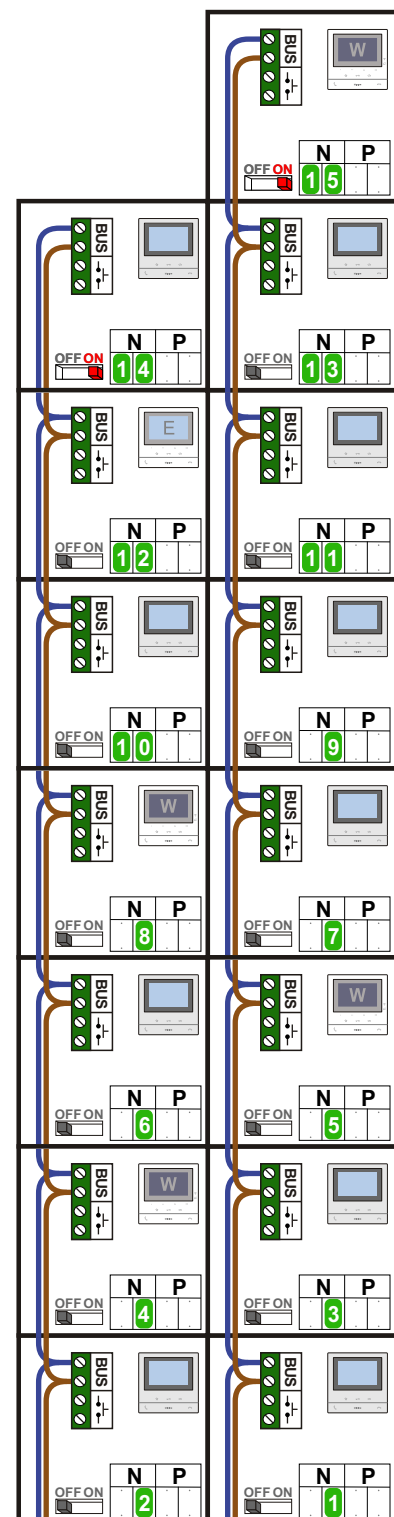


Max. 50 meter

Max. 100 meter systeemkabel tot laatste videofoon

15 appartementen deurvideo
43585.00 Mignot Blockplein te Eindhoven
Huisnummer 41 t/m 55

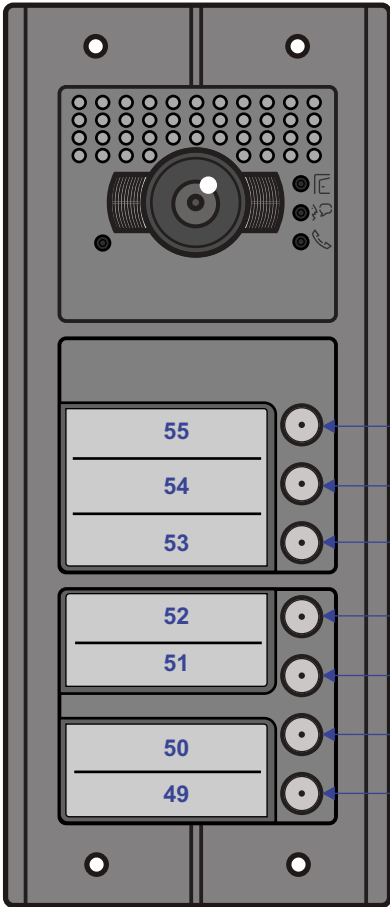


N-waarde	Huisnummer	Eindweerstand	
1	41		M-50b
2	42		M-50b
3	43		M-50b
4	44		M-50WiFi
5	45		M-50WiFi
6	46		M-50b
7	47		M-50b
8	48		M-50WiFi
9	49		M-50b
10	50		M-50b
11	51		M-50b
12	52		M-50E
13	53		M-50b
14	54	X	M-50b
15	55	X	M-50WiFi

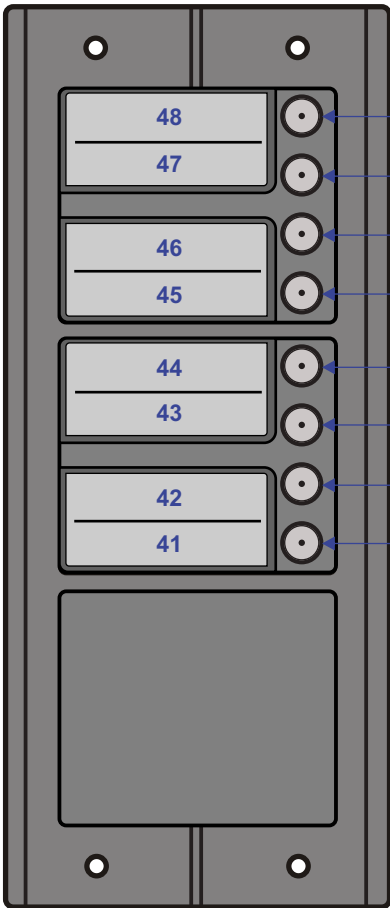


= systeemkabel

Bij andere getwiste kabel 66% afstand!
Bij ongetwiste kabel max. 50 meter buitenpost naar videofoon.
UTP op aanvraag.

M-50

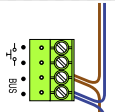

De aders moeten echt OP de connector doorgelust worden!

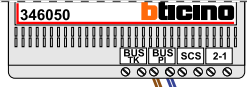


De twee stijgers echt OP de klemmen van E-67 aansluiten!

TWEEDRAADS BUS




Bij monteren/demonteren spanning eraf voorkomt defecten!

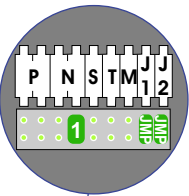



DEURSTATION S-151V

Haal de spanning van het systeem als je een module monteert of demonteert

Pot.vrij contact tbv deuropener

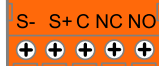


Pot. vrije input om de deur opener te activeren

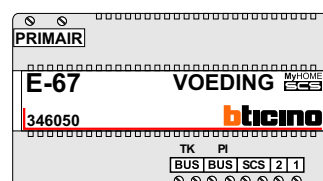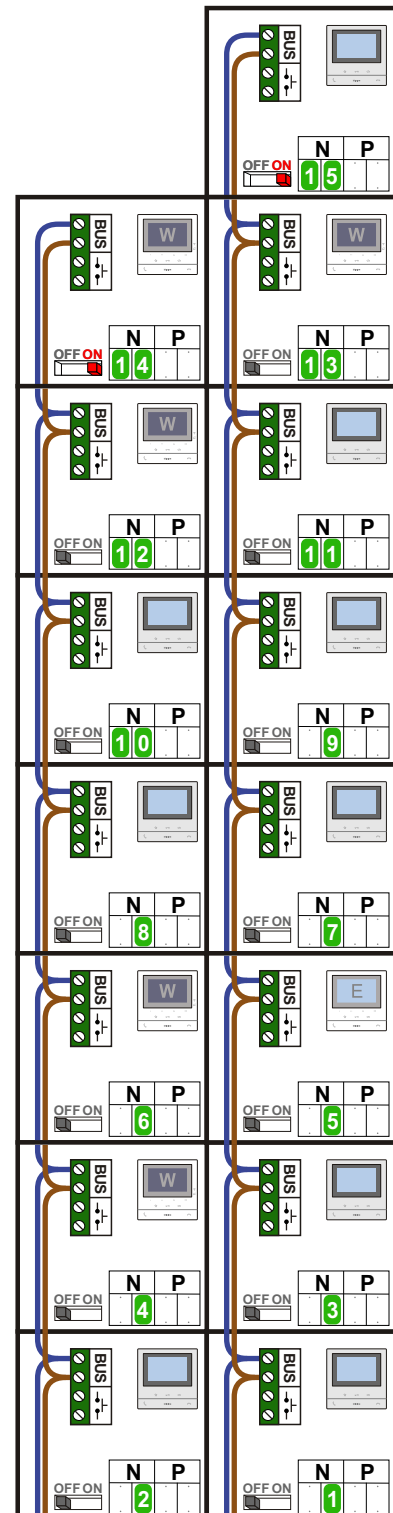


Max. 50 meter

Max. 100 meter systeemkabel tot laatste videofoon

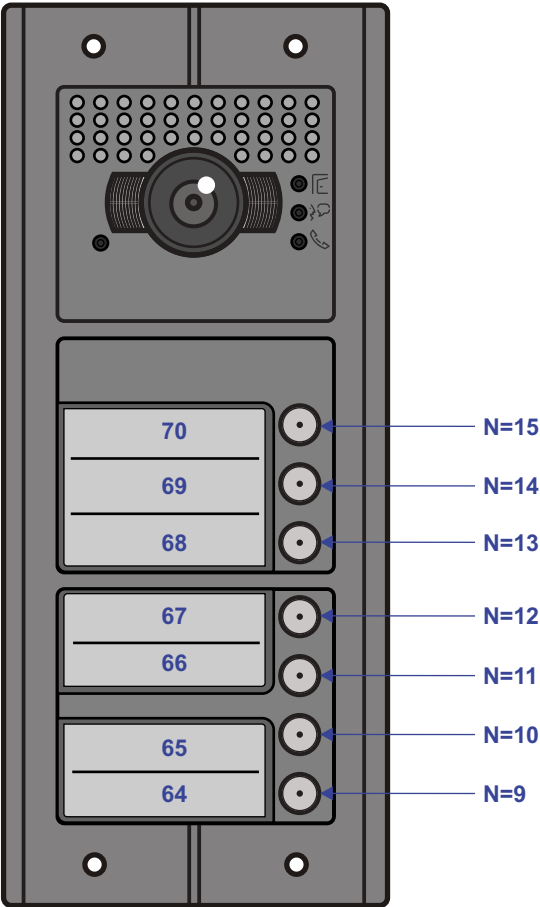


N-waarde	Huisnummer	Eindweerstand	
1	56		M-50b
2	57		M-50b
3	58		M-50b
4	59		M-50WiFi
5	60		M-50E
6	61		M-50WiFi
7	62		M-50b
8	63		M-50b
9	64		M-50b
10	65		M-50b
11	66		M-50b
12	67		M-50WiFi
13	68		M-50WiFi
14	69	X	M-50WiFi
15	70	X	M-50b

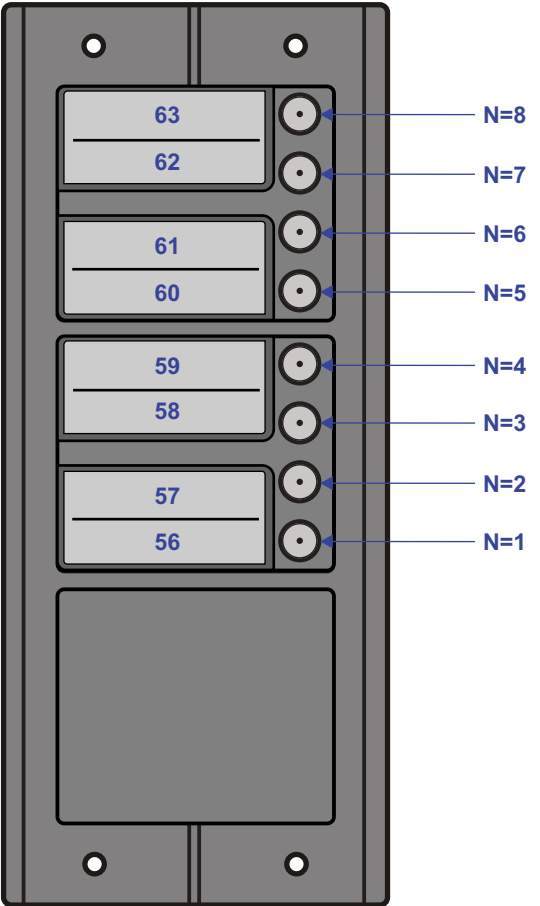


= systeemkabel

Bij andere getwiste kabel 66% afstand!
Bij ongetwiste kabel max. 50 meter buitenpost naar videofoon.
UTP op aanvraag.

M-50

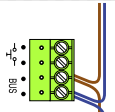

De aders moeten echt OP de connector doorgelust worden!

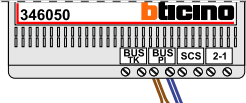


De twee stijgers echt OP de klemmen van E-67 aansluiten!

TWEEDRAADS BUS



Bij monteren/demonteren spanning eraf voorkomt defecten!

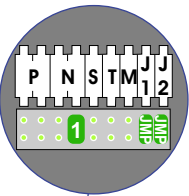



DEURSTATION S-151V

Haal de spanning van het systeem als je een module monteert of demonteert

Pot.vrij contact tbv deuropener




Pot. vrije input om de deur opener te activeren

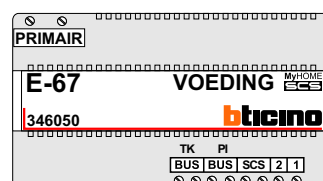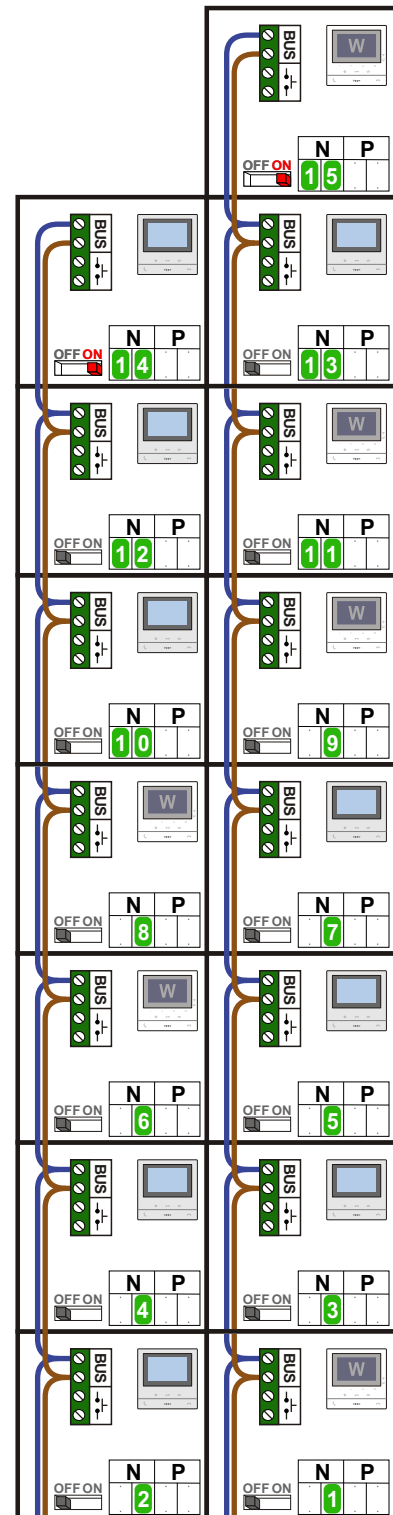


Max. 50 meter

Max. 100 meter systeemkabel tot laatste videofoon

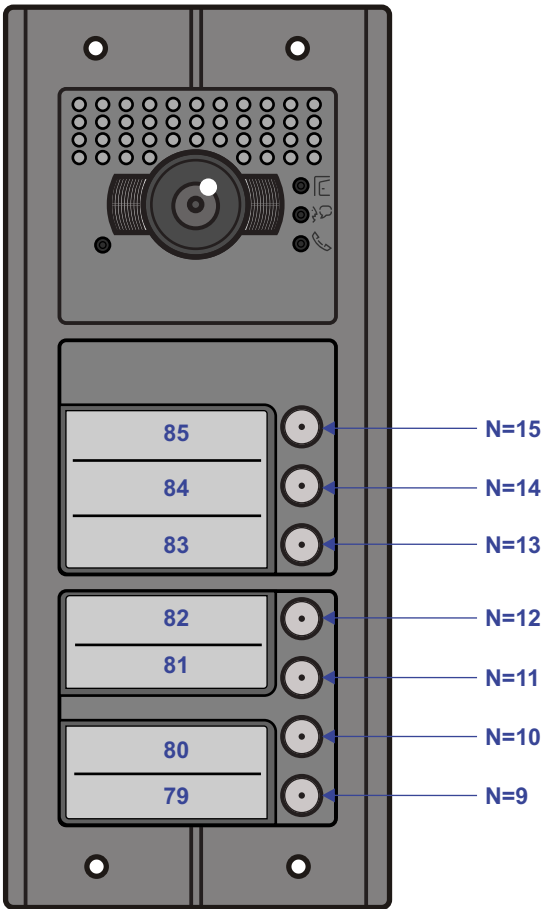


N-waarde	Huisnummer	Eindweerstand	
1	71		M-50WiFi
2	72		M-50b
3	73		M-50b
4	74		M-50b
5	75		M-50b
6	76		M-50WiFi
7	77		M-50b
8	78		M-50WiFi
9	79		M-50WiFi
10	80		M-50b
11	81		M-50WiFi
12	82		M-50b
13	83		M-50b
14	84	X	M-50b
15	85	X	M-50WiFi

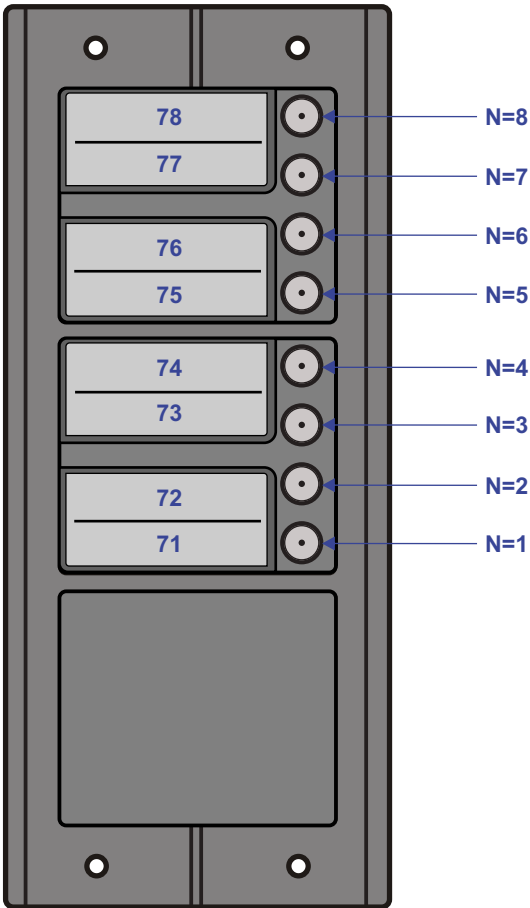


= systeemkabel

Bij andere getwiste kabel 66% afstand!
Bij ongetwiste kabel max. 50 meter buitenpost naar videofoon.
UTP op aanvraag.

M-50

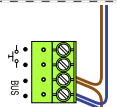

De aders moeten echt OP de connector doorgelust worden!

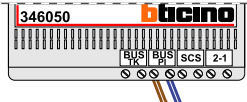


De twee stijgers echt OP de klemmen van E-67 aansluiten!

TWEEDRAADS BUS



Bij monteren/demonteren spanning eraf voorkomt defecten!

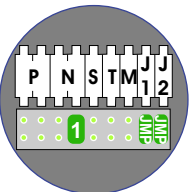



DEURSTATION S-151V

Haal de spanning van het systeem als je een module monteert of demonteert

Pot.vrij contact tbv deuropener




Pot. vrije input om de deur opener te activeren

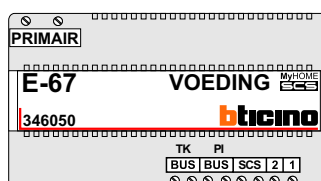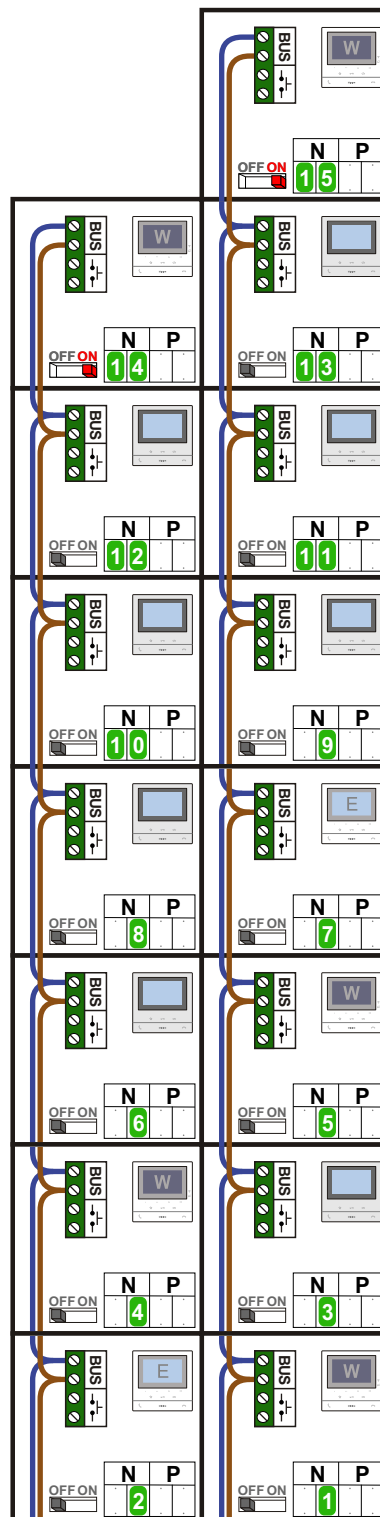

Max. 50 meter

Max. 100 meter systeemkabel tot laatste videofoon

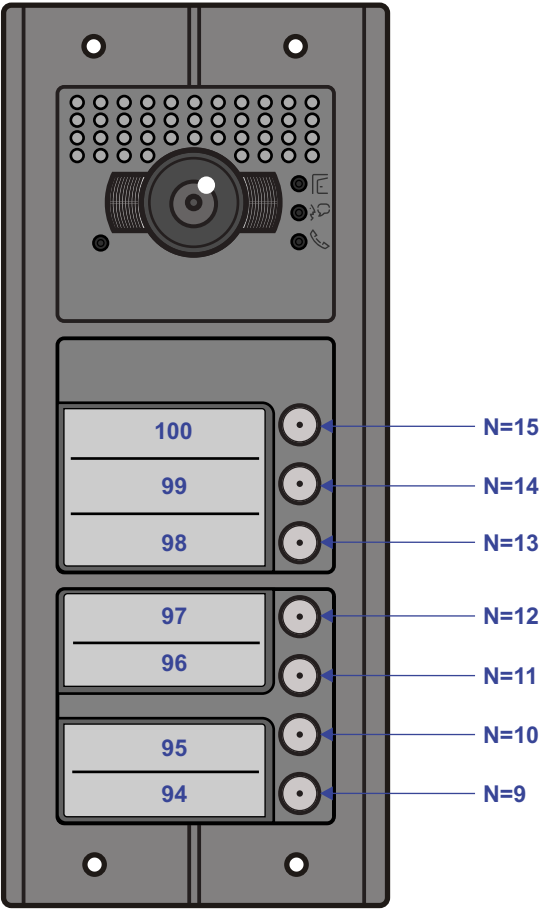

N-waarde	Huisnummer	Eindweerstand	
1	86		M-50WiFi
2	87		M-50E
3	88		M-50b
4	89		M-50WiFi
5	90		M-50WiFi
6	91		M-50b
7	92		M-50E
8	93		M-50b
9	94		M-50b
10	95		M-50b
11	96		M-50b
12	97		M-50b
13	98		M-50b
14	99	X	M-50WiFi
15	100	X	M-50WiFi

