

TWEEDRAADS BUS





Bij monteren/demonteren spanning eraf voorkomen defecten!

— = systeemkabel
Bij andere getwiste kabel 66% afstand!
Bij ongetwiste kabel max. 50 meter buitenpost naar videofoon.
UTP op aanvraag.



VideoVerdeeler



De aders moeten echt OP de klemmen doorgelust worden!

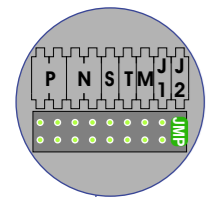
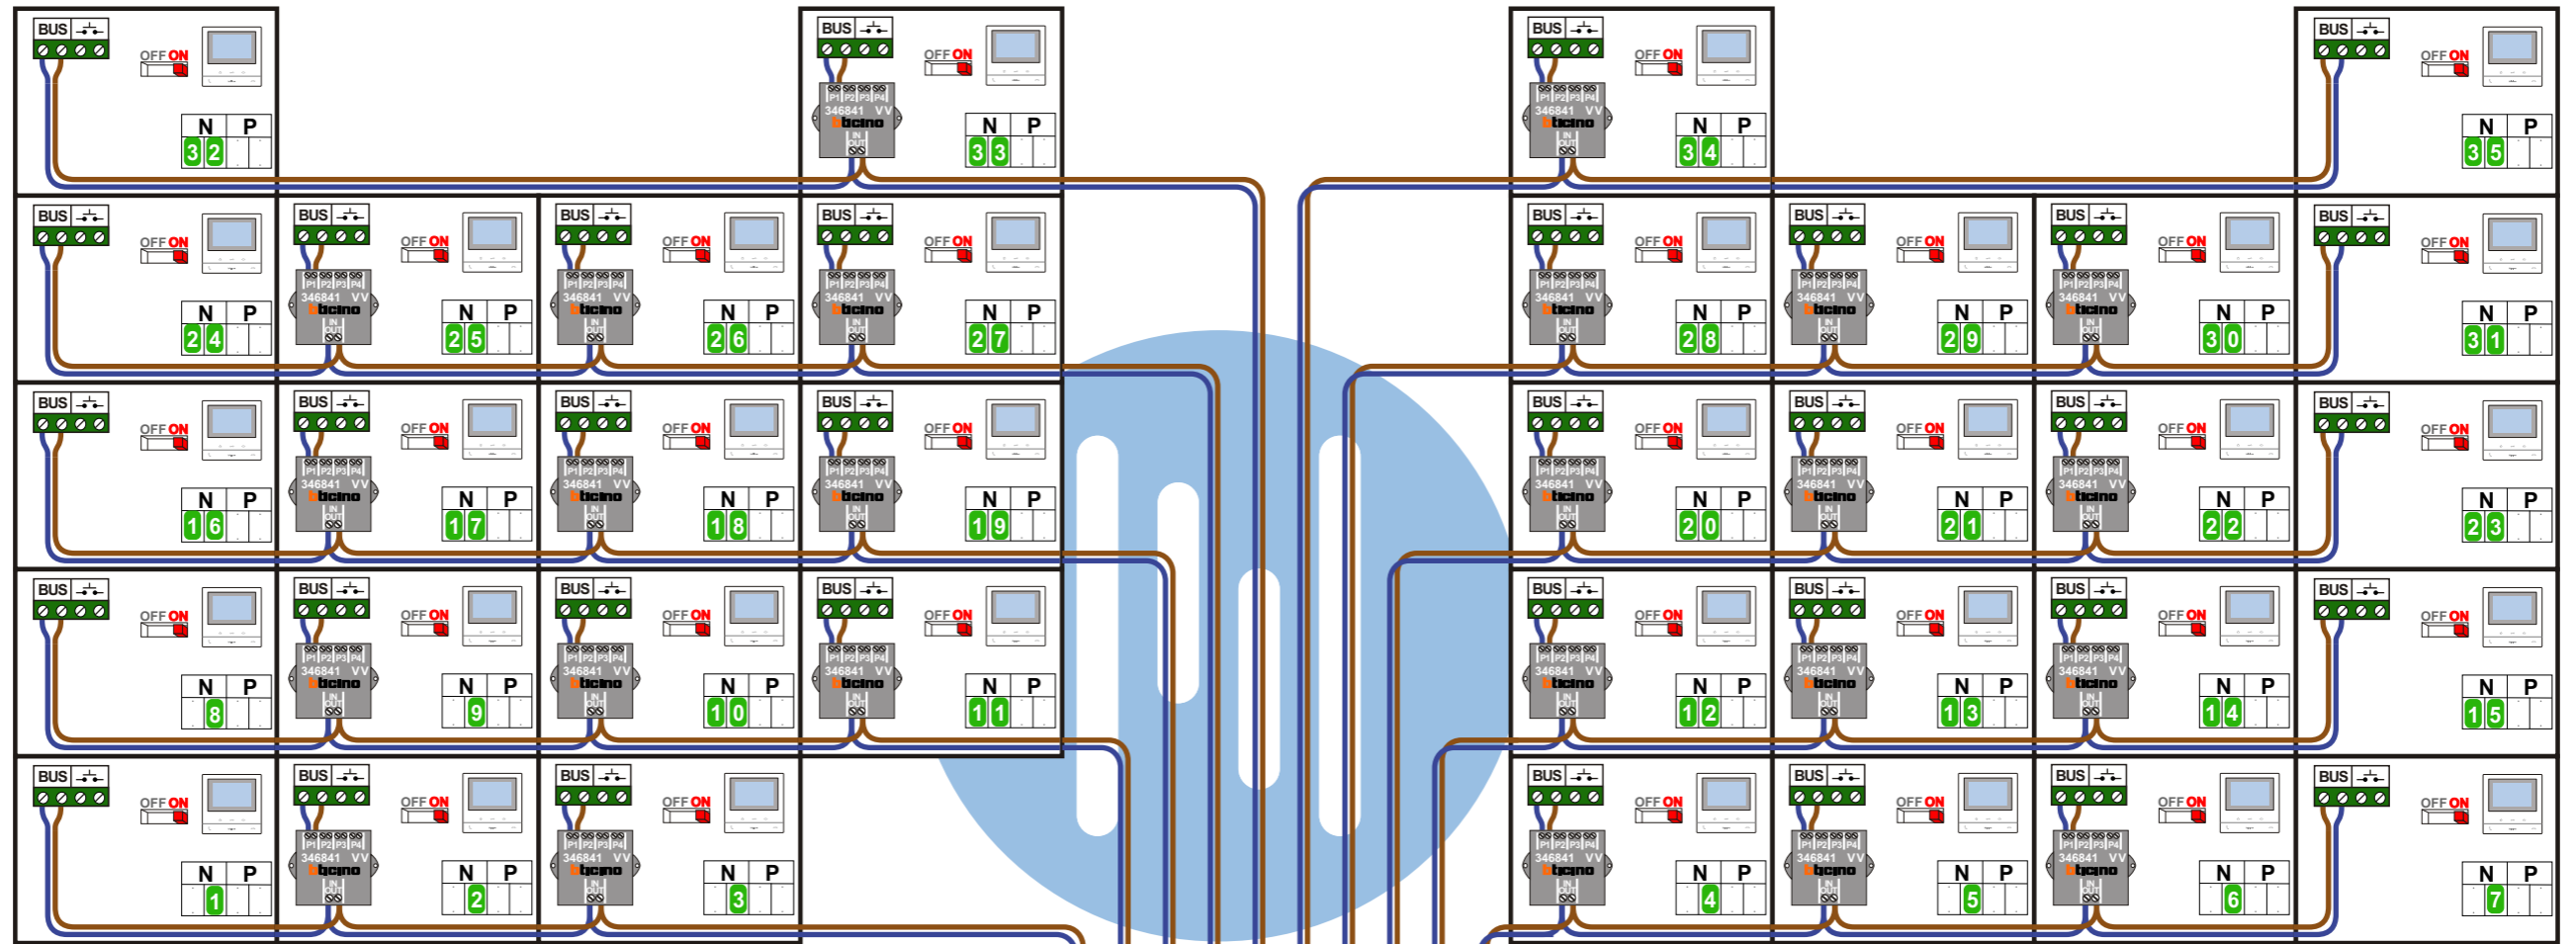


DEURSTATION S-140V

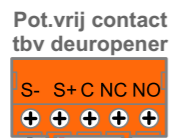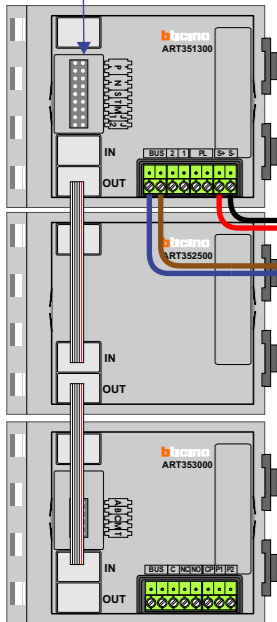

Max. 50 meter


Max. 100 meter systeemkabel tot laatste videofoon

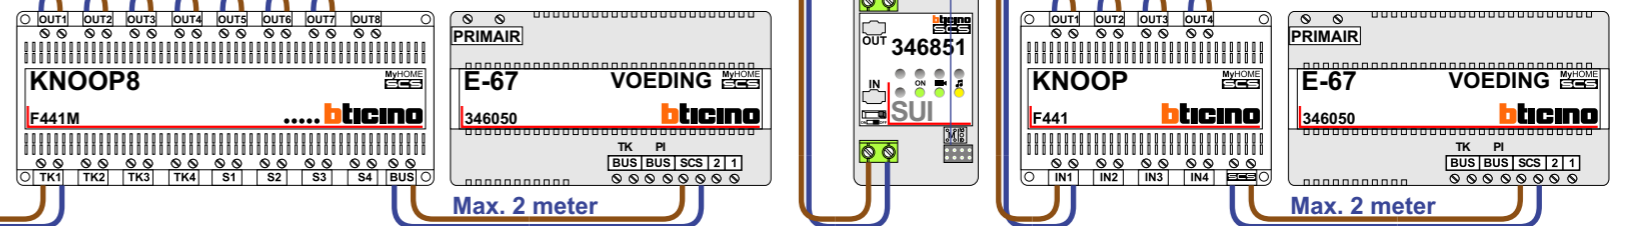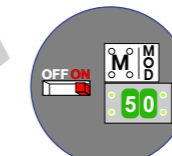

Max. 2 meter

Max. 2 meter

N-waarde	Huisnummer	Eindweerstand
1	200	X
2	202	X
3	204	X
4	206	X
5	208	X
6	210	X
7	212	X
8	214	X
9	216	X
10	218	X
11	220	X
12	222	X
13	224	X
14	226	X
15	228	X
16	230	X
17	232	X
18	234	X
19	236	X
20	238	X
21	240	X
22	242	X
23	244	X
24	246	X
25	248	X
26	250	X
27	252	X
28	254	X
29	256	X
30	258	X
31	260	X
32	262	X
33	264	X
34	266	X
35	268	X

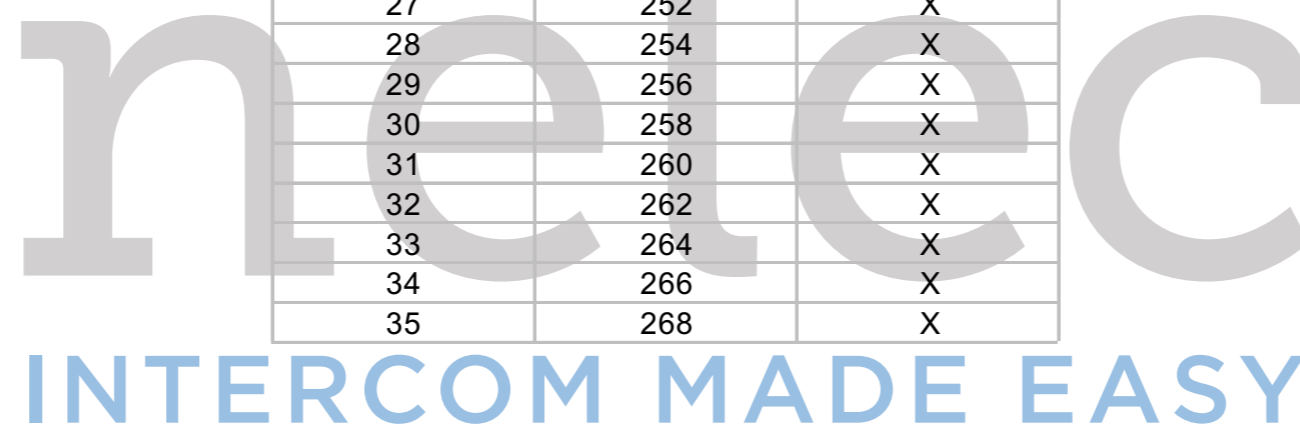

 INTERCOM MADE EASY