



— = systeemkabel
Bij andere getwiste kabel 66% afstand!
Bij ongetwiste kabel max. 50 meter buitenpost naar videofoon.
UTP op aanvraag.

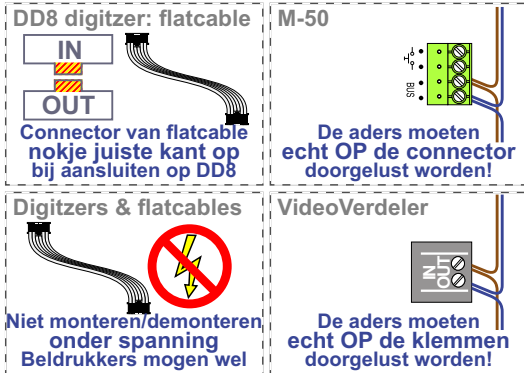



TWEEDRAADS BUS

Bij monteren/demonteren spanning eraf voorkomt defecten!

1 Videoverdeler extra leveren

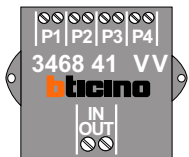

Haal de spanning van het systeem als je een digitizer monteert of demonteert

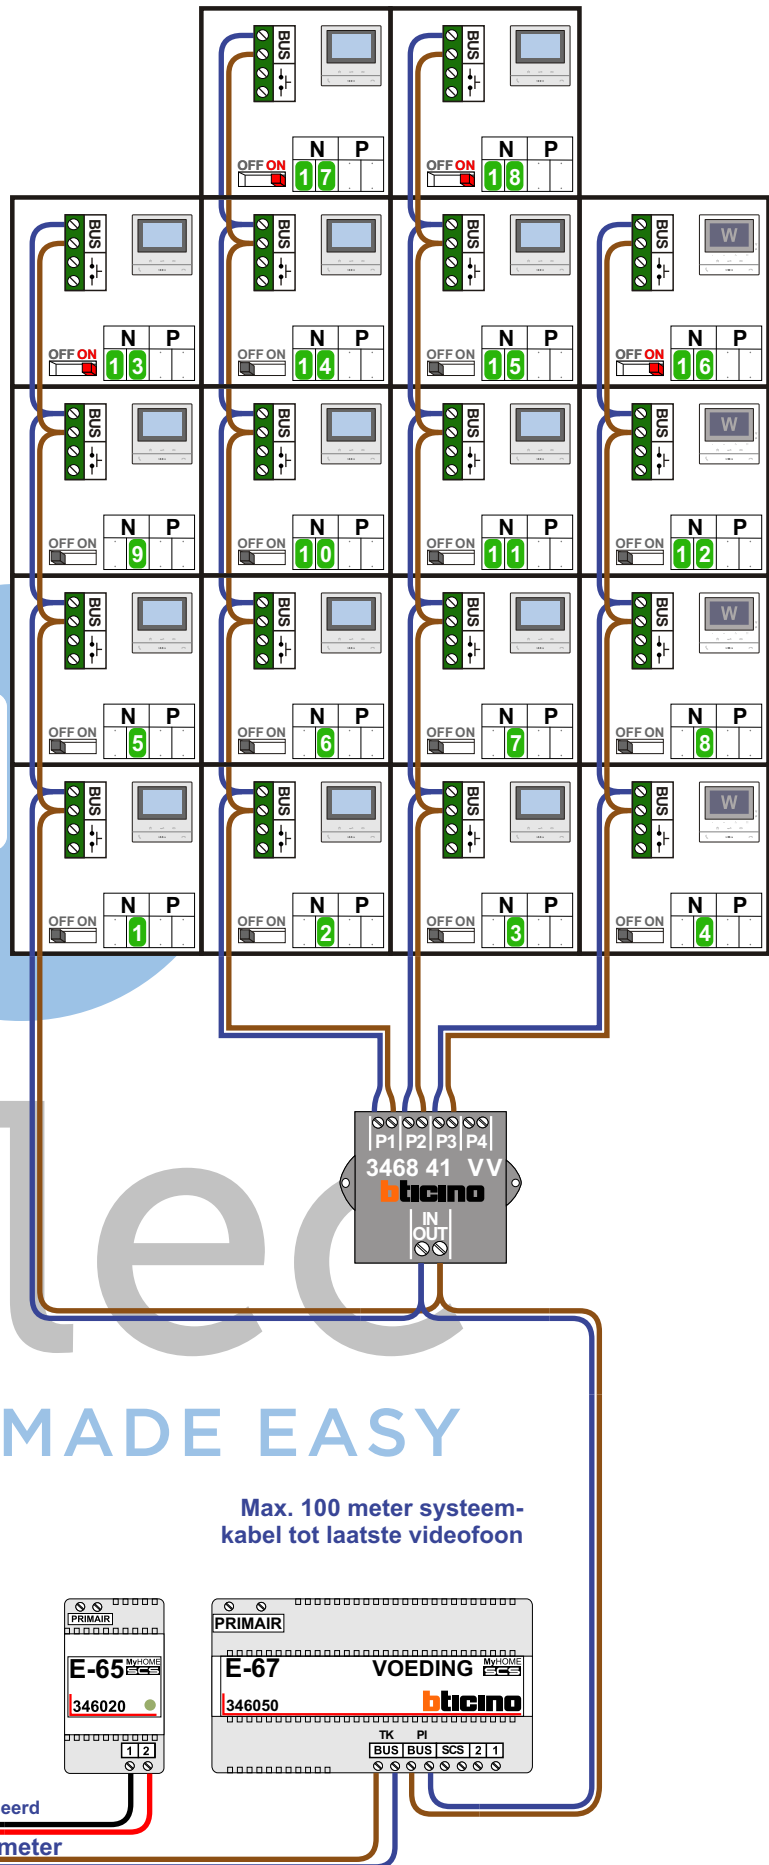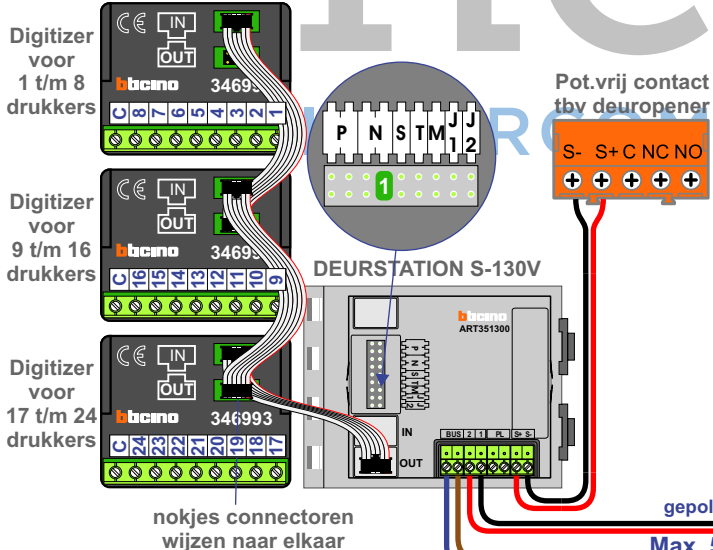

N-Waarde	Huisnummer	Switch-ON	Videofoon
1	128		M-50B
2	130		M-50B
3	132		M-50B
4	134		M-50W ifi
5	136		M-50B
6	138		M-50B
7	140		M-50B
8	142		M-50W ifi
9	144		M-50B
10	146		M-50B
11	148		M-50B
12	150		M-50W ifi
13	152	X	M-50B
14	154		M-50B
15	156		M-50B
16	158	X	M-50W ifi
17	160	X	M-50B
18	162	X	M-50B



nelec
INTERCOM MADE EASY