


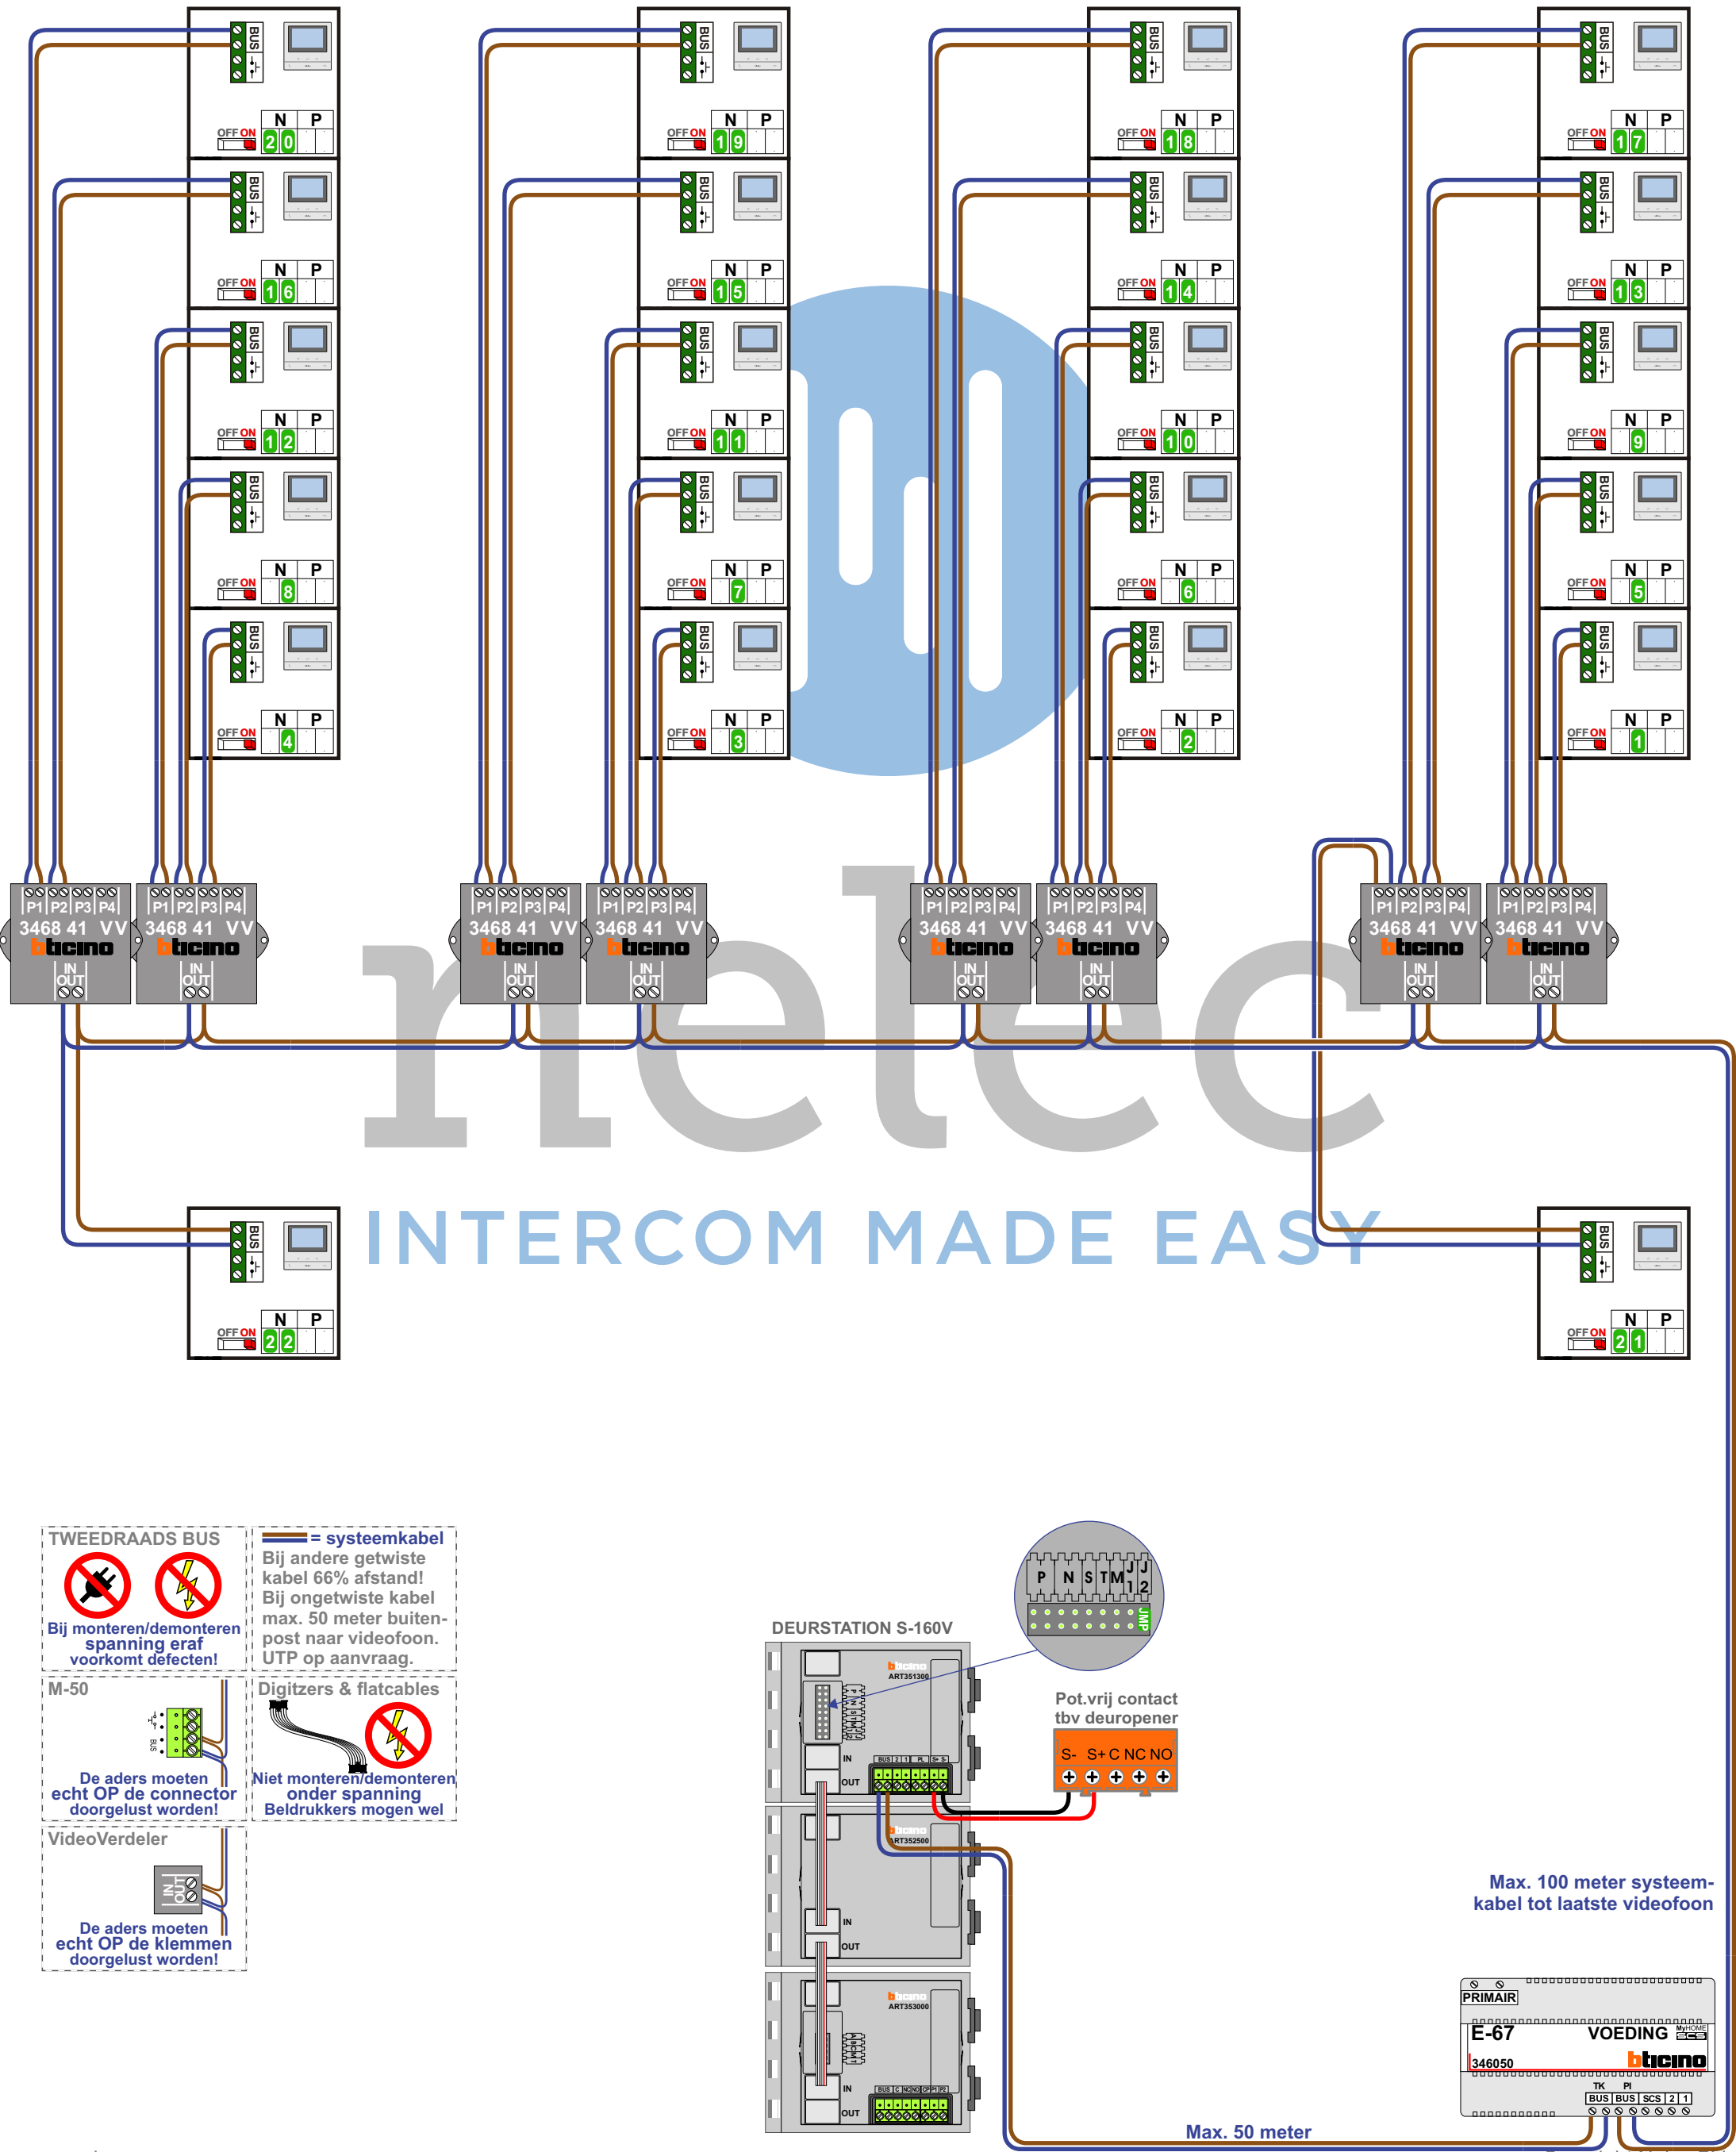


TWEEDRAADS BUS




Bij monteren/demonteren spanning eraf voorkomt defecten!

M-50

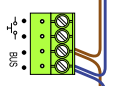

De aders moeten echt OP de connector doorgelust worden!

VideoVerdeler

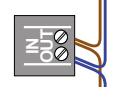

De aders moeten echt OP de klemmen doorgelust worden!

= systeemkabel



Bij andere getwiste kabel 66% afstand!
Bij ongetwiste kabel max. 50 meter buitenpost naar videofoon.
UTP op aanvraag.

Digitizers & flatcables




Niet monteren/demonteren onder spanning
Beldrukkers mogen wel


DEURSTATION S-160V

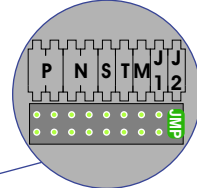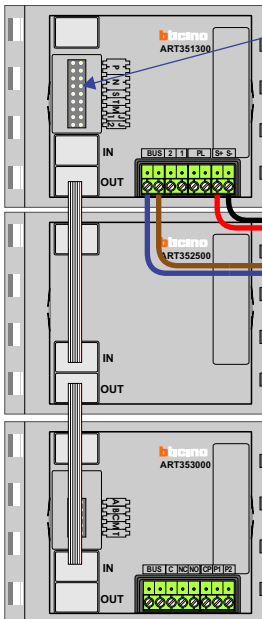

Pot.vrij contact tbv deuropener

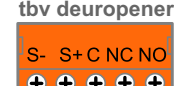

Max. 100 meter systeemkabel tot laatste videofoon

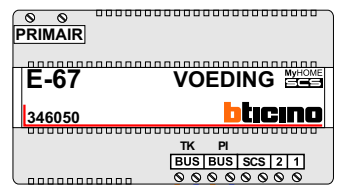

Max. 50 meter

N-Waarde	Huisnummer	Switch-ON
1	57	X
2	59	X
3	61	X
4	63	X
5	65	X
6	67	X
7	69	X
8	71	X
9	73	X
10	75	X
11	77	X
12	79	X
13	81	X
14	83	X
15	85	X
16	87	X
17	89	X
18	91	X
19	93	X
20	95	X
21	97	X
22	99	X