

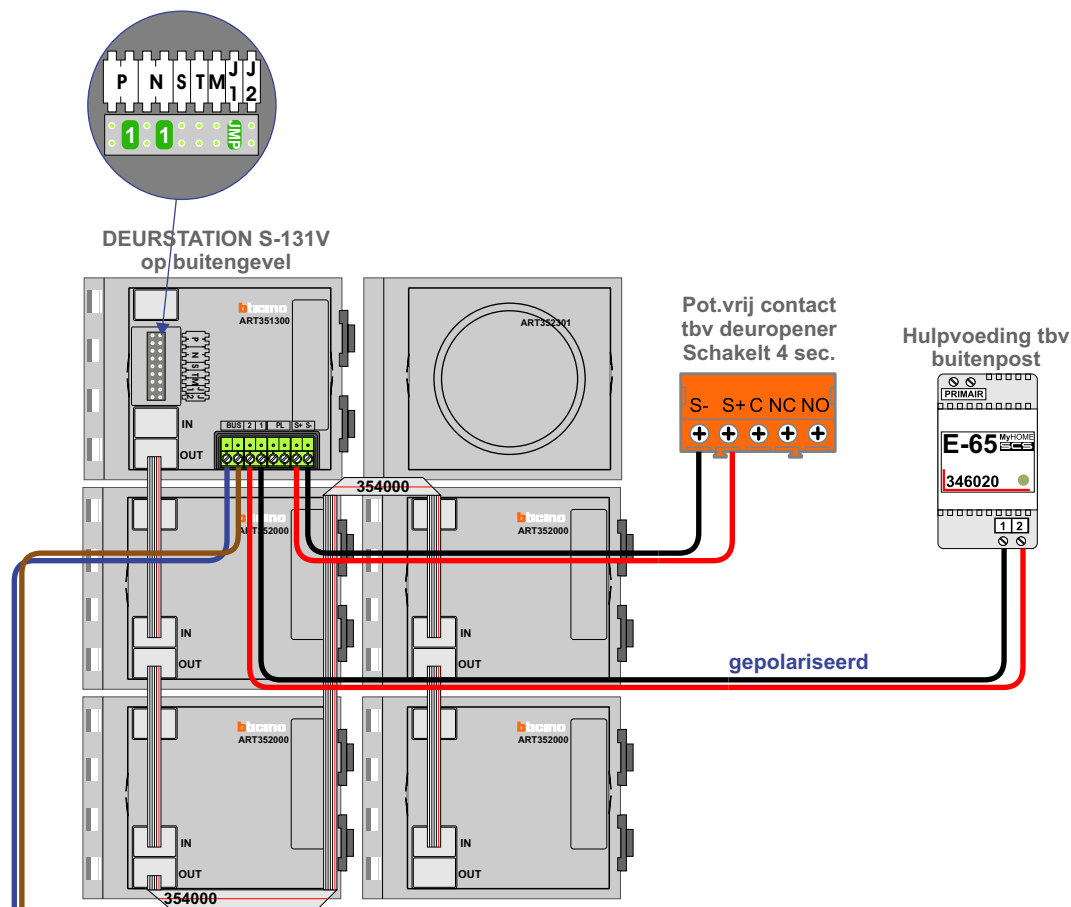
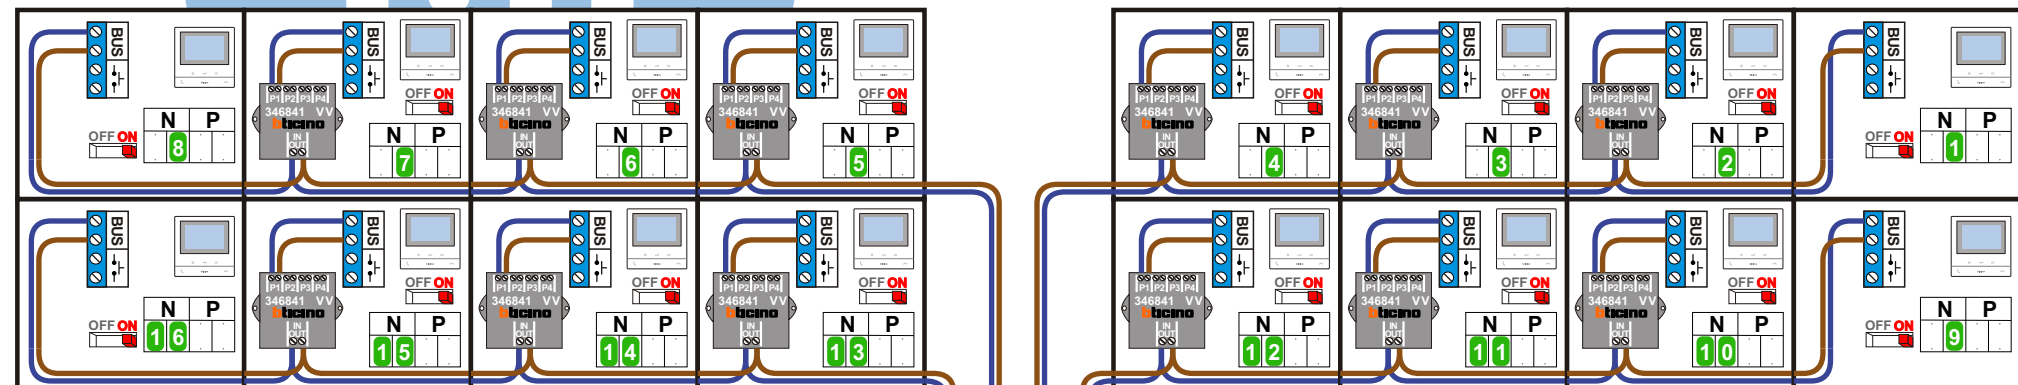


In 1 woning komt een 2e videofoon.
Nog onbekend welke woning dit is.
N-Waarde moet gelijk aan de 1e videofoon worden.

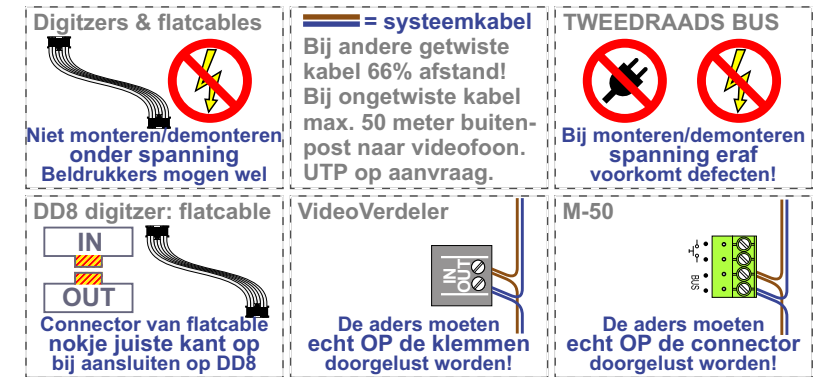



Let op!
Aangepaste drukkervolgorde
Zie tabel op volgende pagina

Haal de spanning van het systeem als je een digitizer monteert of demonteert

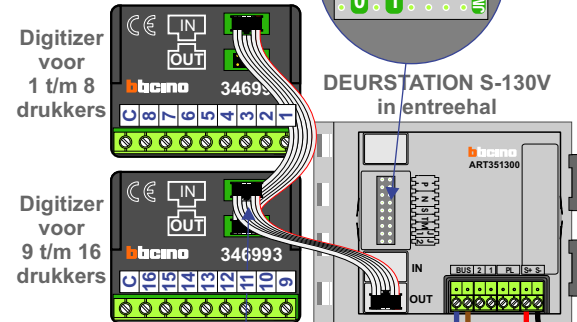

nokjes connectoren wijzen naar elkaar


Max. 100 meter systeemkabel tot laatste videofoon

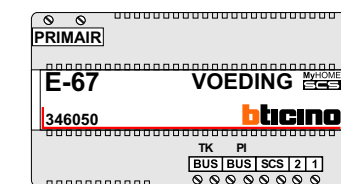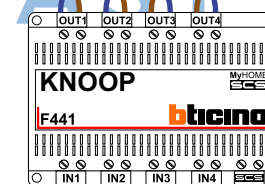

Max. 50 meter

Max. 50 meter

Max. 2 meter

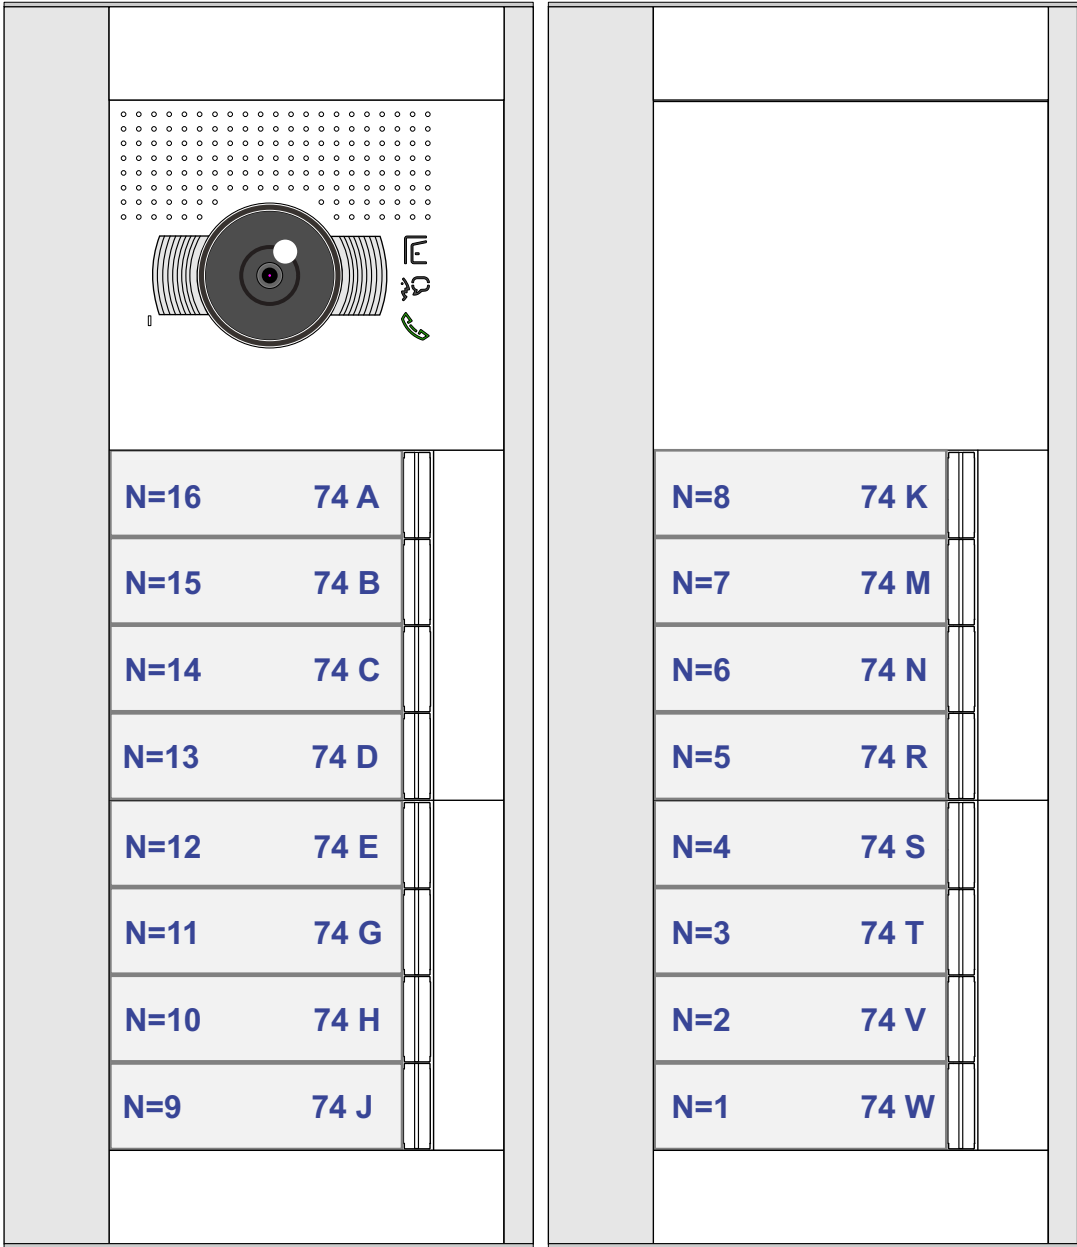

N-Waarde	Huisnummer	Switch-ON
1	74 W	X
2	74 V	X
3	74 T	X
4	74 S	X
5	74 R	X
6	74 N	X
7	74 M	X
8	74 K	X
9	74 J	X
10	74 H	X
11	74 G	X
12	74 E	X
13	74 D	X
14	74 C	X
15	74 B	X
16	74 A	X