

TWEEDRAADS BUS

Bij monteren/demonteren spanning eraf voorkomt defecten!

DD8 digitizer: flatcable

IN
OUT

Connector van flatcable nokje juiste kant op bij aansluiten op DD8

Digitizers & flatcables

Niet monteren/demonteren onder spanning
Beldrukkers mogen wel


Trek de connector eruit met het oranje tooltje

M-50

De aders moeten echt OP de connector doorgelust worden!

VideoVerdelers

De aders moeten echt OP de klemmen doorgelust worden!

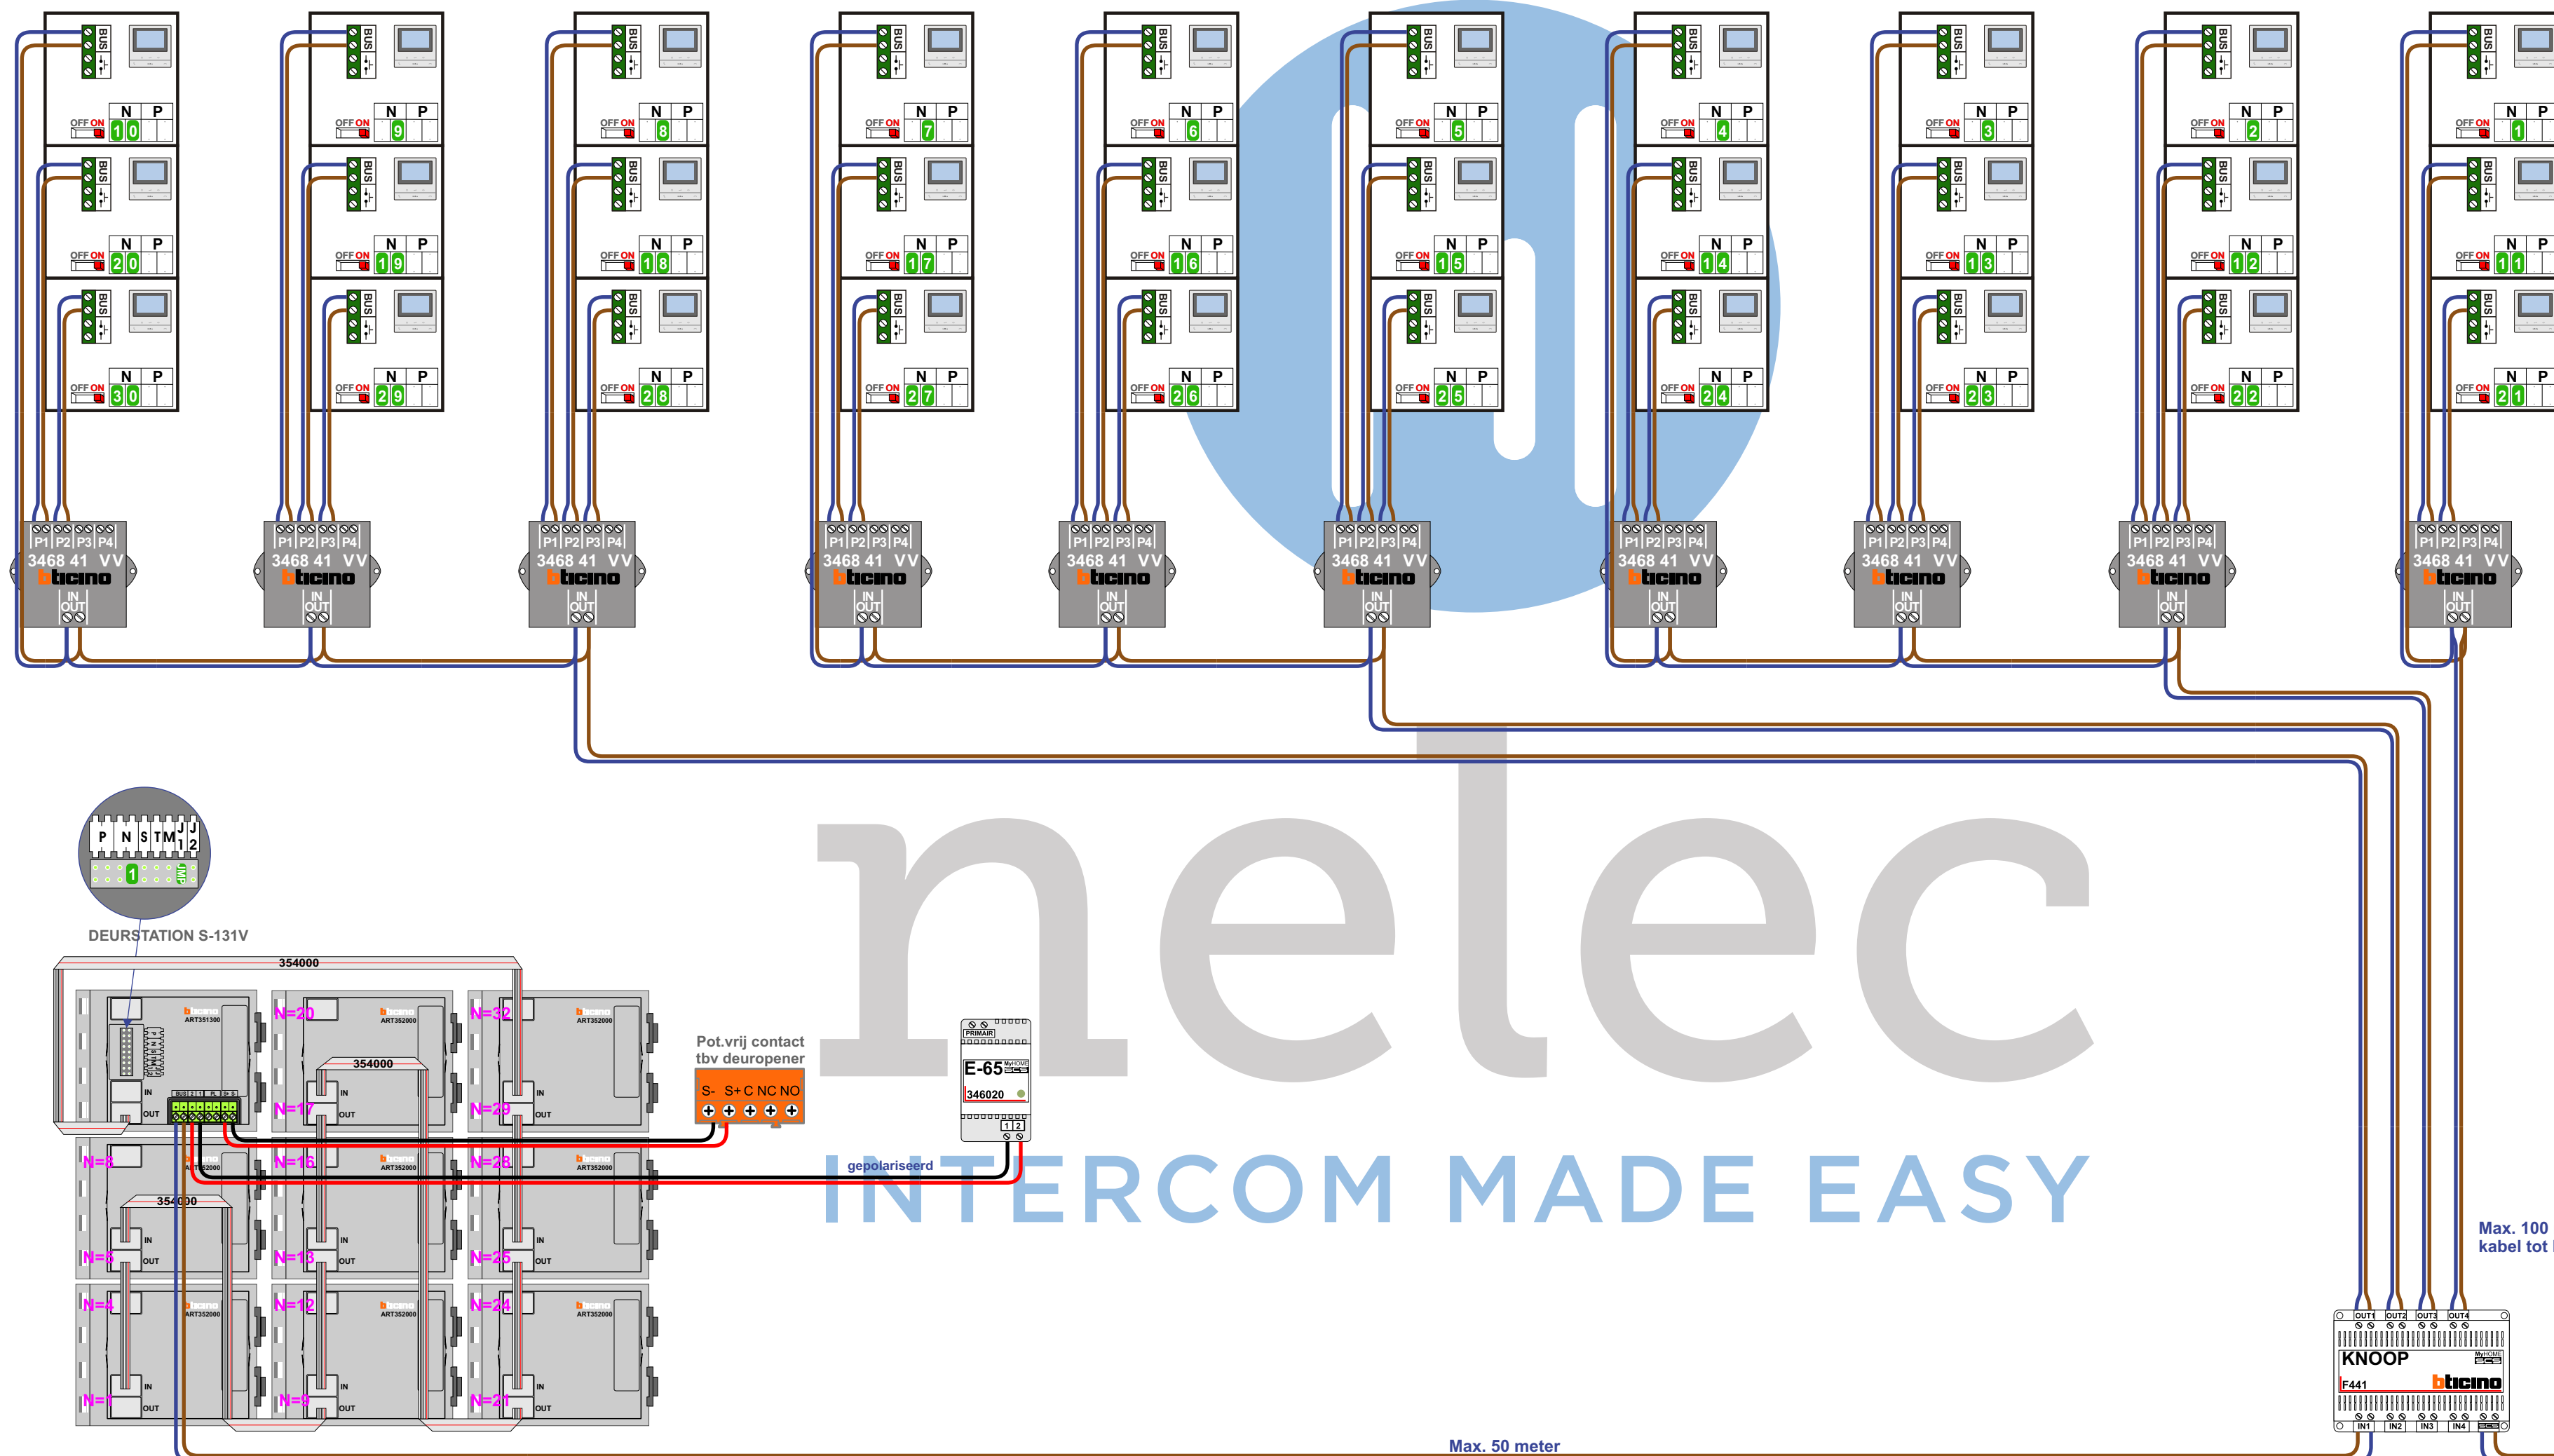



Bij monteren/demonteren spanning eraf voorkomt defecten!

DD8 digitizer: flatcable



**Connector van flatcable
nokje juiste kant op
bij aansluiten op DD8**

DD8 digitizer: flatcable



**Connector van flatcable
nokje juiste kant op
bij aansluiten op DD8**

Digitizers & flatcables



Niet monteren/demonteren
onder spanning
Bedrukkers mogen we


Digitizers & flatcables




Niet monteren/demonteren
onder spanning
Bedrukkers mogen we



Buitenpost 30 woningen
Links van schuifdeur

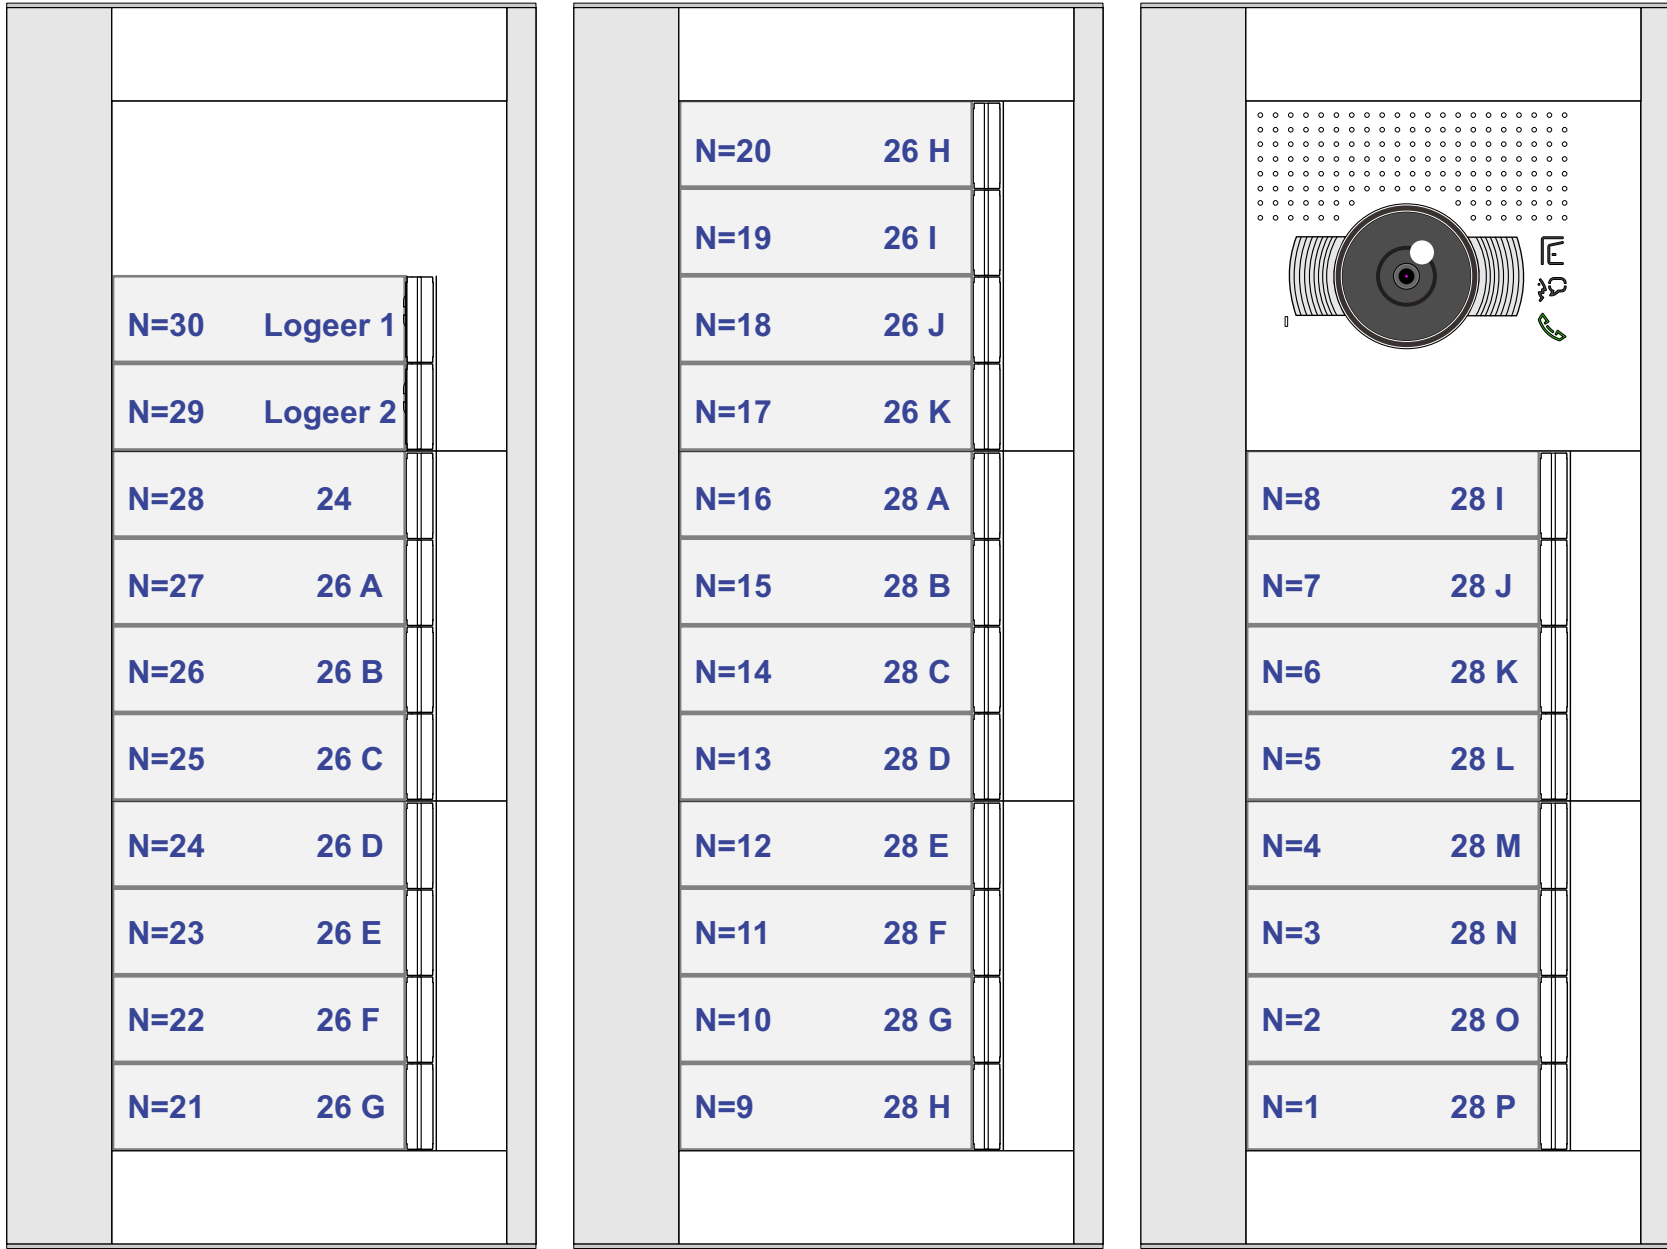

Buitenpost 45 woningen
Rechts van schuifdeur

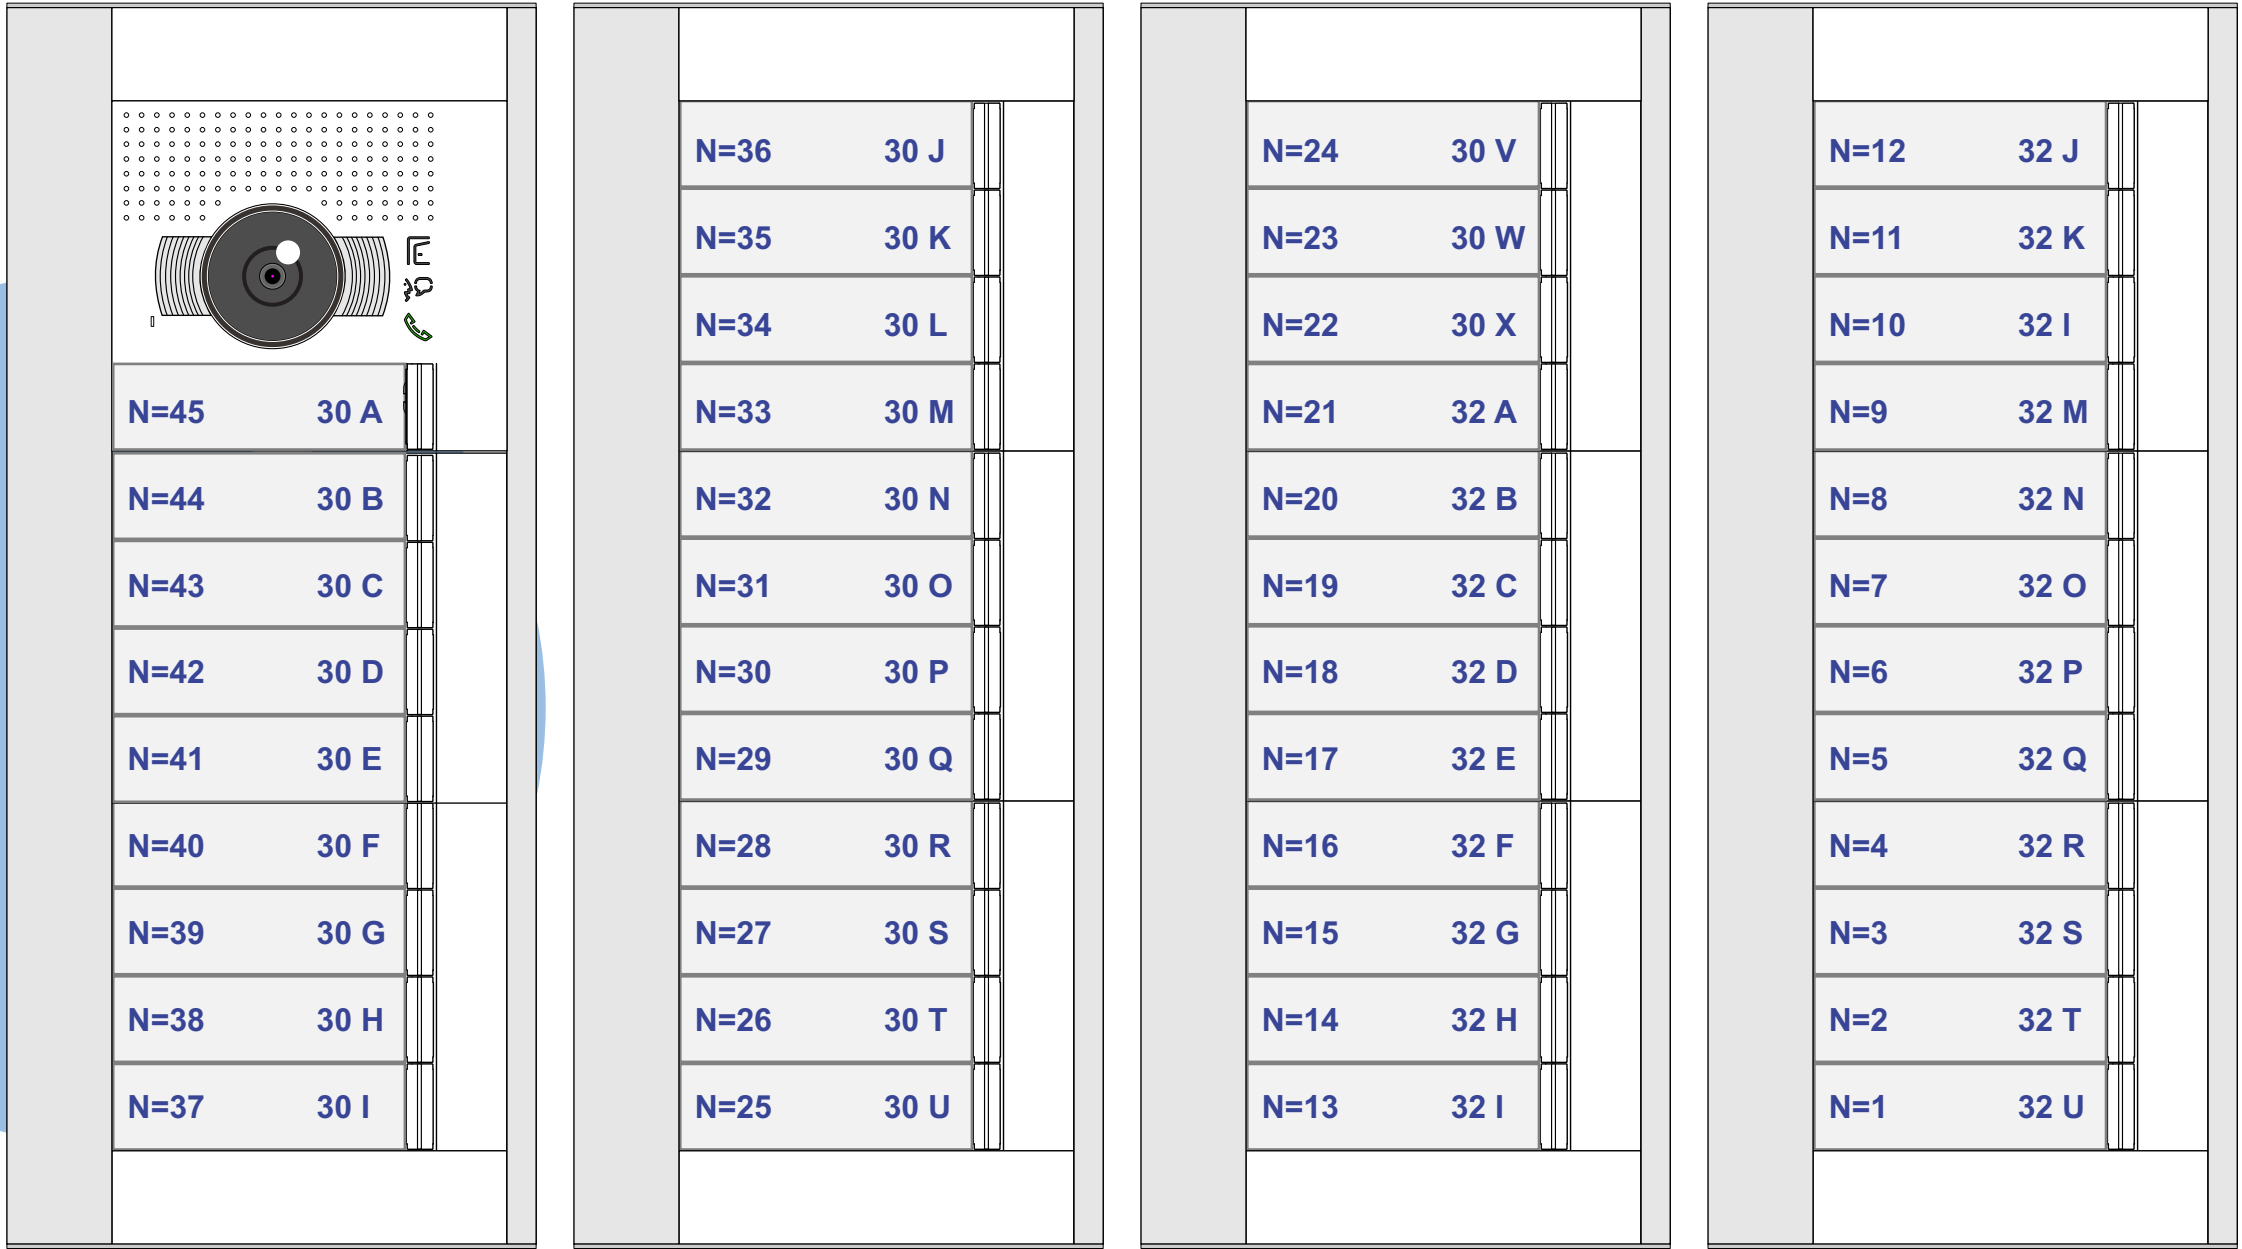

N-Waarde	Huisnummer	Switch-ON
1	28 P	X
2	28 O	X
3	28 N	X
4	28 M	X
5	28 L	X
6	28 K	X
7	28 J	X
8	28 I	X
9	28 H	X
10	28 G	X
11	28 F	X
12	28 E	X
13	28 D	X
14	28 C	X
15	28 B	X
16	28 A	X
17	26 K	X
18	26 J	X
19	26 I	X
20	26 H	X
21	26 G	X
22	26 F	X
23	26 E	X
24	26 D	X
25	26 C	X
26	26 B	X
27	26 A	X
28	24	X
29	Logeer 2	X
30	Logeer 1	X

N-Waarde	Huisnummer	Switch-ON
1	32 U	X
2	32 T	X
3	32 S	X
4	32 R	X
5	32 Q	X
6	32 P	X
7	32 O	X
8	32 N	X
9	32 M	X
10	32 L	X
11	32 K	X
12	32 J	X
13	32 I	X
14	32 H	X
15	32 G	X
16	32 F	X
17	32 E	X
18	32 D	X
19	32 C	X
20	32 B	X
21	32 A	X
22	30 X	X
23	30 W	X

N-Waarde	Huisnummer	Switch-ON
24	30 V	X
25	30 U	X
26	30 T	X
27	30 S	X
28	30 R	X
29	30 Q	X
30	30 P	X
31	30 O	X
32	30 N	X
33	30 M	X
34	30 L	X
35	30 K	X
36	30 J	X
37	30 I	X
38	30 H	X
39	30 G	X
40	30 F	X
41	30 E	X
42	30 D	X
43	30 C	X
44	30 B	X
45	30 A	X