



= systeemkabel
Bij andere getwiste kabel 66% afstand!
Bij ongetwiste kabel max. 50 meter buitenpost naar videofoon.
UTP op aanvraag.

Trek de connector eruit met het oranje tooltje

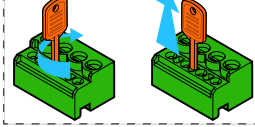

M-50

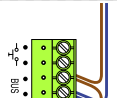

De aders moeten echt OP de connector doorgelust worden!

VideoVerdelers




De aders moeten echt OP de klemmen doorgelust worden!


TWEEDRAADS BUS




Bij monteren/demonteren spanning eraf voorkomt defecten!

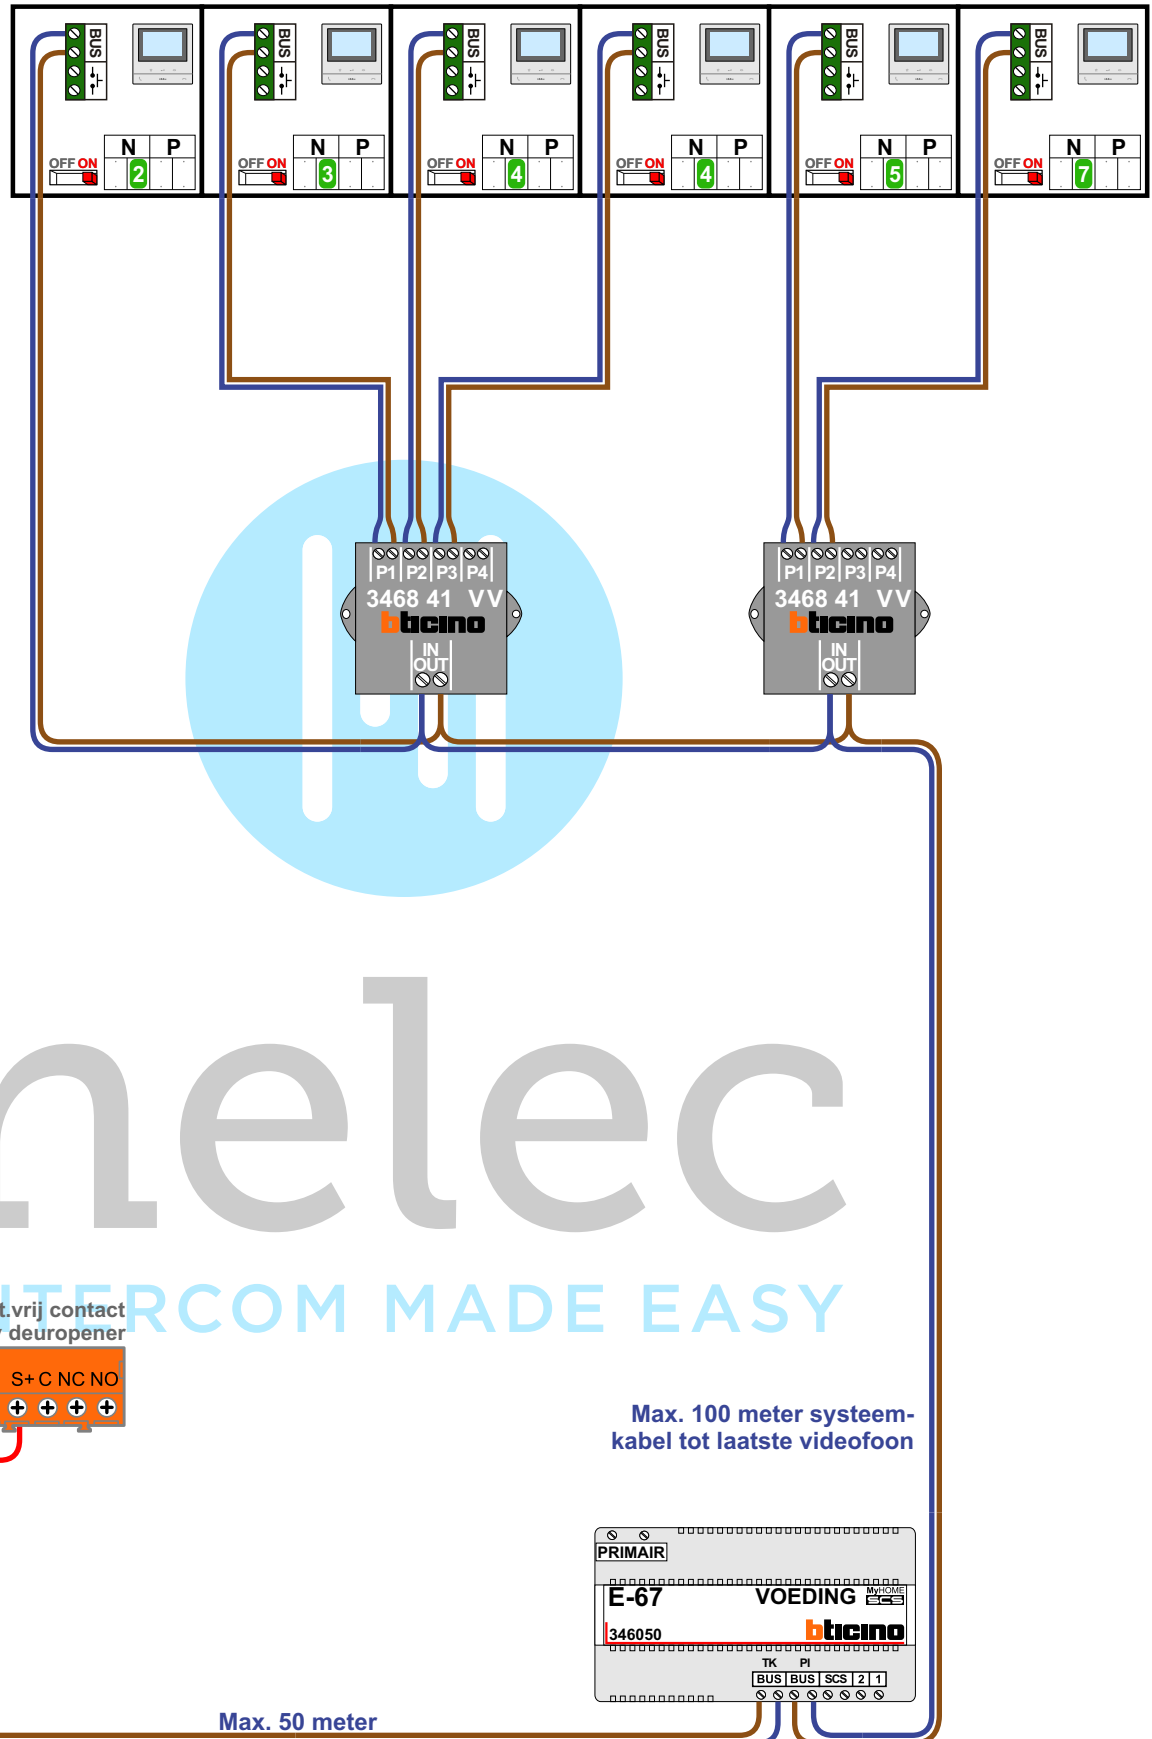


DEURSTATION S-5000

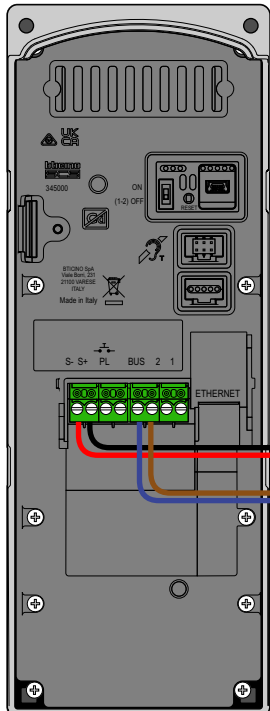

Pot.vrij contact
tbv deuropener

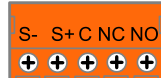

Max. 100 meter systeemkabel tot laatste videofoon

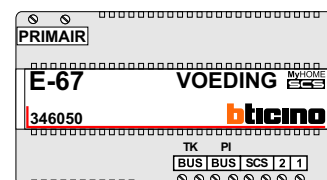

Max. 50 meter

N-Waarde	Huisnummer	Switch-ON	Aantal videofoons
2	4-02 Duvekot Vendelier	X	1
3	4-03 Fortus Vendelier	X	1
4	4-04 Aatop ICT Vendelier	X	2
5	4-05 Aatop Milieu & Ruimte Vendelier	X	1
7	4-07 ISP Next Vendelier	X	1



nelec
INTERCOM MADE EASY