

TWEEDRAADS BUS

Bij monteren/demonteren spanning eraf voorkomt defecten!

= systeemkabel Bij andere getwiste kabel 66% afstand! Bij ongetwiste kabel max. 50 meter buitenpost naar videofoon. UTP op aanvraag.

Digitizers & flatcables

Niet monteren/demonteren onder spanning Beldrukkers mogen wel



VideoVerdeler

De aders moeten echt OP de klemmen doorgelust worden!

M-50

De aders moeten echt OP de connector doorgelust worden!

Trek de connector eruit met het oranje tooltje

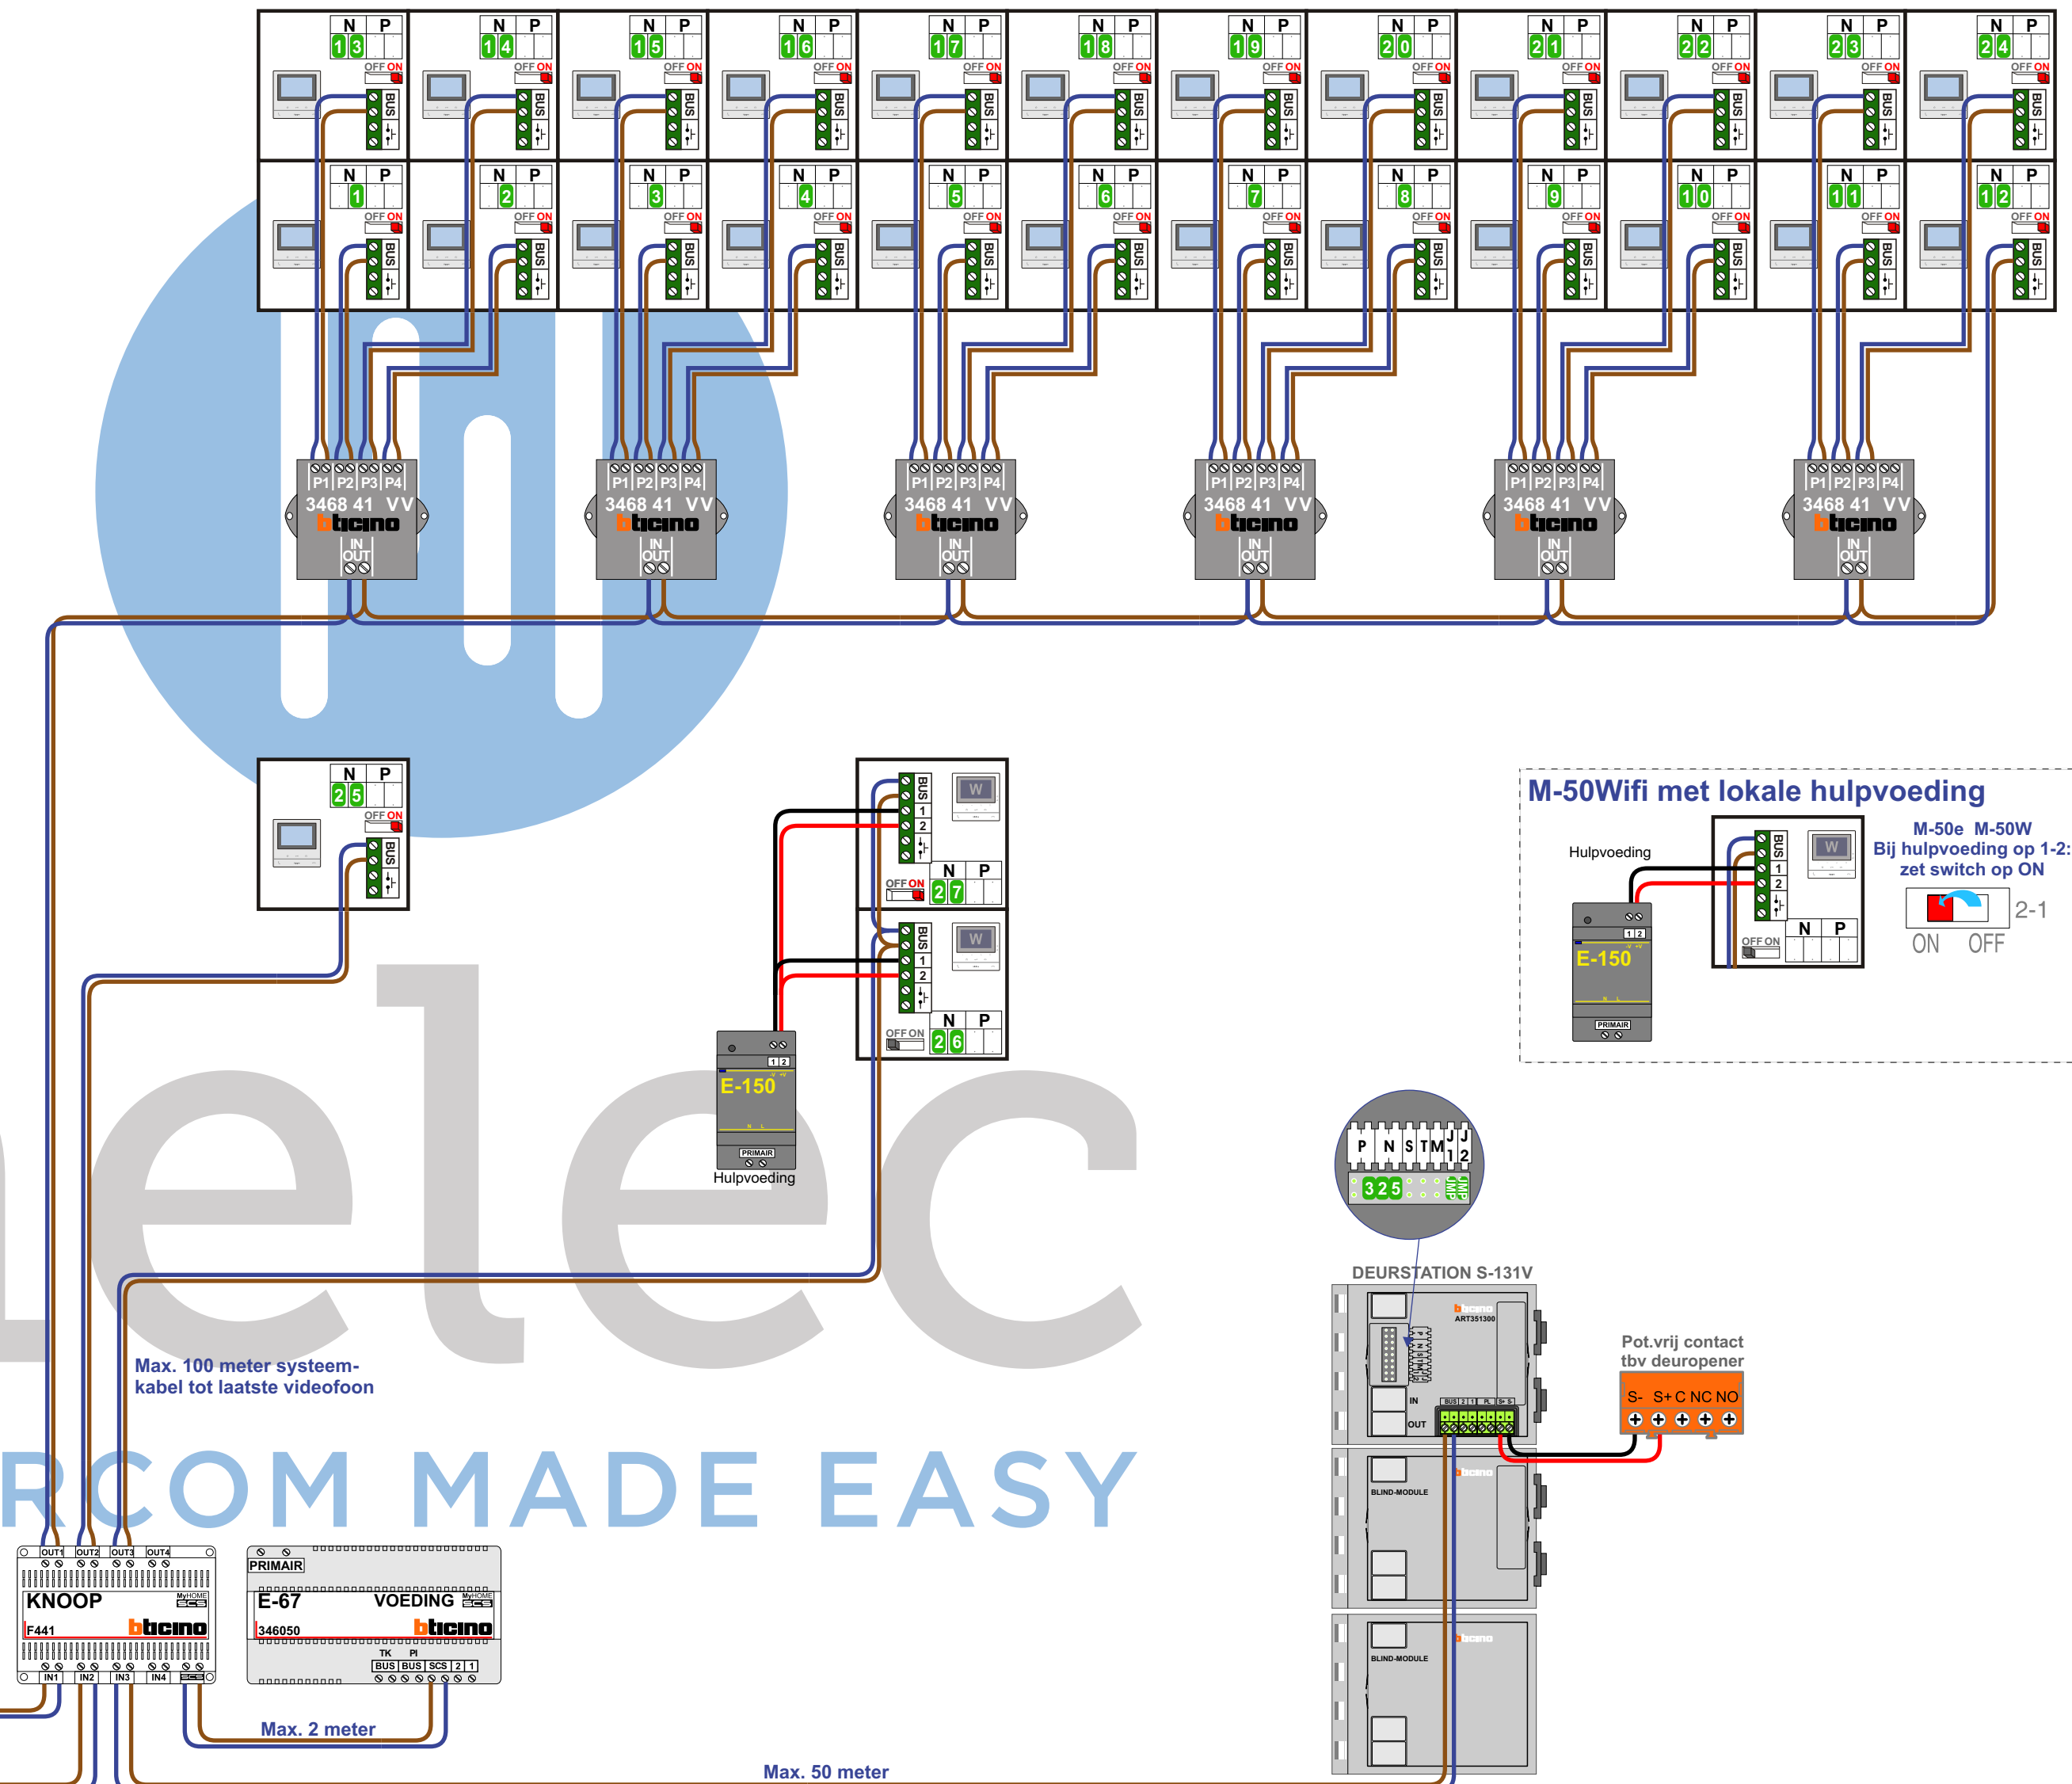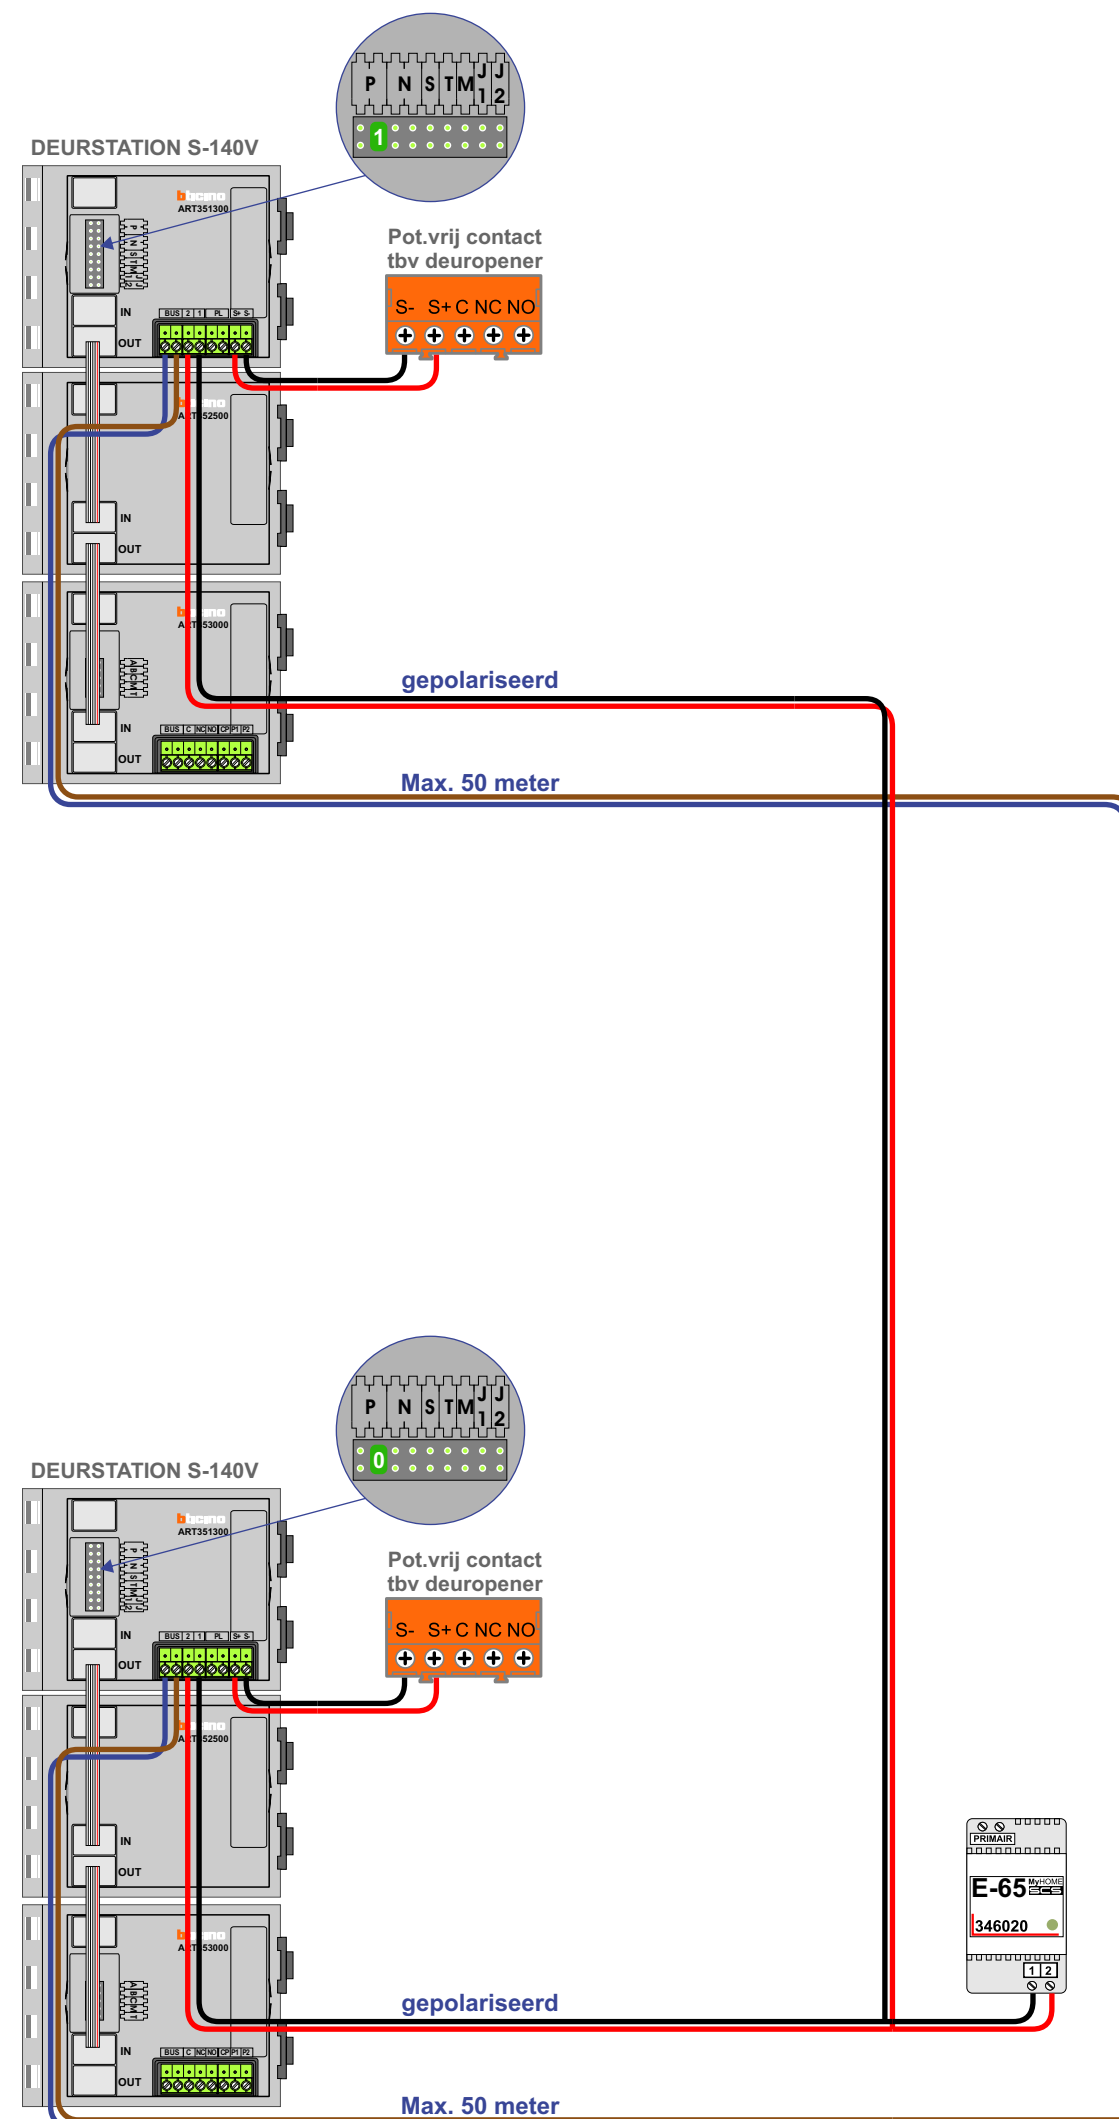

M-50Wifi met lokale hulpvoeding

Hulpvoeding


M-50e M-50W

Bij hulpvoeding op 1-2: zet switch op ON

2-1

ON OFF

N-Waarde	Huisnummer	Switch-ON
1	101	X
2	102	X
3	103	X
4	104	X
5	105	X
6	106	X
7	107	X
8	108	X
9	109	X
10	110	X
11	111	X
12	112	X
13	201	X
14	202	X
15	203	X
16	204	X
17	205	X
18	206	X
19	207	X
20	208	X
21	209	X
22	210	X
23	211	X
24	212	X
25	Receptie	X

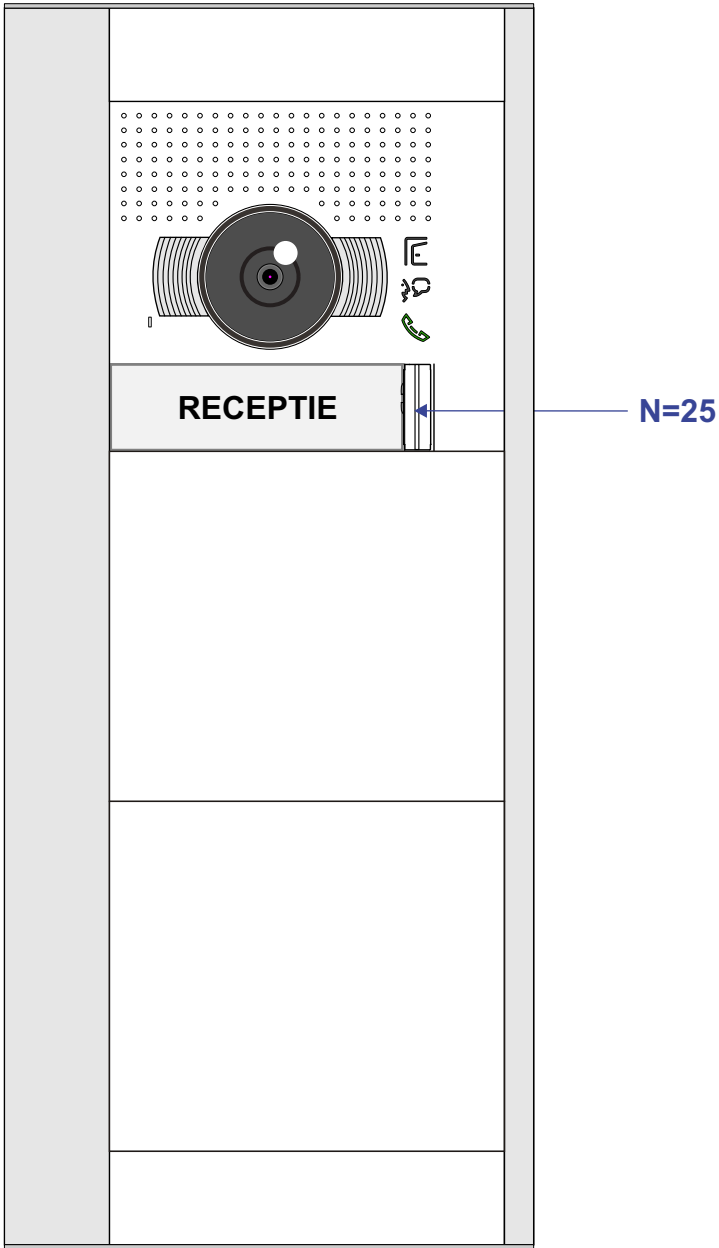

INTERCOM MADE EASY

Uitbreiding 10-2025

N-Waarde	Huisnummer	Switch-ON	1-2 ON	Videofoon
26	Zorg 1		X	M-50Wifi
27	Zorg 2	X	X	M-50Wifi