


===== = systeemkabel
Bij andere getwiste kabel 66% afstand!
Bij ongetwiste kabel max. 50 meter buitenpost naar videofoon.
UTP op aanvraag.

Digitizers & flatcables


**Niet monteren/demonteren
onder spanning
Beldrukkers mogen wel**

**De aders moeten
echt OP de connector
doorgelust worden!**

**De aders moeten
echt OP de klemmen
doorgelust worden!**

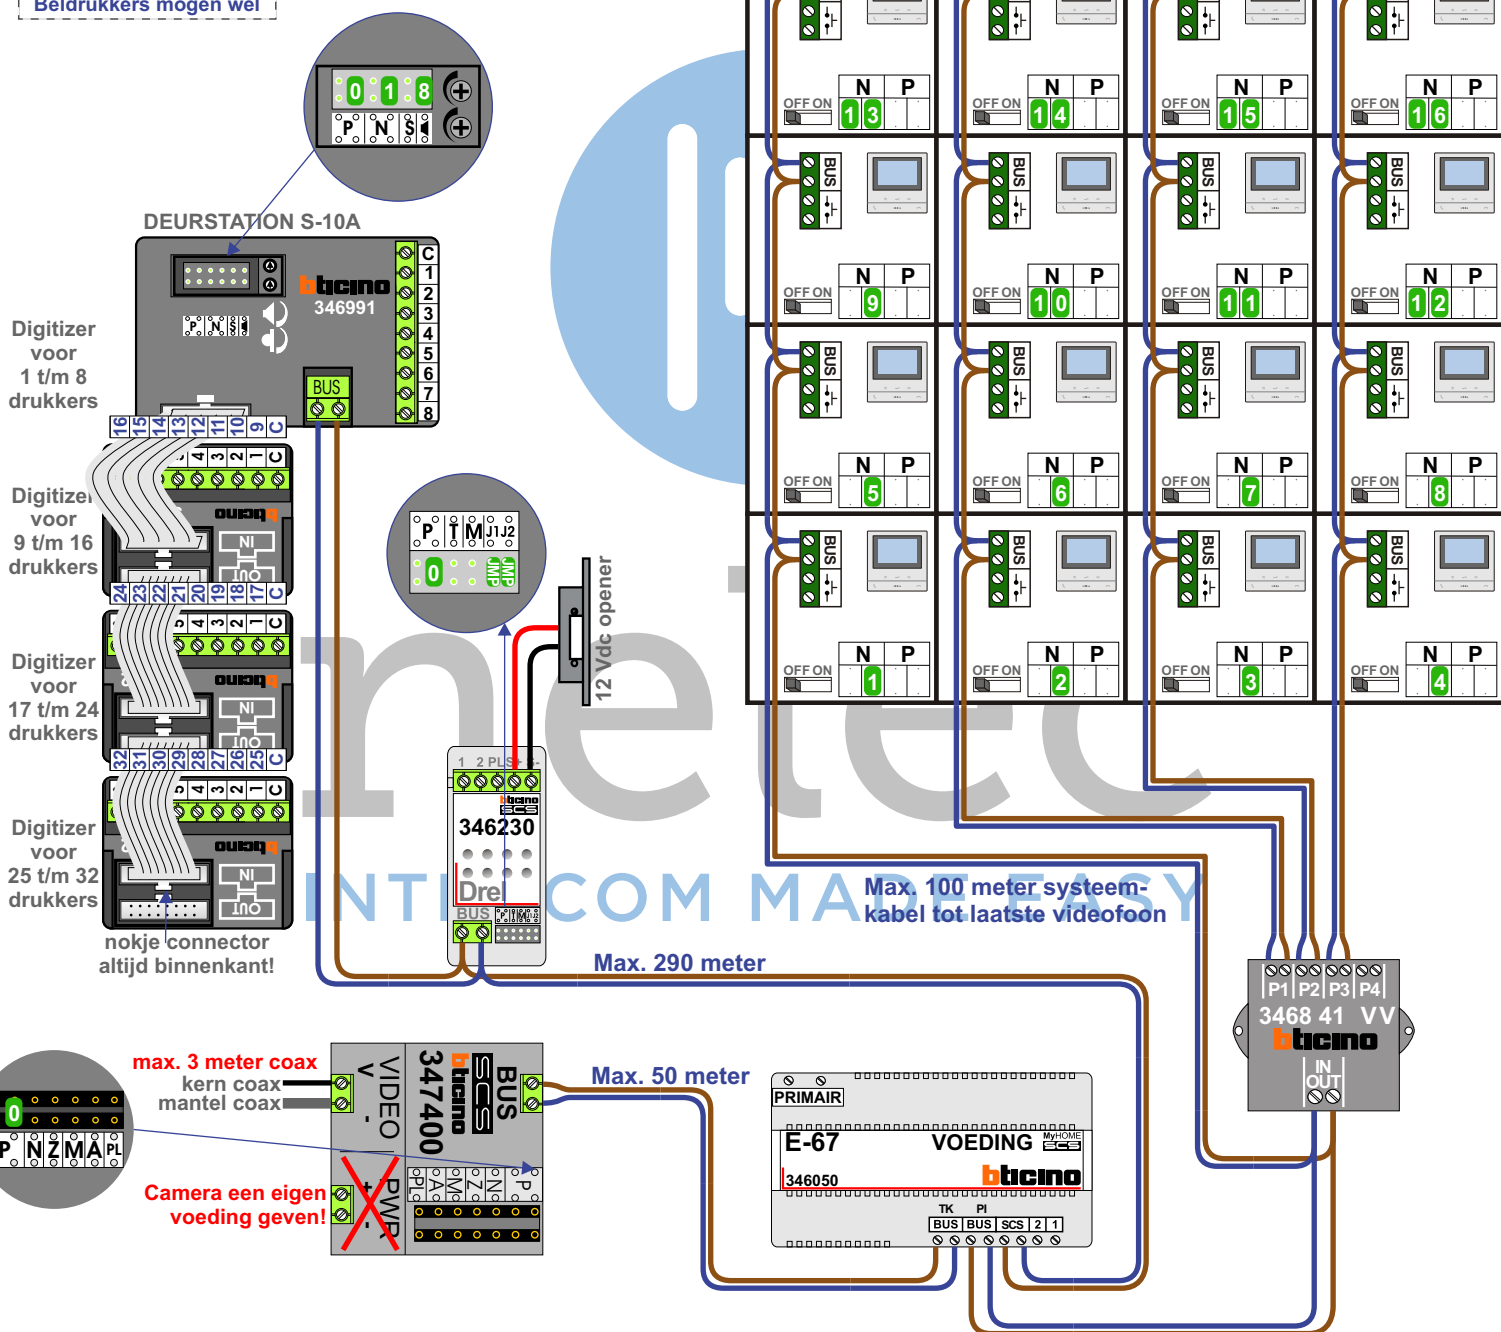

N-Waarde	Huisnummer	Switch-ON
1	1	
2	2	
3	3	
4	4	
5	5	
6	6	
7	7	
8	8	
9	9	
10	10	
11	11	
12	12	
13	13	
14	14	
15	15	
16	16	
17	17	
18	18	
19	19	
20	20	
21	21	
22	22	
23	23	
24	24	
25	25	X
26	26	X
27	27	X
28	28	X

nelec
INTERCOM MADE EASY