

TWEEDRAADS BUS

Bij monteren/demonteren spanning eraf! voorkomt defecten!

Digitizers & flatcables

Niet monteren/demonteren onder spanning! Beldrukkers mogen wel!

M-50

De aders moeten echt OP de connector doorgelust worden!

VideoVerdeler


De aders moeten echt OP de klemmen doorgelust worden!

Legend:

= systeemkabel

Bij andere getwiste kabel 66% afstand!

Bij ongetwiste kabel max. 50 meter buitenpost naar videofoon. UTP op aanvraag.

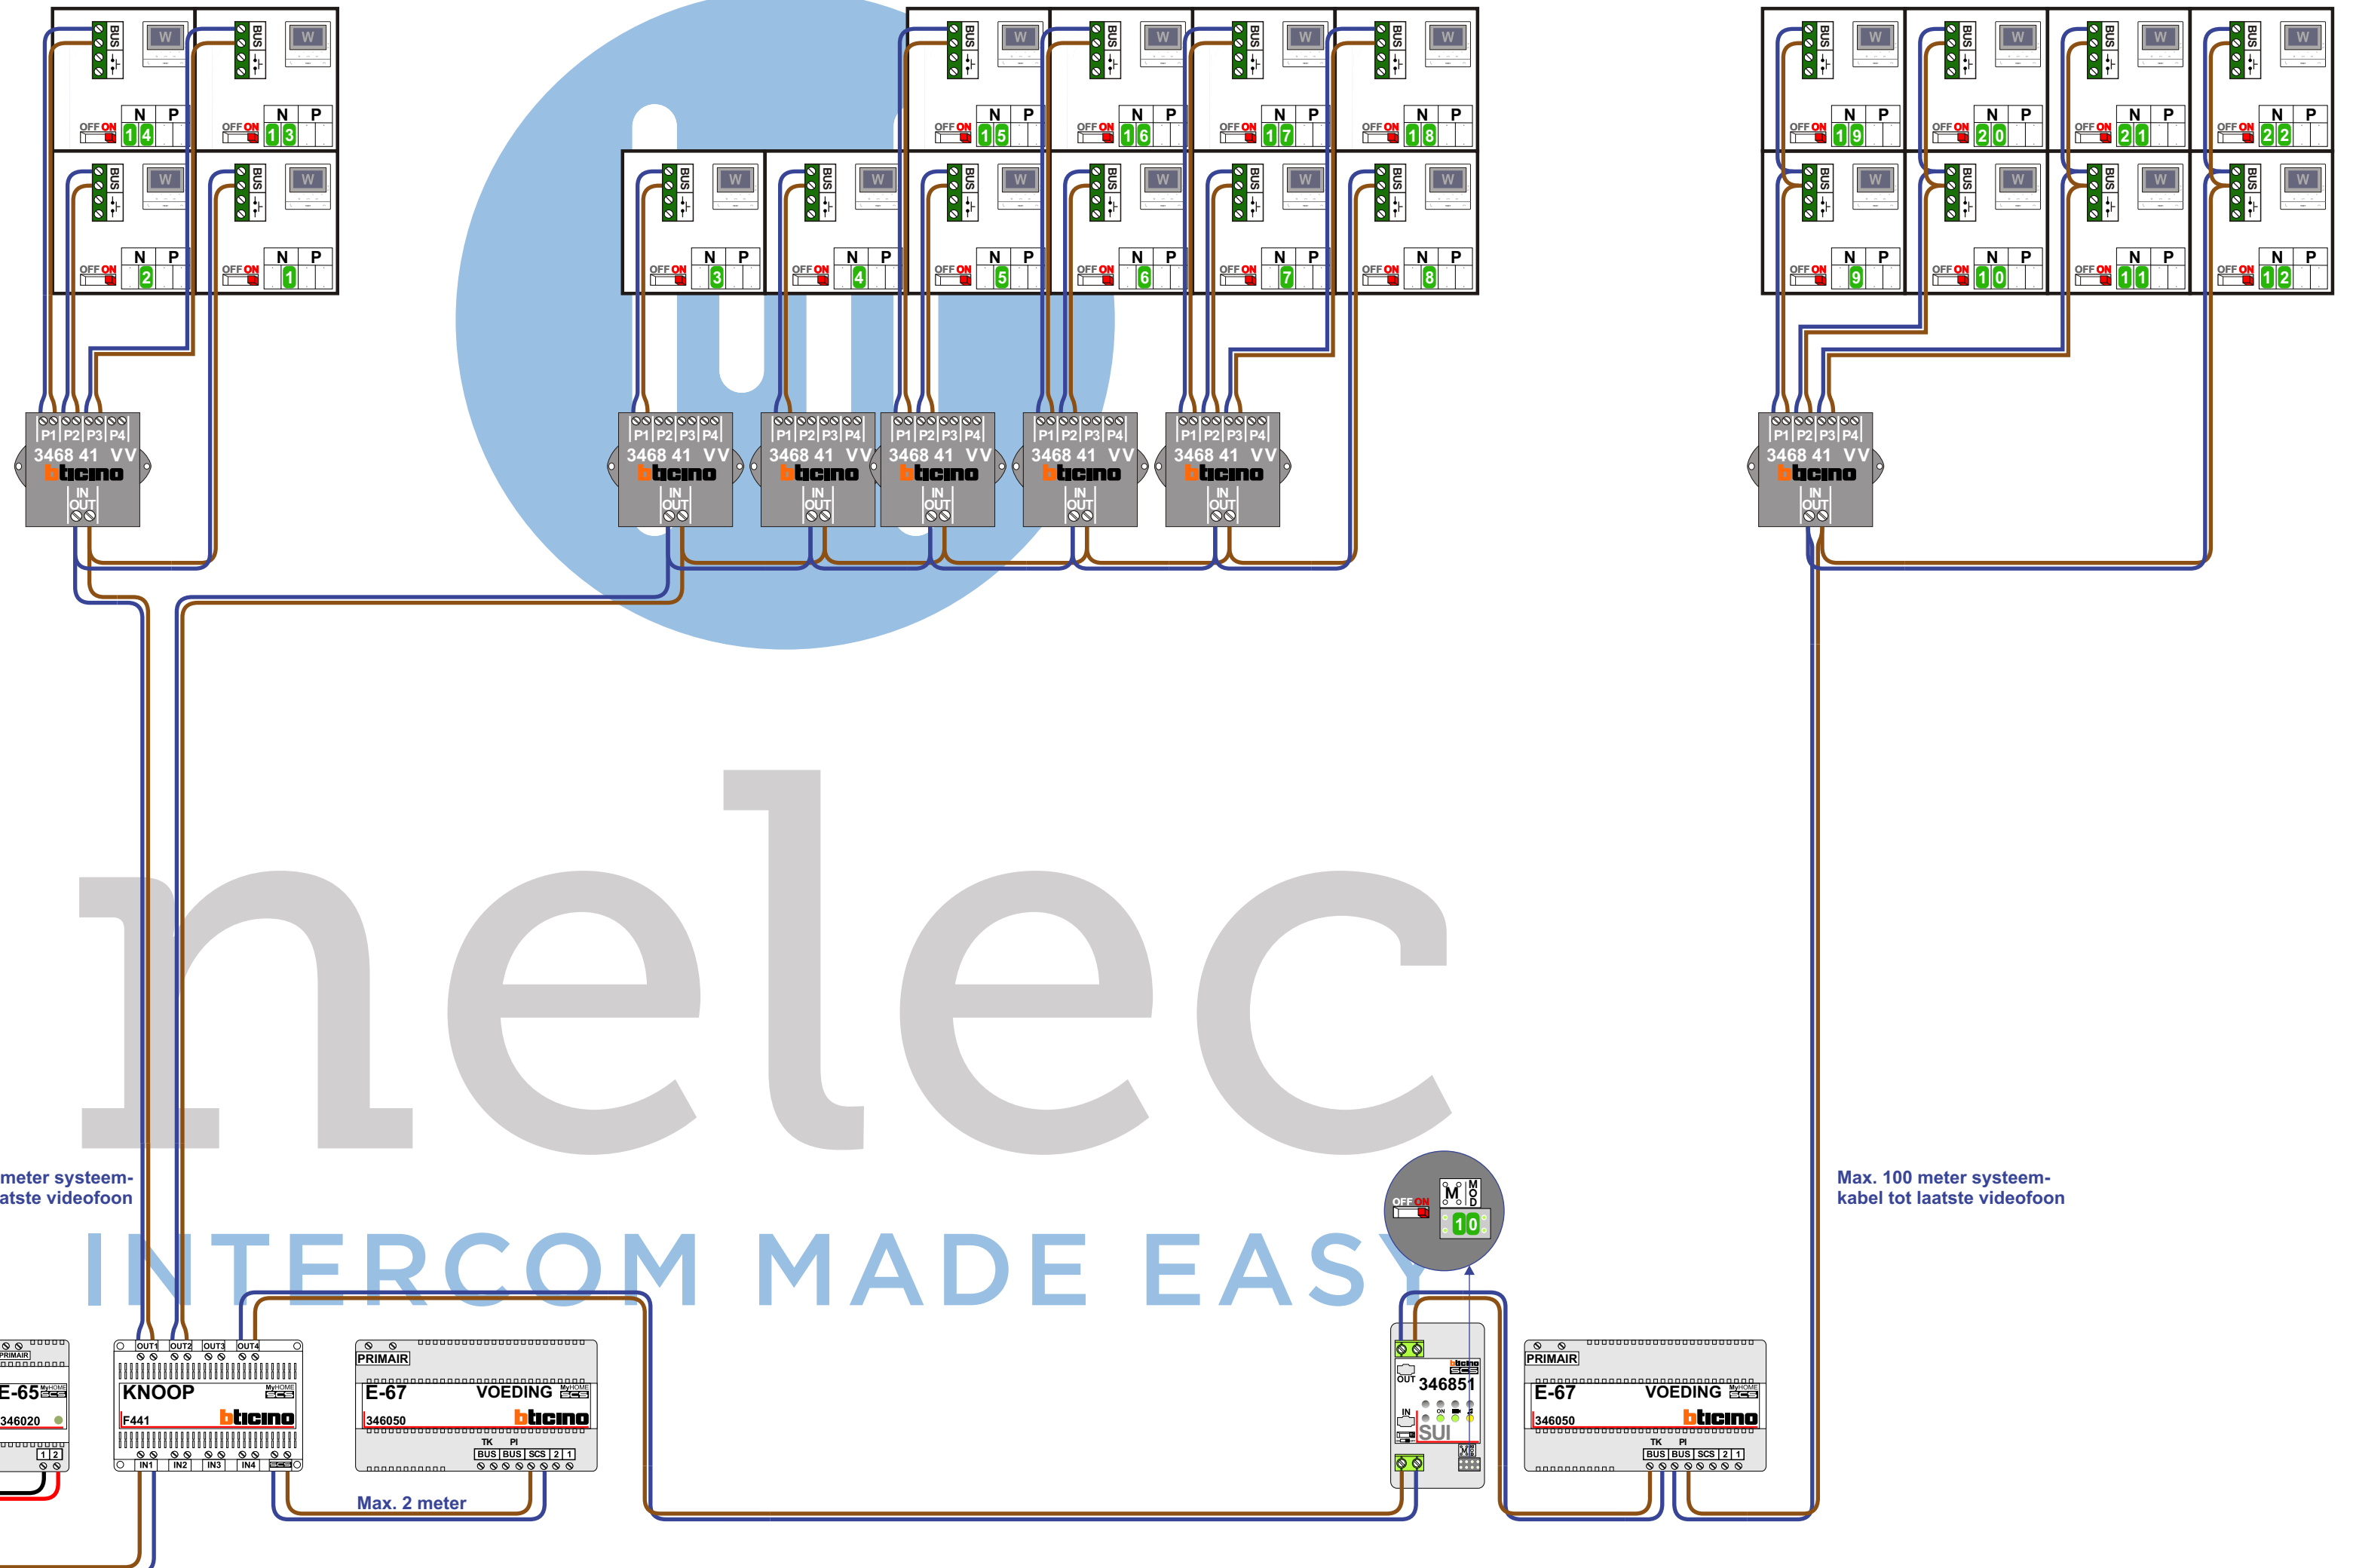

N-Waarde	Huisnummer	Switch-ON
1	13	X
2	14	X
3	15	X
4	16	X
5	17	X
6	18	X
7	19	X
8	20	X
9	21	X
10	22	X
11	23	X
12	24	X
13	25	X
14	26	X
15	27	X
16	28	X
17	29	X
18	30	X
19	31	X
20	32	X
21	33	X
22	34	X

INTERCOM MADE EASY