

= systeemkabel
Bij andere getwiste
kabel 66% afstand!
Bij ongetwiste kabel
max. 50 meter buiten-
post naar videofoon.
UTP op aanvraag.

TWEEDRAADS BUS





Bij monteren/demonteren
spanning eraf
voorkomt defecten!


VideoVerdeler




De aders moeten
echt OP de klemmen
doorgelust worden!

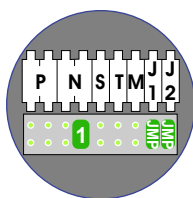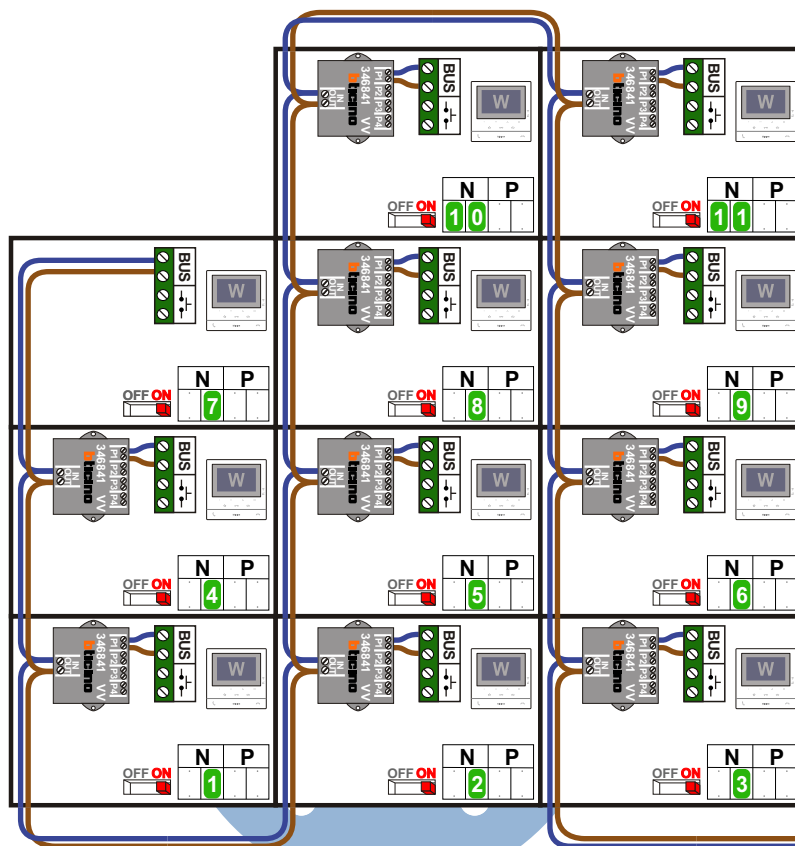


Haal de spanning van het
systeem als je een module
monteert of demonteert

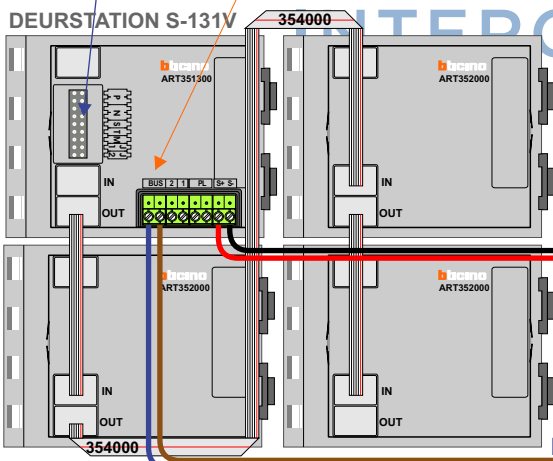


Pot.vrij contact
tbv deuropener

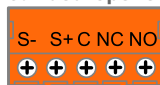

Max. 100 meter systeem-
kabel tot laatste videofoon

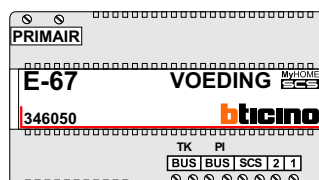

Max. 50 meter

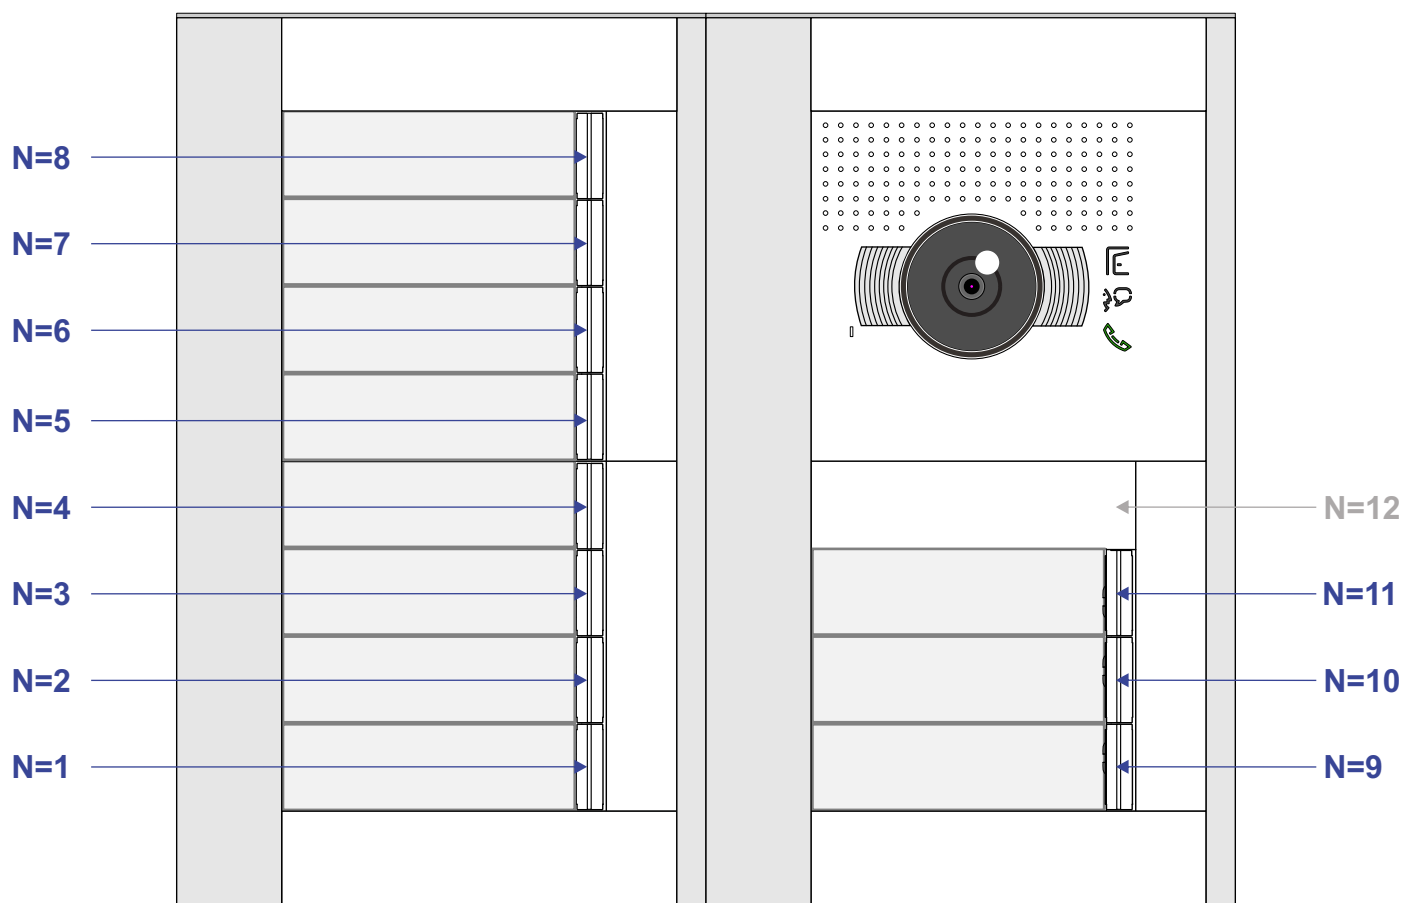

N-waarde	Huisnummer	Eindweerstand
1	216	X
2	218	X
3	220	X
4	222	X
5	224	X
6	226	X
7	228	X
8	230	X
9	232	X
10	234	X
11	236	X