


TWEEDRAADS BUS



Bij monteren/demonteren
spanning eraf
voorkomt defecten!

= systeemkabel
Bij andere getwiste
kabel 66% afstand!
Bij ongetwiste kabel
max. 50 meter buiten-
post naar videofoon.
UTP op aanvraag.

M-50

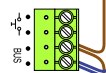

De aders moeten
echt OP de connector
doorgelust worden!


VideoVerdeler




De aders moeten
echt OP de klemmen
doorgelust worden!




De twee stijgers
echt OP de klemmen
van E-67 aansluiten!

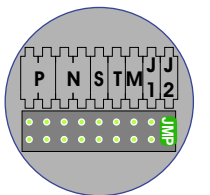



DEURSTATION S-140V

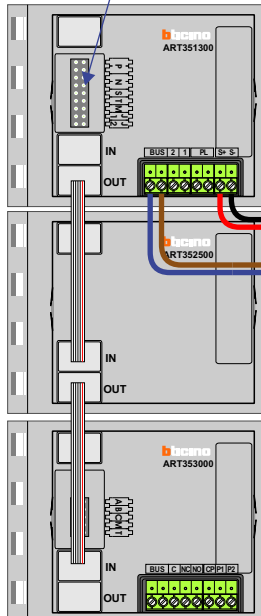


Pot.vrij contact
tbv deuropener

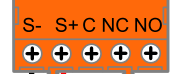

Max. 50 meter

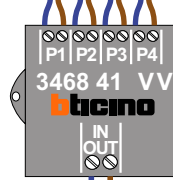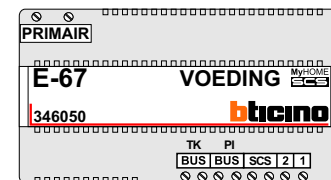

Max. 100 meter systeem-
kabel tot laatste videofoon

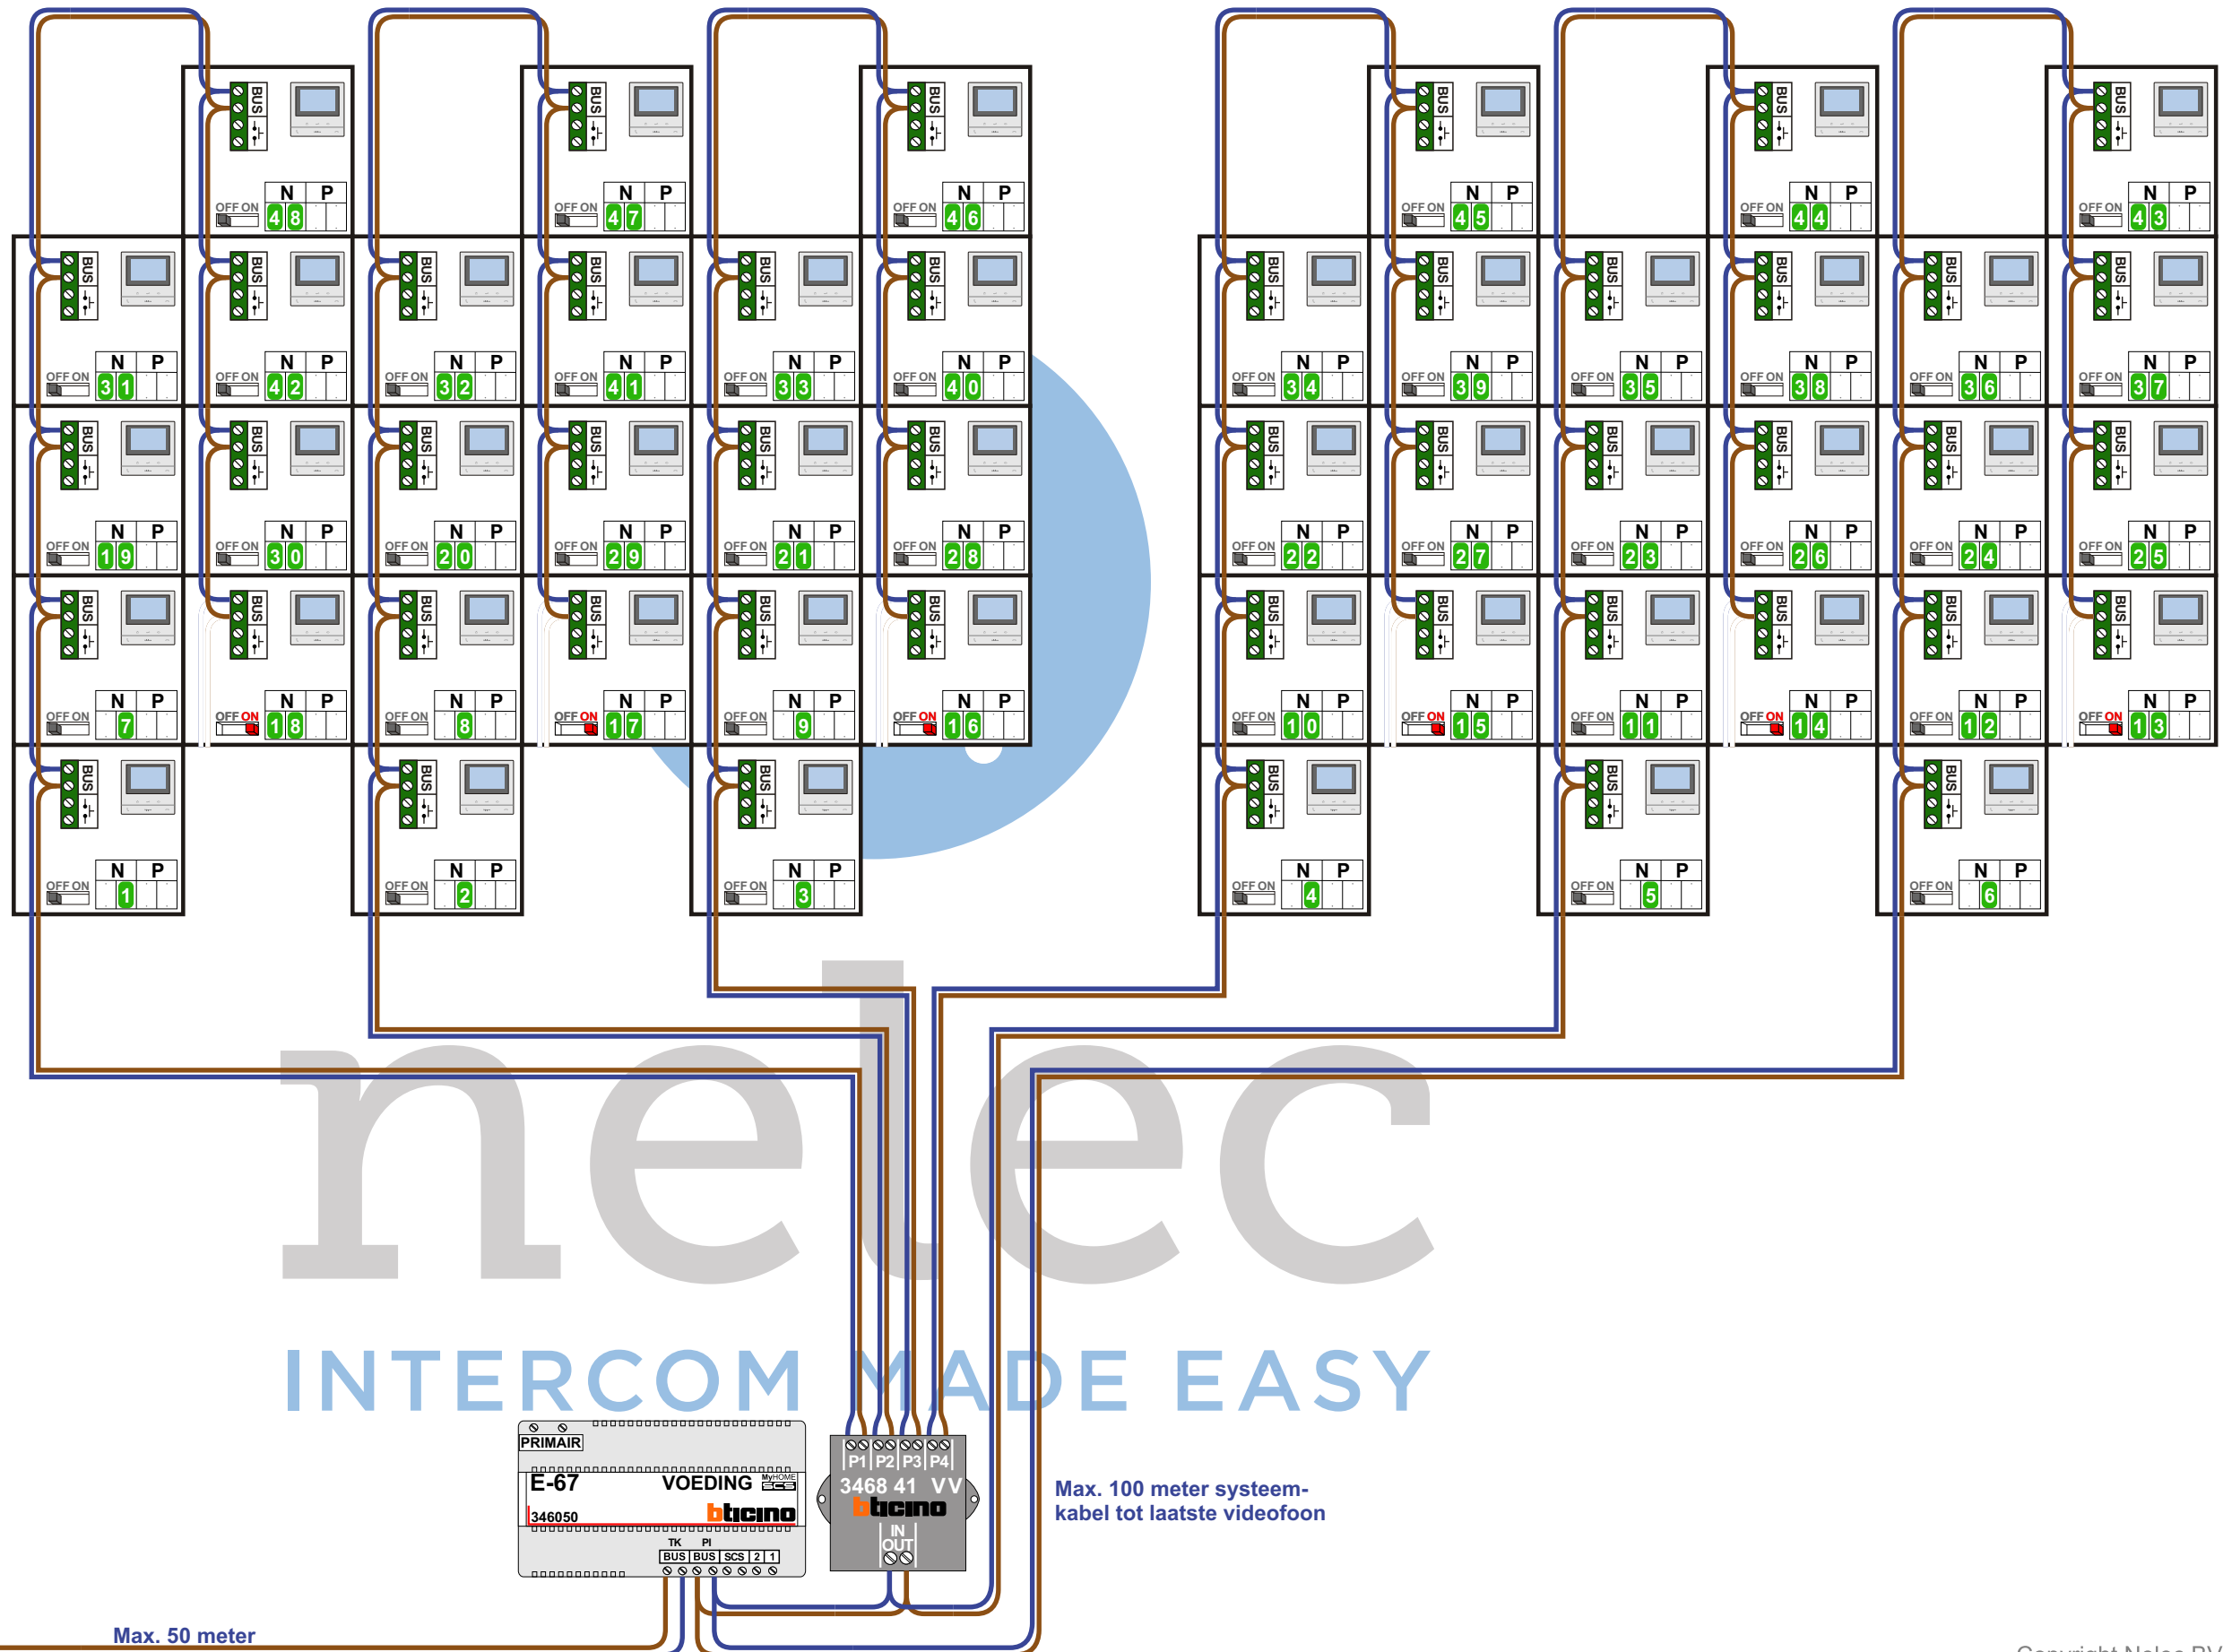

N-Waarde	Huisnummer	Switch-ON
1	271	
2	273	
3	275	
4	277	
5	279	
6	281	
7	283	
8	285	
9	287	
10	289	
11	291	
12	293	
13	295	X
14	297	X
15	299	X
16	301	X
17	303	X
18	305	X
19	307	
20	309	
21	311	
22	313	
23	315	
24	317	
25	319	
26	321	
27	323	
28	325	
29	327	
30	329	
31	331	
32	333	
33	335	
34	337	
35	339	
36	341	
37	343	
38	345	
39	347	
40	349	
41	351	
42	353	
43	355	
44	357	
45	359	
46	361	
47	363	
48	365	