GBM_24-0981

N-Waarde	Huisnummer	Eindweerstand
1	294	
2	296	
3	298	
4	300	
5	302	
6	304	
7	306	
8	308	
9	310	
10	312	
11	314	
12	316	
13	318	
14	320	
15	322	
16	324	
17	326	
18	328	
19	330	
20	332	
21	334	
22	336	
23	338	
24	340	
25	342	
26	344	
27	346	
28	348	
29	350	X
30	352	
31	354	
32	356	
33	358	
34	360	
35	362	X
36	364	
37	366	
38	368	
39	370	
40	372	
41	374	X
42	376	X
43	378	X
44	380	X
45	382	X

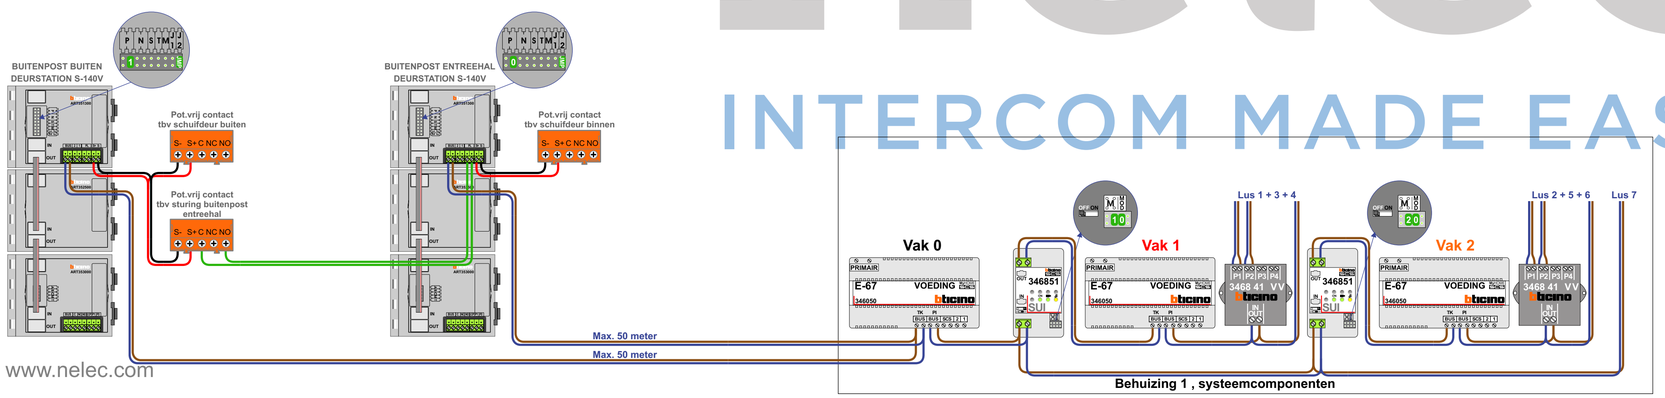

nelec INTERCOM MADE EASY

Copyright Nelec BV