


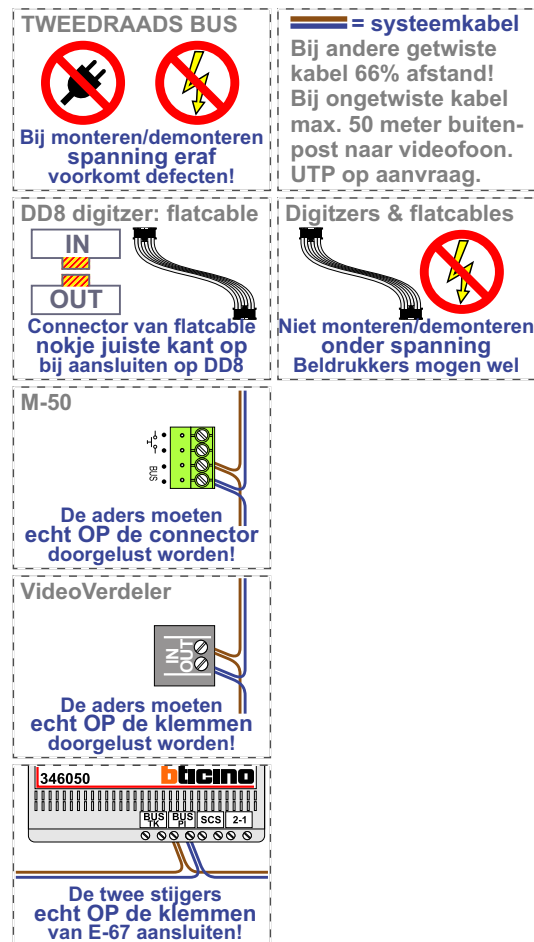


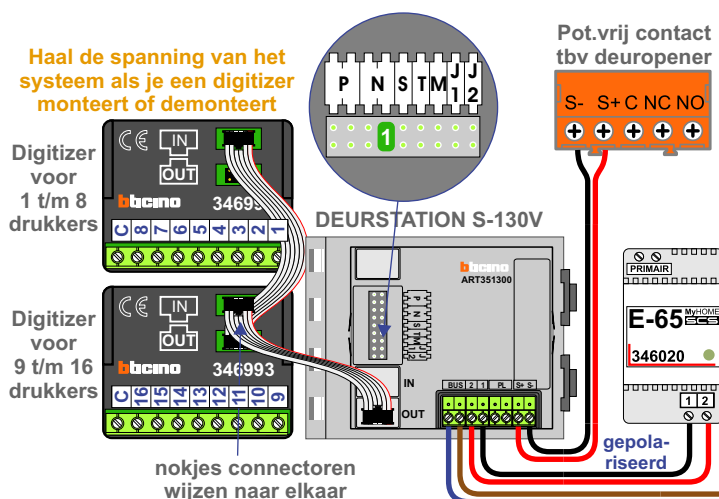

Kabelloop en indeling onbekend.
We leveren 8 videoverdelers volgens offerte,
niet gebruikte kunnen na montage retour

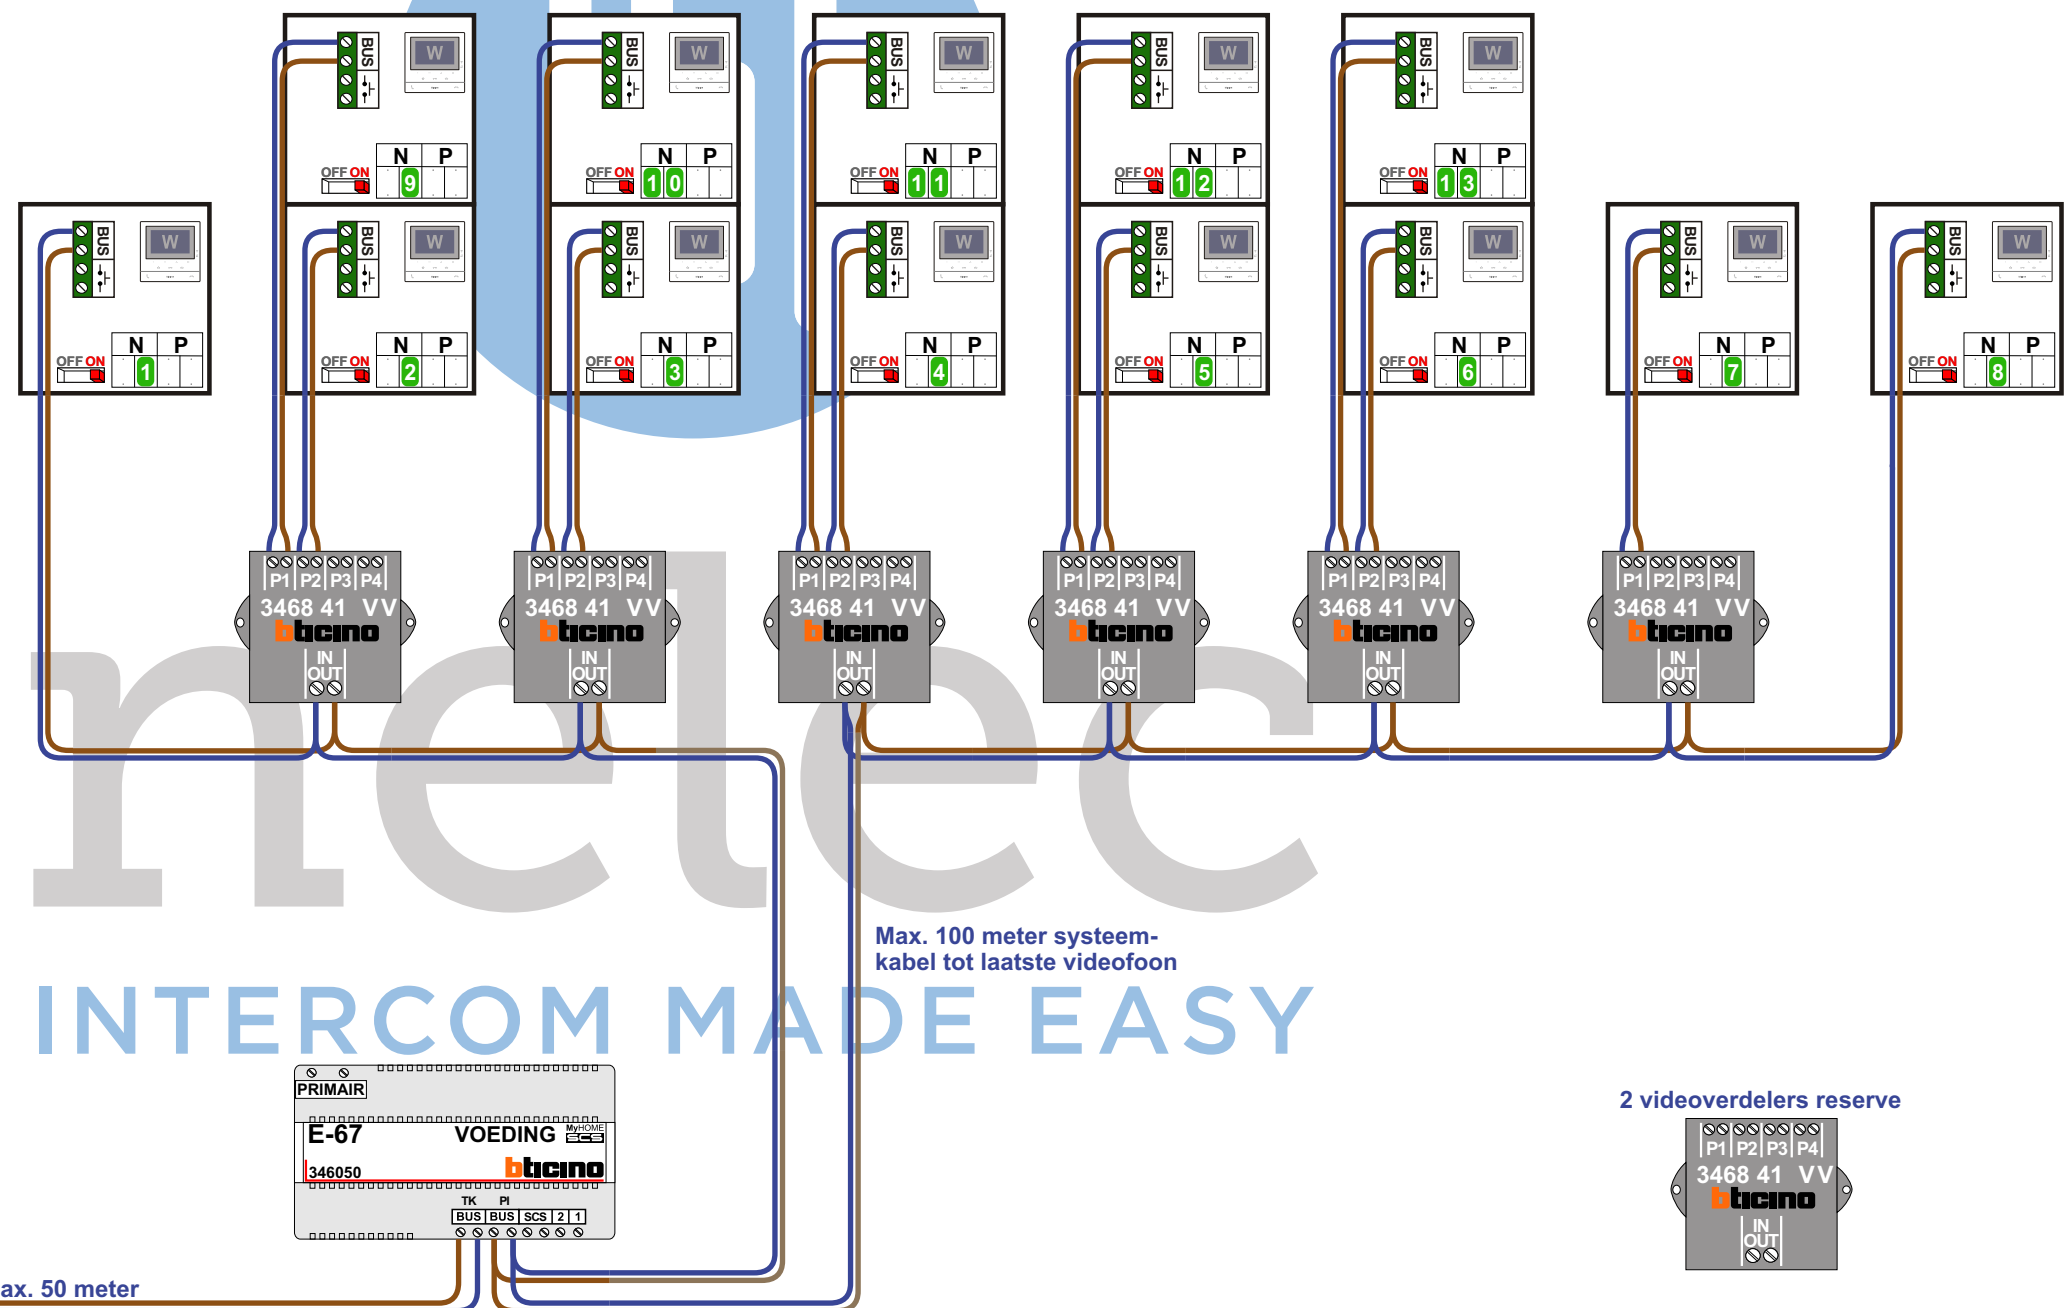

2 videoverdelers reserve

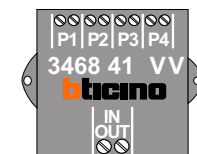

Kabelloop en indeling onbekend.
We leveren 8 videoverdelers volgens offerte,
niet gebruikte kunnen na montage retour

N-Waarde	Huisnummer	Switch-ON
1	2	X
2	2A	X
3	2B	X
4	2C	X
5	2D	X
6	4	X
7	4A	X
8	4B	X
9	4C	X
10	4D	X
11	6	X
12	6A	X
13	6B	X