

= systeemkabel
Bij andere getwiste kabel 66% afstand!
Bij ongetwiste kabel max. 50 meter buitenpost naar videofoon.
UTP op aanvraag.

VideoVerdeler




De aders moeten echt OP de klemmen doorgelust worden!

TWEEDRAADS BUS



Bij monteren/demonteren spanning eraf voorkomt defecten!

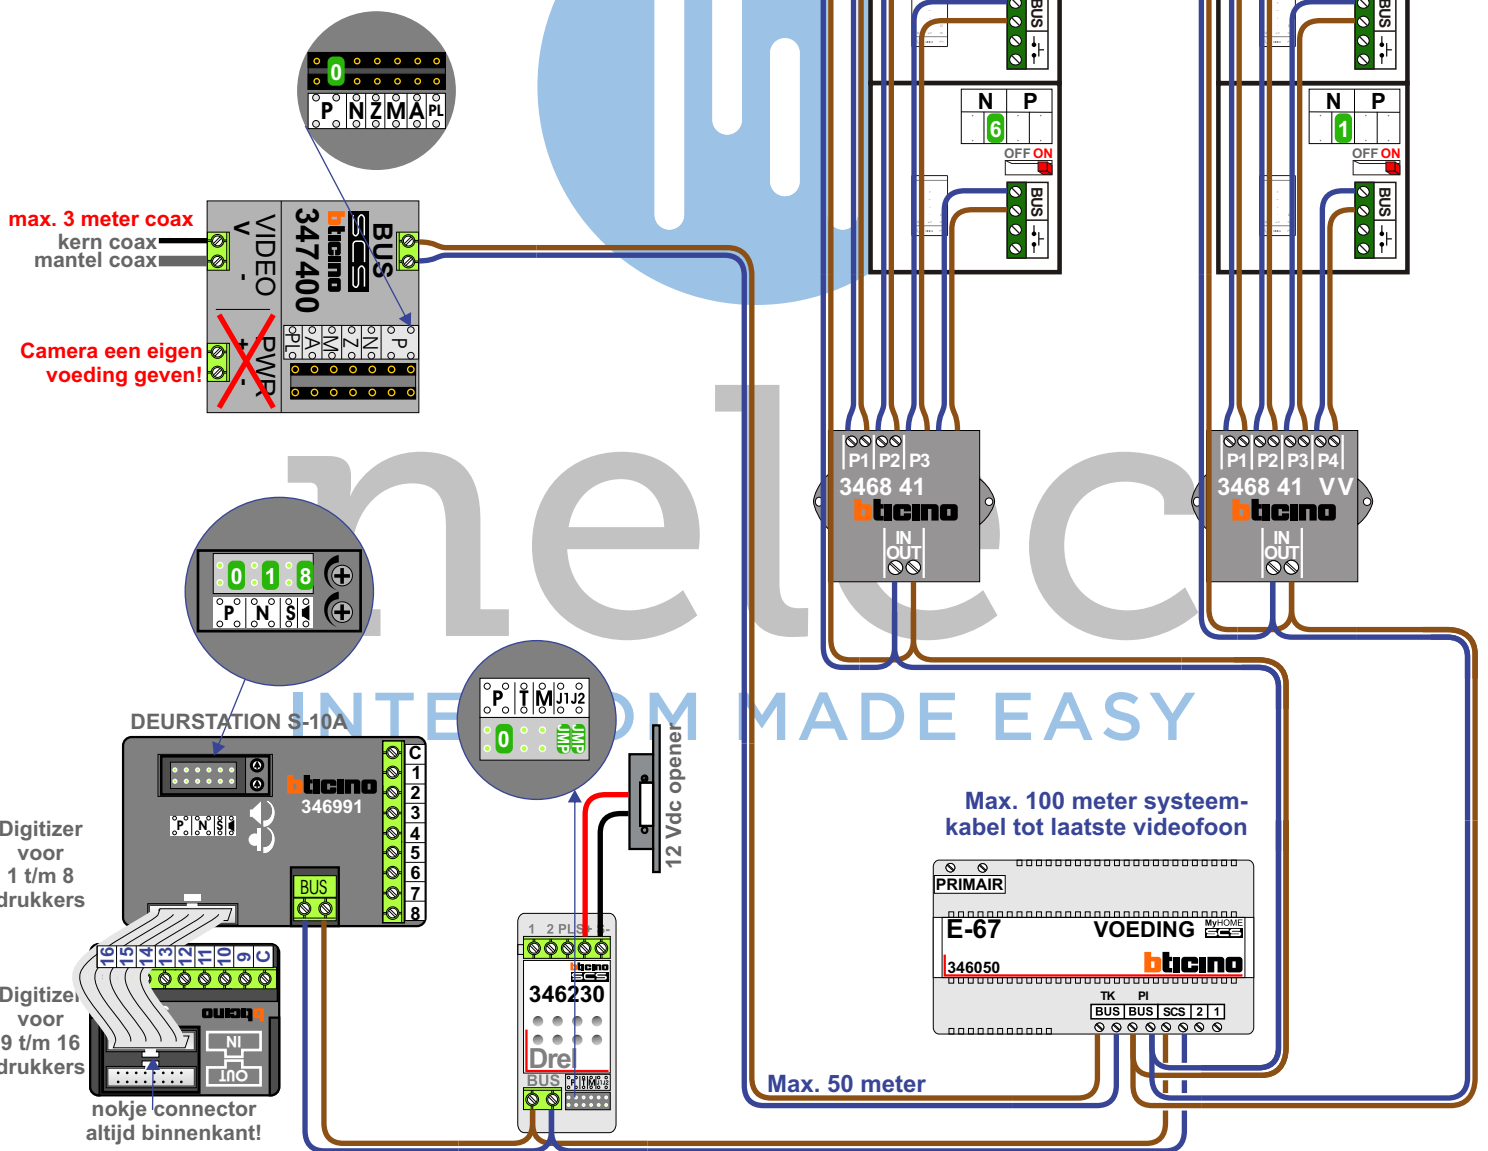

N-waarde	Huisnummer	Eindweerstand
1	191	X
2	192	X
3	193	X
4	194	X
5	195	X
6	196	X
7	197	X
8	198	X
9	199	X
10	200	X



nelec

INTERCOM MADE EASY

= systeemkabel
Bij andere getwiste kabel 66% afstand!
Bij ongetwiste kabel max. 50 meter buitenpost naar videofoon.
UTP op aanvraag.

VideoVerdeler




De aders moeten echt OP de klemmen doorgelust worden!

TWEEDRAADS BUS



Bij monteren/demonteren spanning eraf voorkomt defecten!

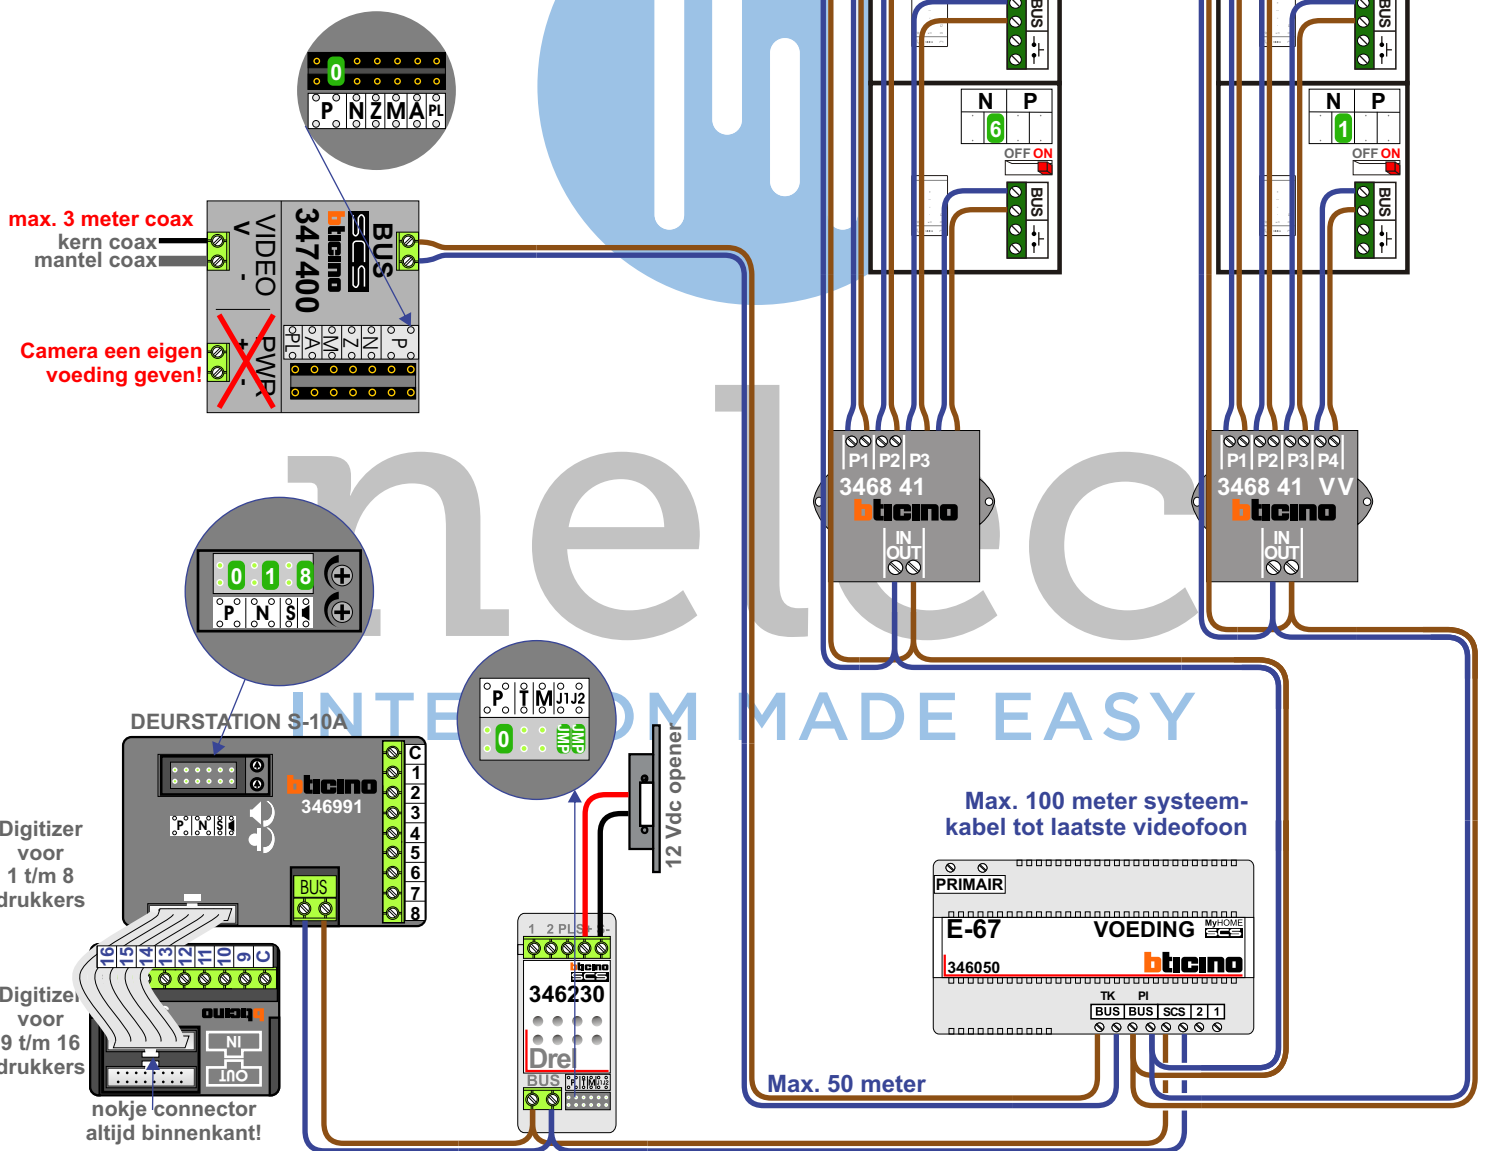

N-waarde	Huisnummer	Eindweerstand
1	201	X
2	202	X
3	203	X
4	204	X
5	205	X
6	206	X
7	207	X
8	208	X
9	209	X
10	210	X




nelec

INTERCOM MADE EASY

= systeemkabel
Bij andere getwiste kabel 66% afstand!
Bij ongetwiste kabel max. 50 meter buitenpost naar videofoon.
UTP op aanvraag.

VideoVerdeler

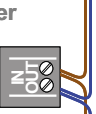


De aders moeten echt OP de klemmen doorgelust worden!

TWEEDRAADS BUS



Bij monteren/demonteren spanning eraf voorkomt defecten!

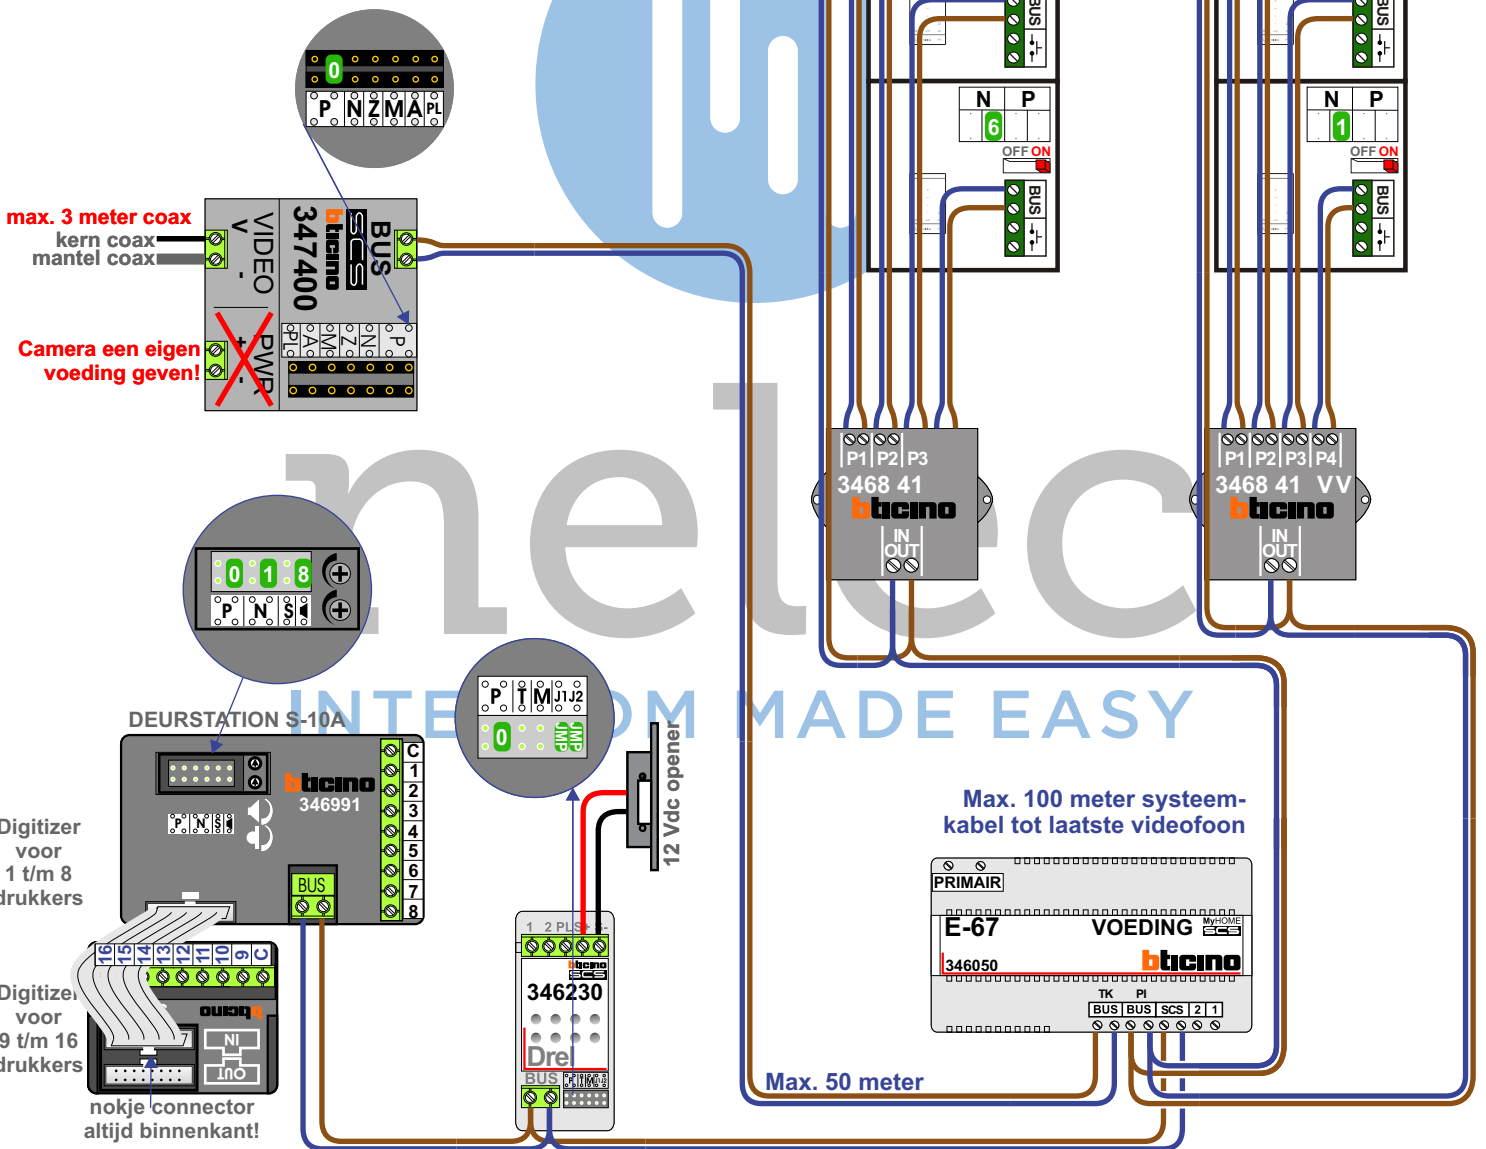


N-waarde	Huisnummer	Eindweerstand
1	211	X
2	212	X
3	213	X
4	214	X
5	215	X
6	216	X
7	217	X
8	218	X
9	219	X
10	220	X



nelec
INTERCOM MADE EASY

= systeemkabel
Bij andere getwiste kabel 66% afstand!
Bij ongetwiste kabel max. 50 meter buitenpost naar videofoon.
UTP op aanvraag.

VideoVerdeler

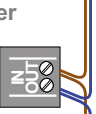


De aders moeten echt OP de klemmen doorgelust worden!

TWEEDRAADS BUS



Bij monteren/demonteren spanning eraf voorkomt defecten!

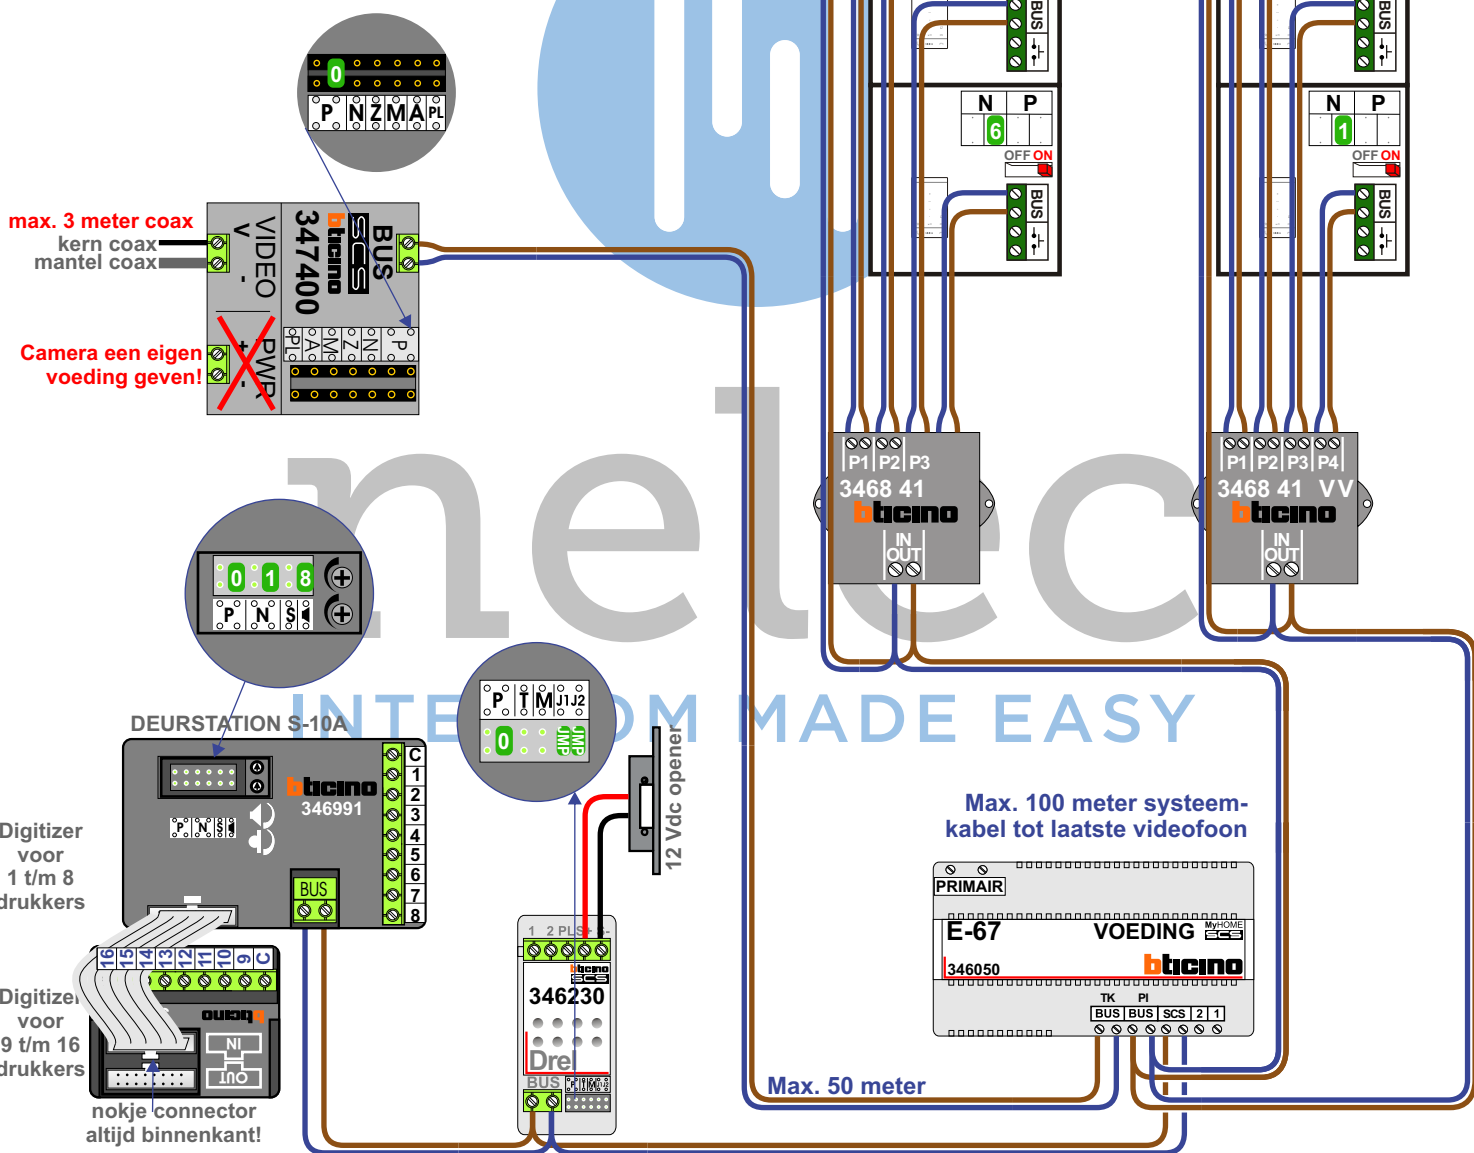

N-waarde	Huisnummer	Eindweerstand
1	259	X
2	260	X
3	261	X
4	262	X
5	263	X
6	264	X
7	265	X
8	266	X
9	267	X
10	268	X




nelec

INTERCOM MADE EASY

= systeemkabel
Bij andere getwiste kabel 66% afstand!
Bij ongetwiste kabel max. 50 meter buitenpost naar videofoon.
UTP op aanvraag.

VideoVerdeler

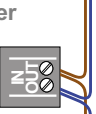


De aders moeten echt OP de klemmen doorgelust worden!

TWEEDRAADS BUS



Bij monteren/demonteren spanning eraf voorkomt defecten!

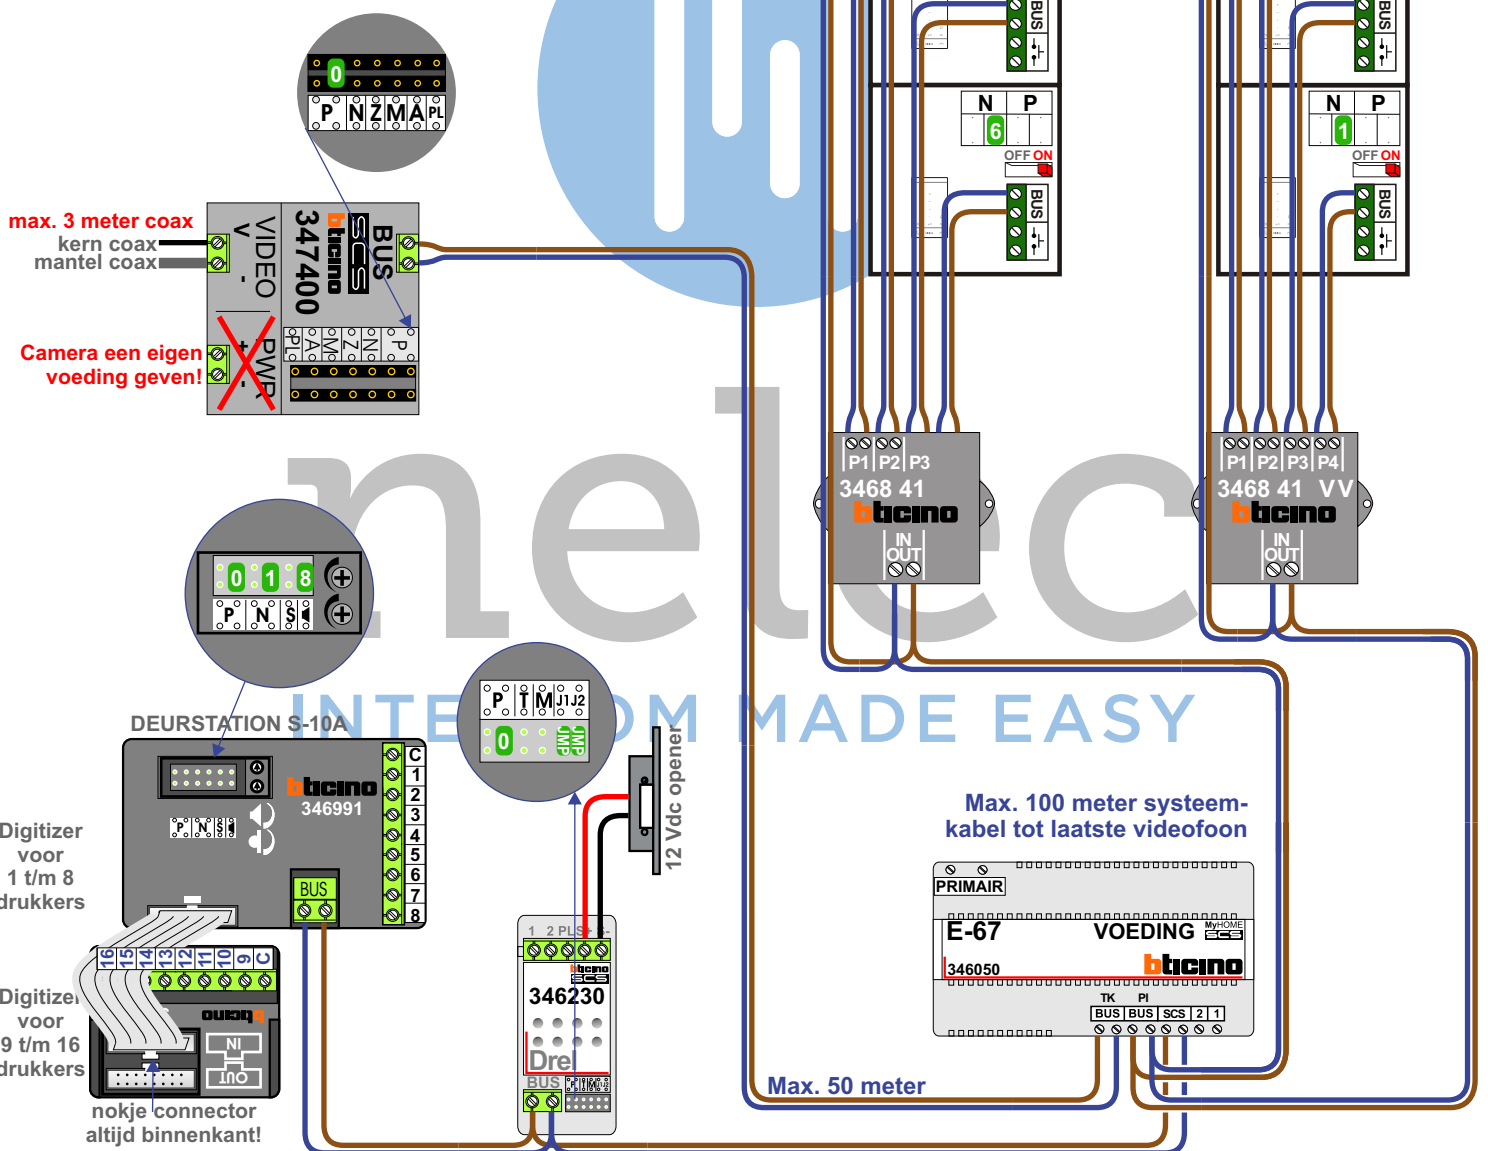


N-waarde	Huisnummer	Eindweerstand
1	269	X
2	270	X
3	271	X
4	272	X
5	273	X
6	274	X
7	275	X
8	276	X
9	277	X
10	278	X



nelec
INTERCOM MADE EASY

= systeemkabel
Bij andere getwiste kabel 66% afstand!
Bij ongetwiste kabel max. 50 meter buitenpost naar videofoon.
UTP op aanvraag.

VideoVerdeler

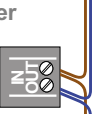


De aders moeten echt OP de klemmen doorgelust worden!

TWEEDRAADS BUS



Bij monteren/demonteren spanning eraf voorkomt defecten!

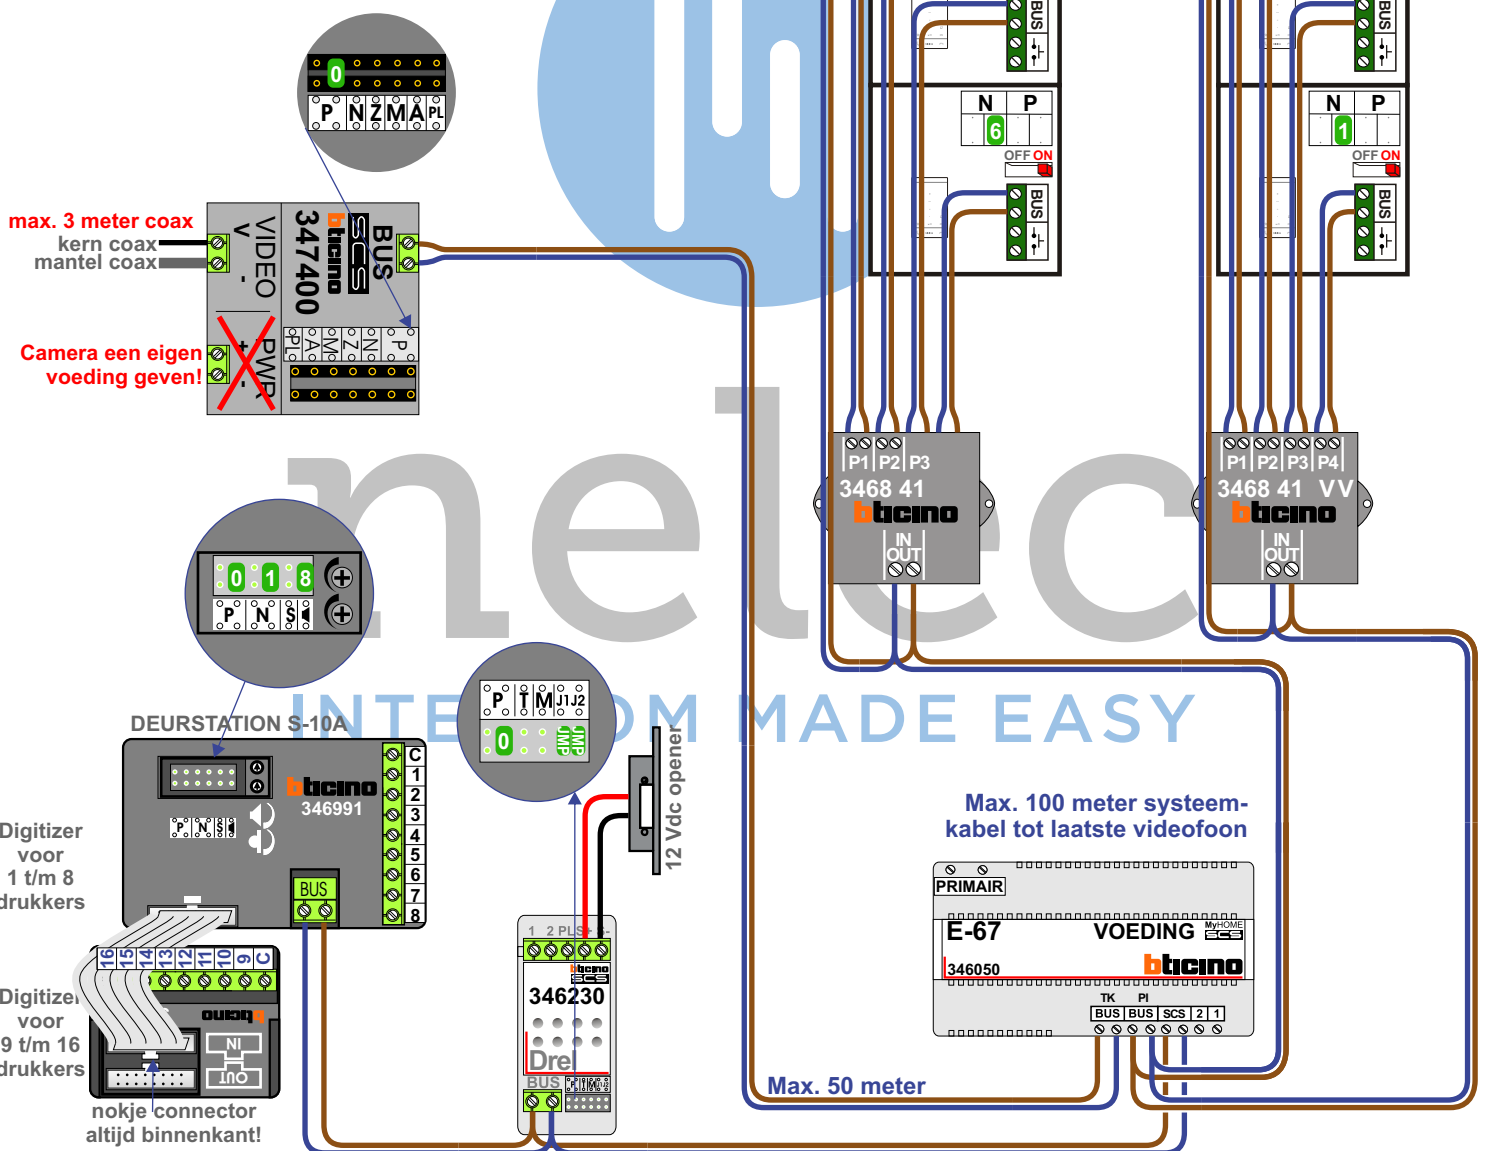

N-waarde	Huisnummer	Eindweerstand
1	279	X
2	280	X
3	281	X
4	282	X
5	283	X
6	284	X
7	285	X
8	286	X
9	287	X
10	288	X



nelec
INTERCOM MADE EASY