



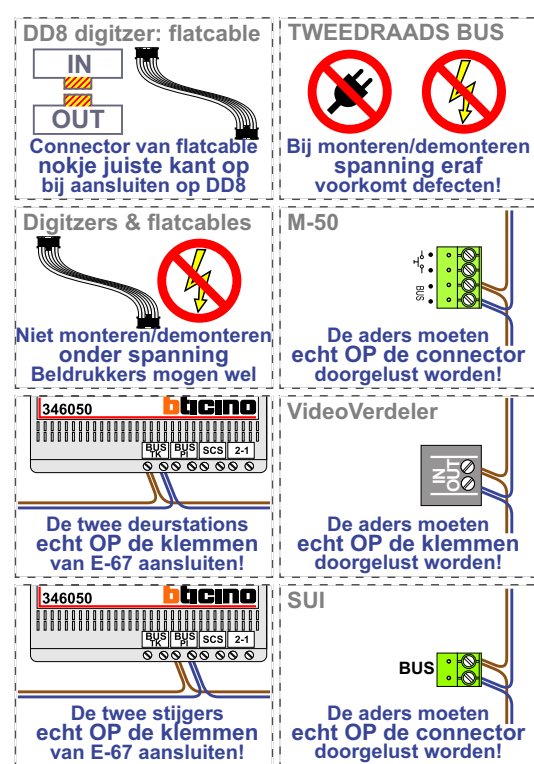


Let op!!
Altijd getwiste aderparen
gebruiken voor een buslijn.
Aders nooit dubbelen.

Bij twijfel altijd even Nelec bellen
op 020-6352350 voor overleg.


Buitenpost 1e verdieping
P=2 / N=1

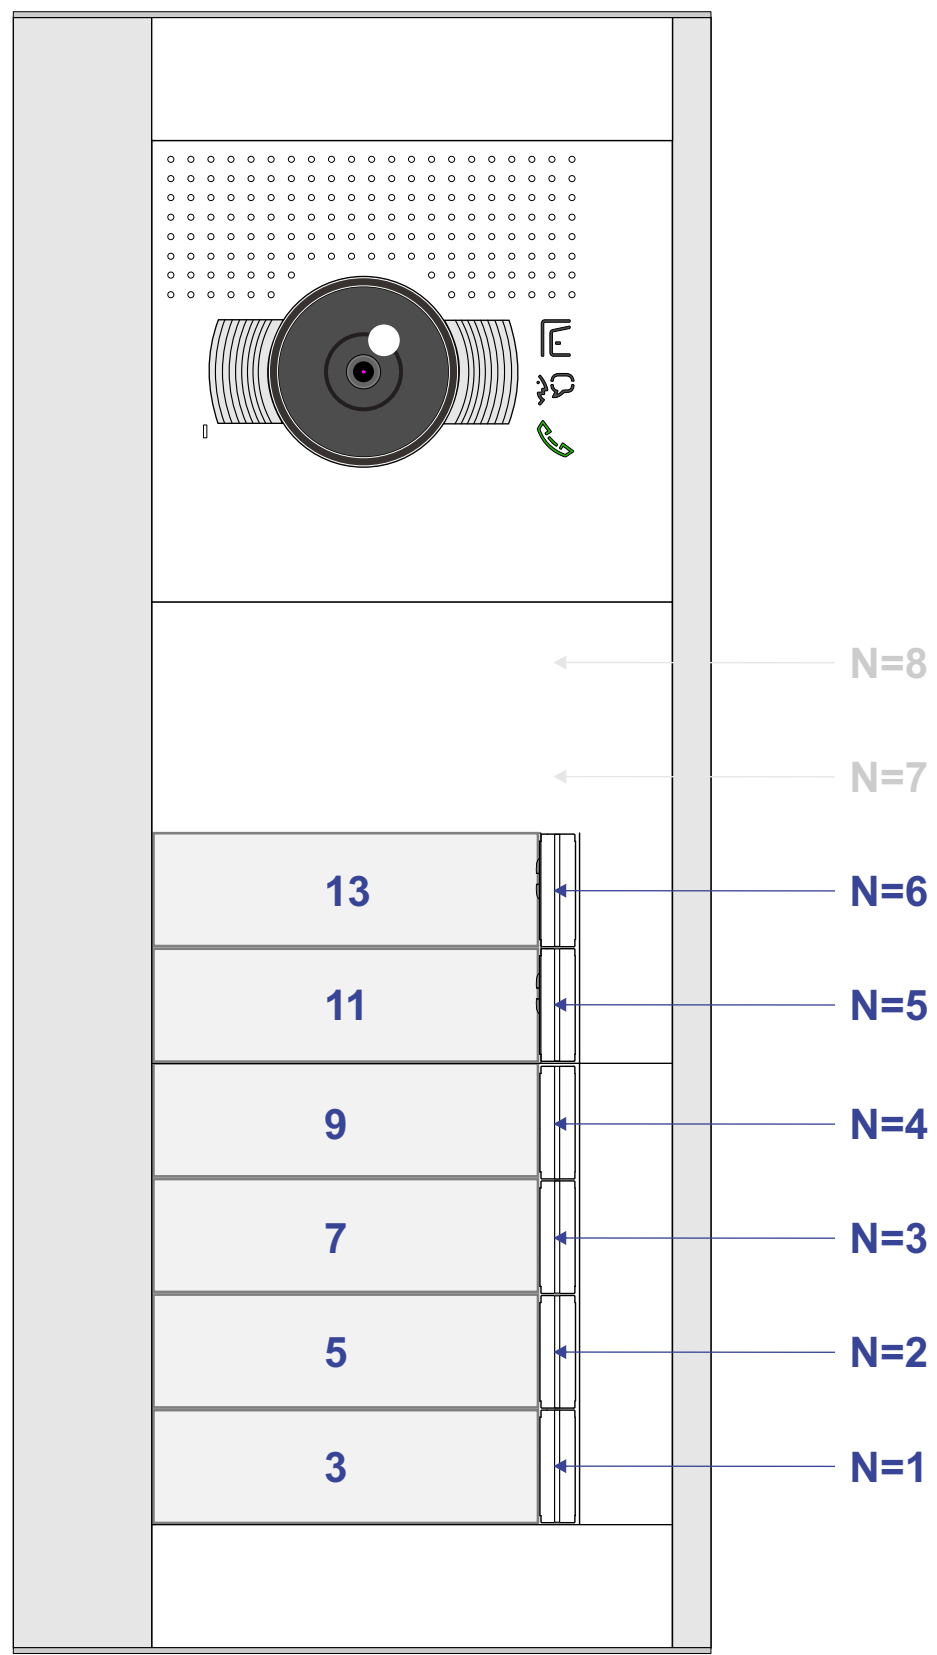


Buitenpost 2e verdieping
P=4 / N=7

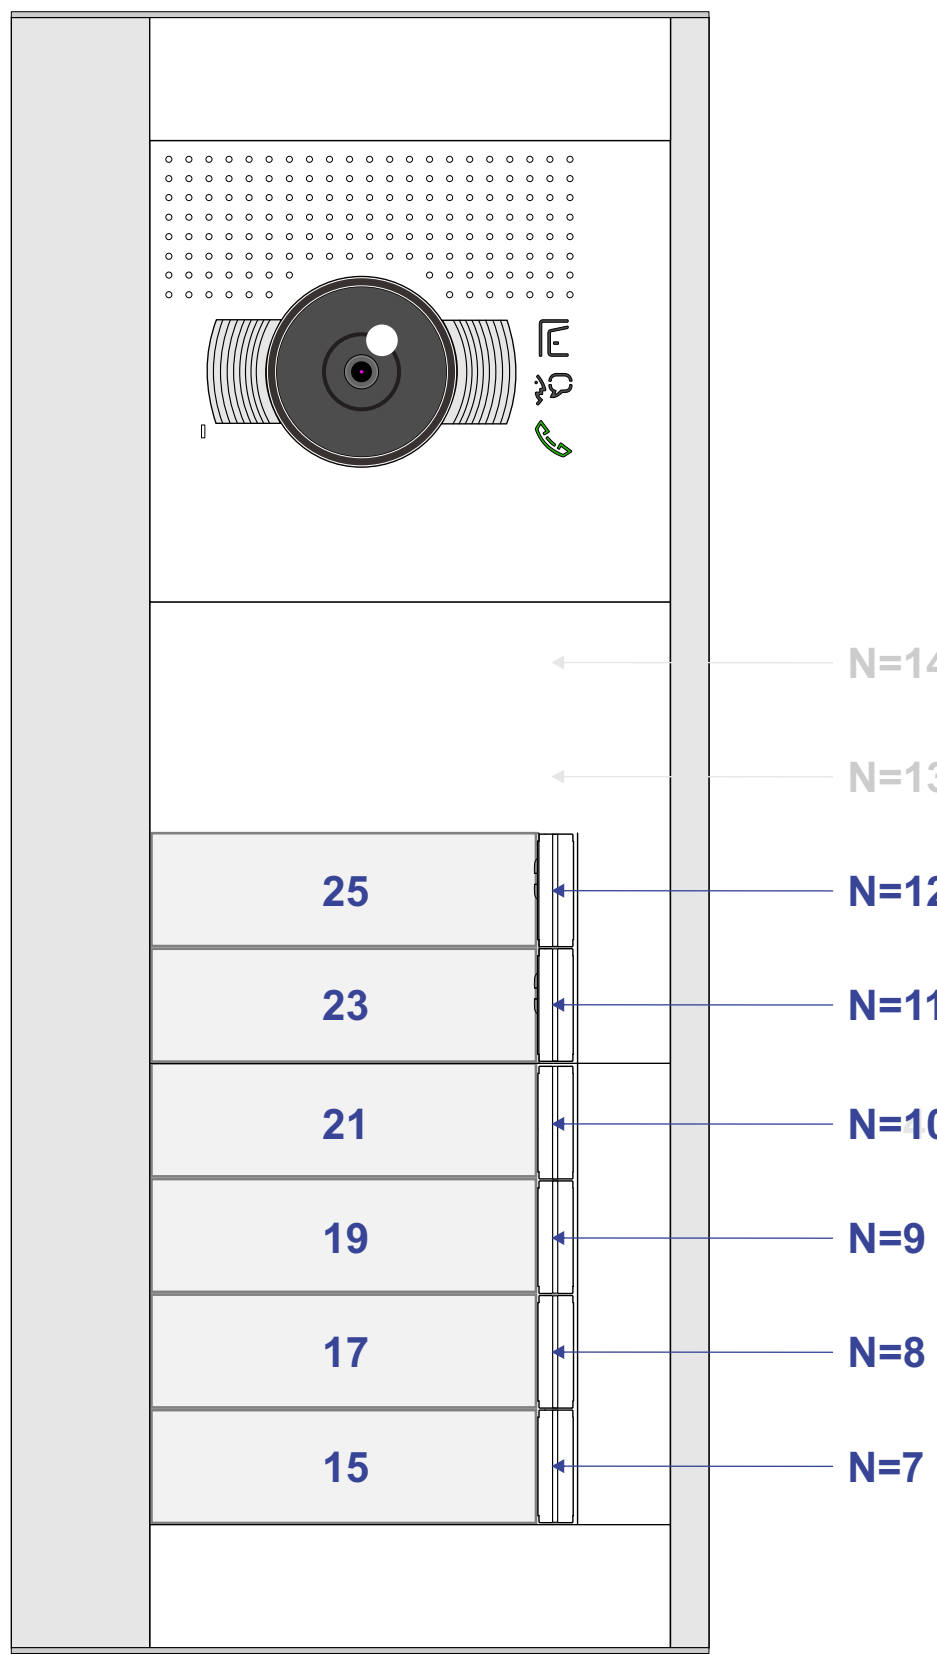


Buitenpost 3e verdieping
P=6 / N=13

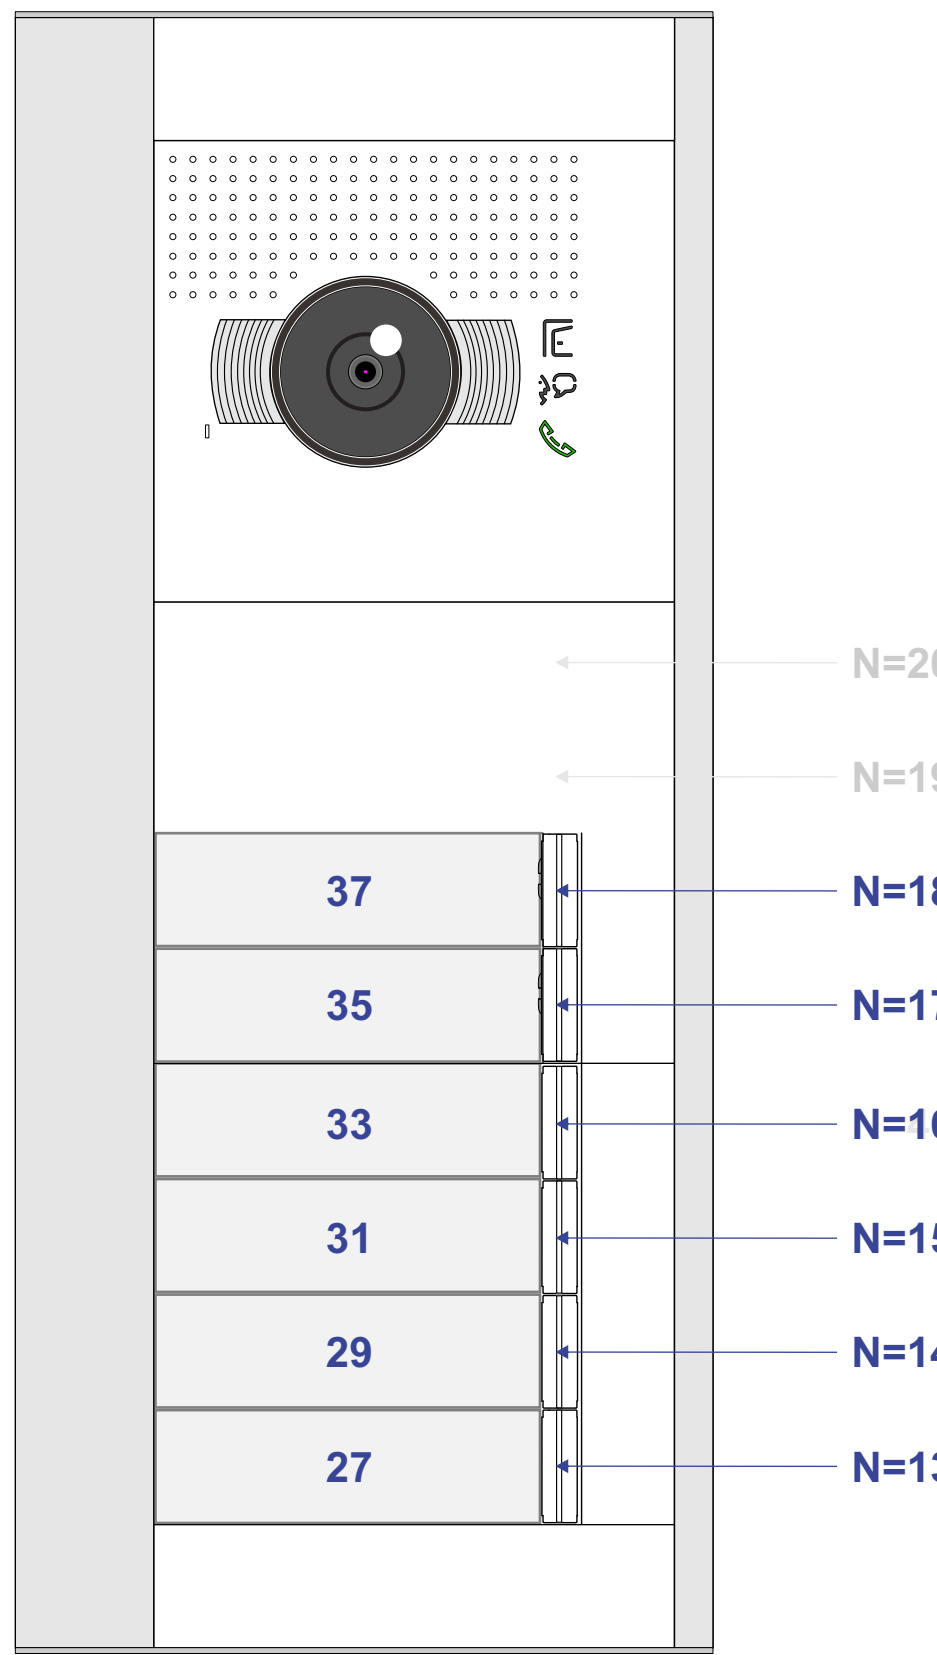


Buitenpost 4e verdieping
P=8 / N=19

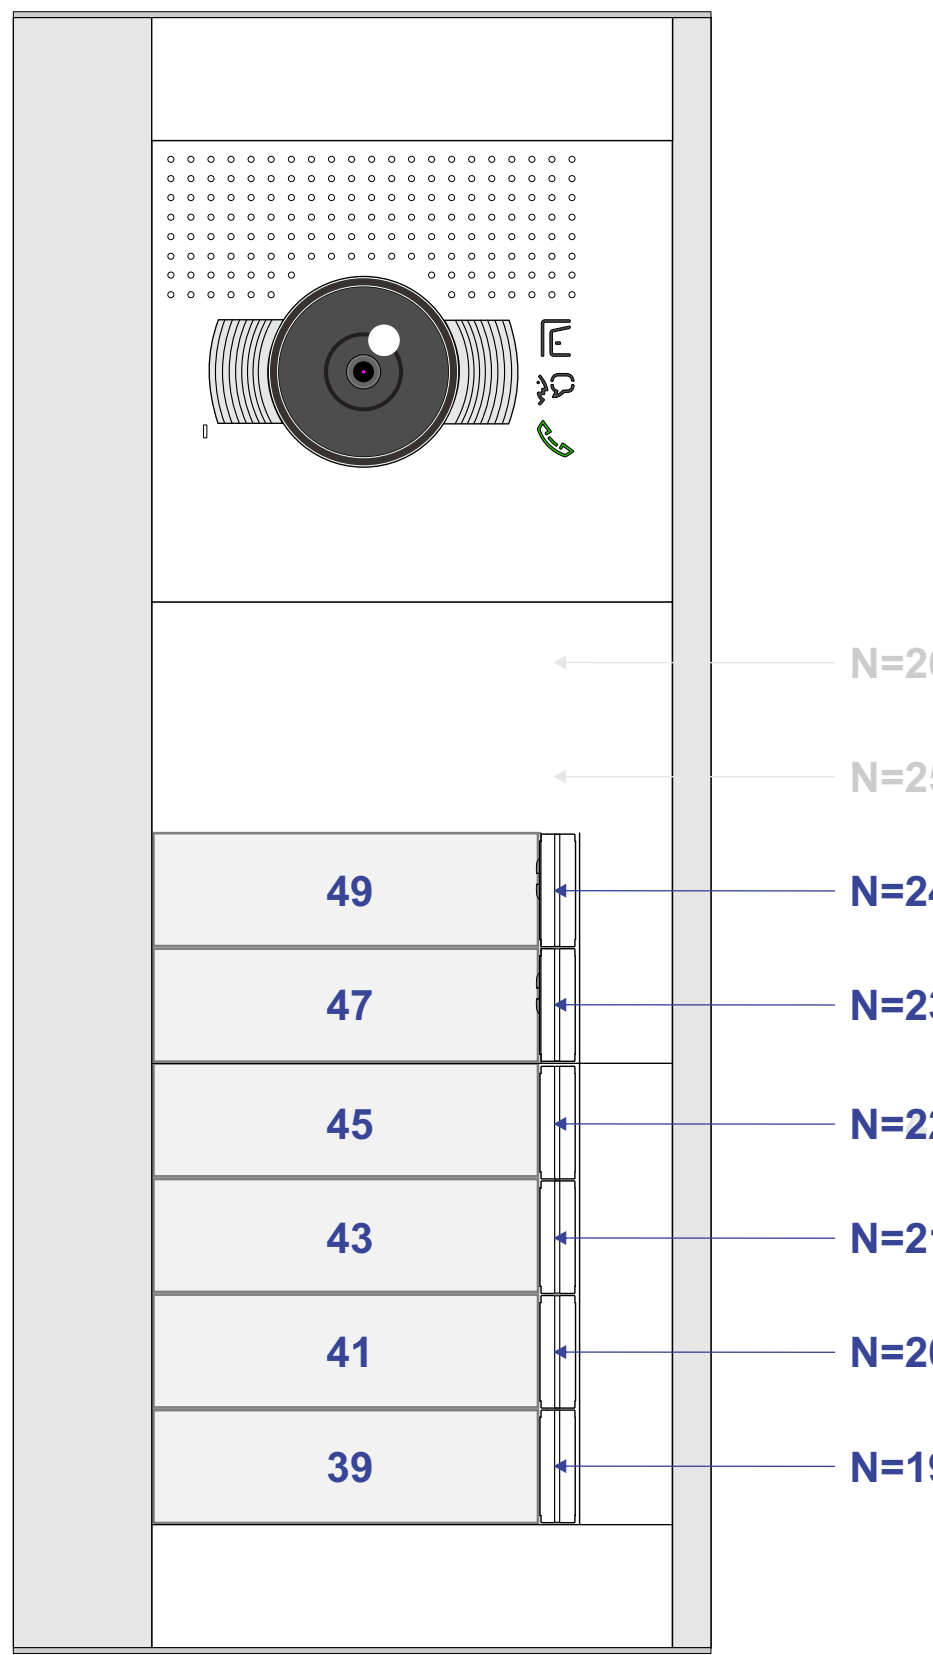


Buitenpost 5e verdieping
P=10 / N=25

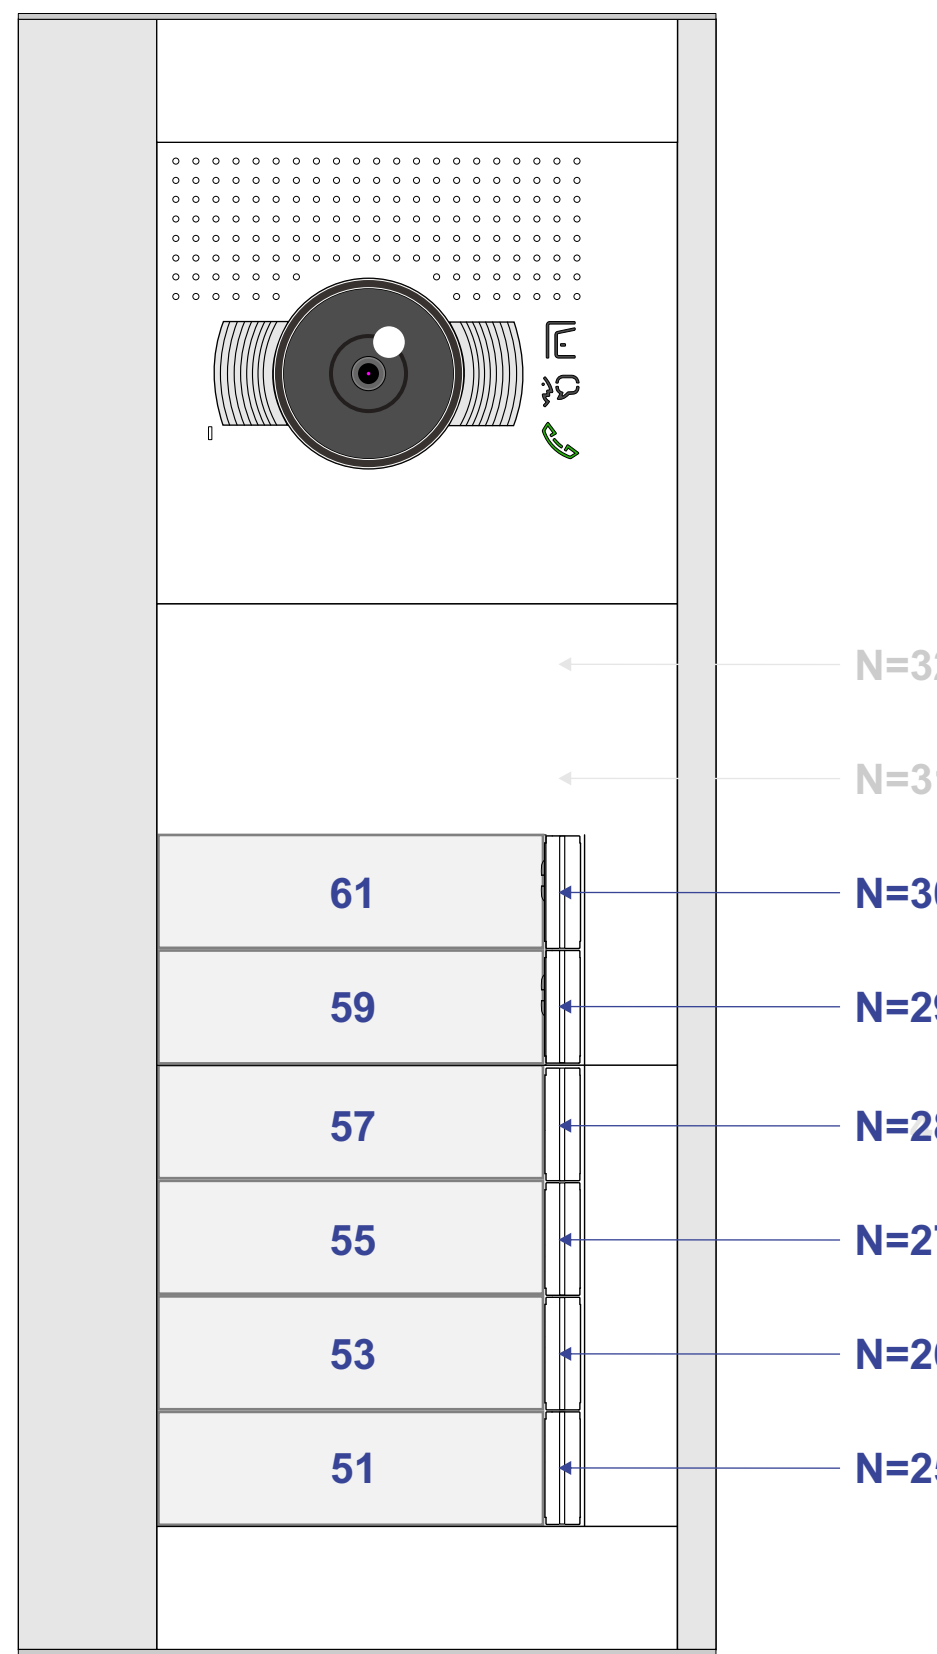


Buitenpost 6e verdieping
P=12 / N=31

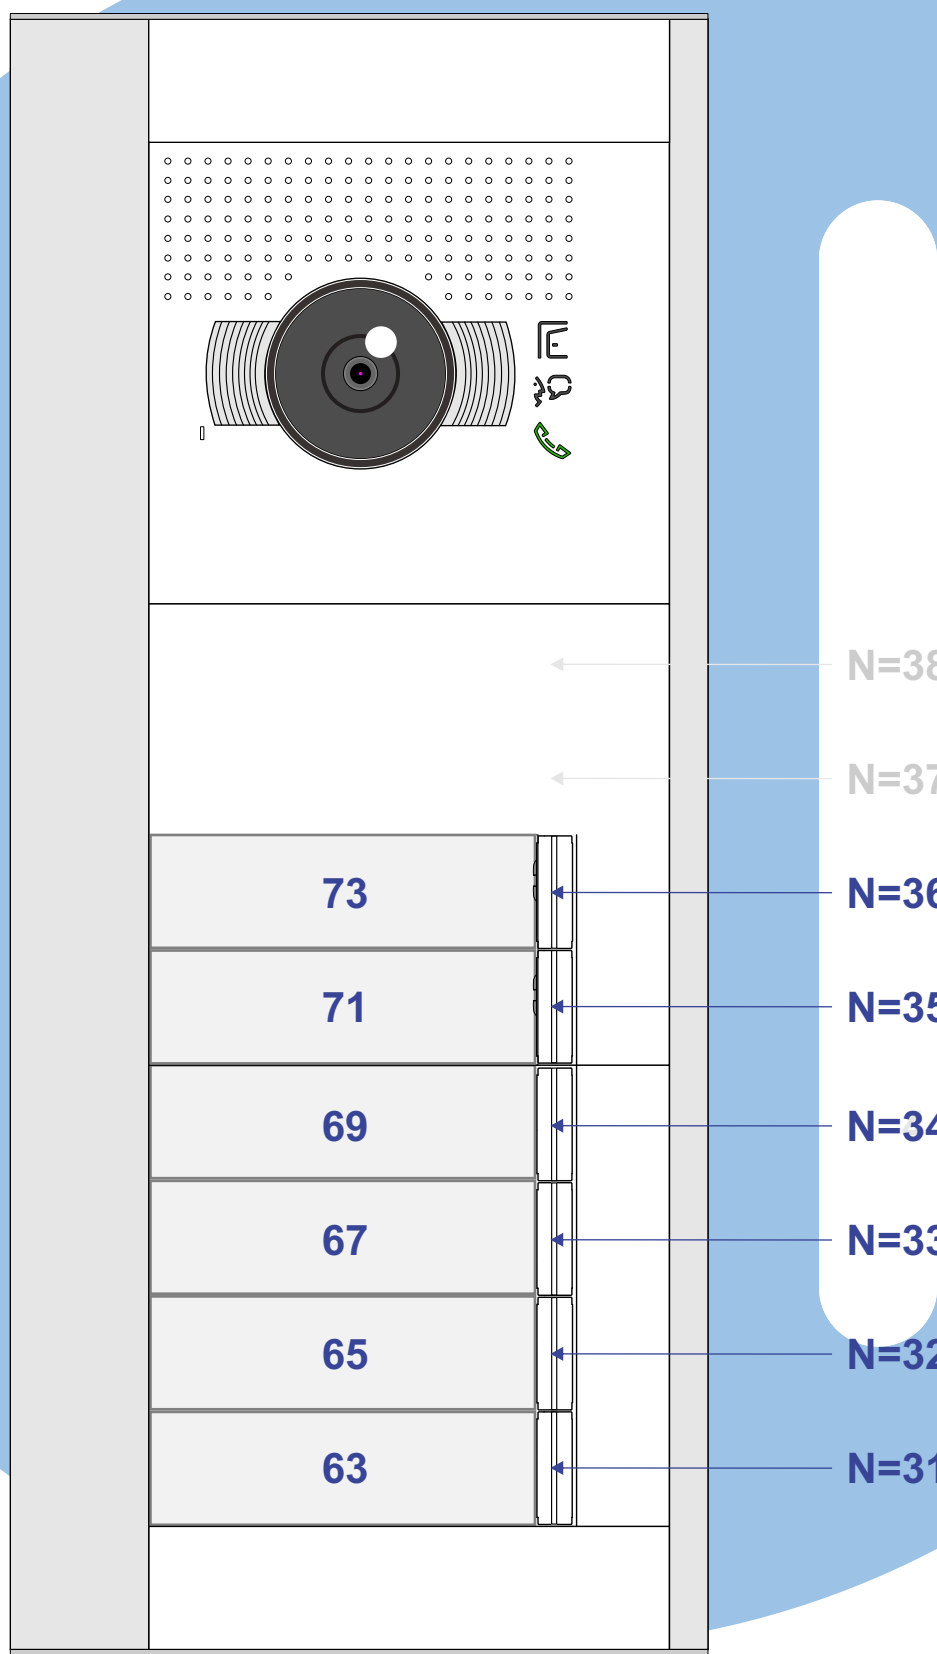

Buitenpost 7e verdieping
P=14 / N=37

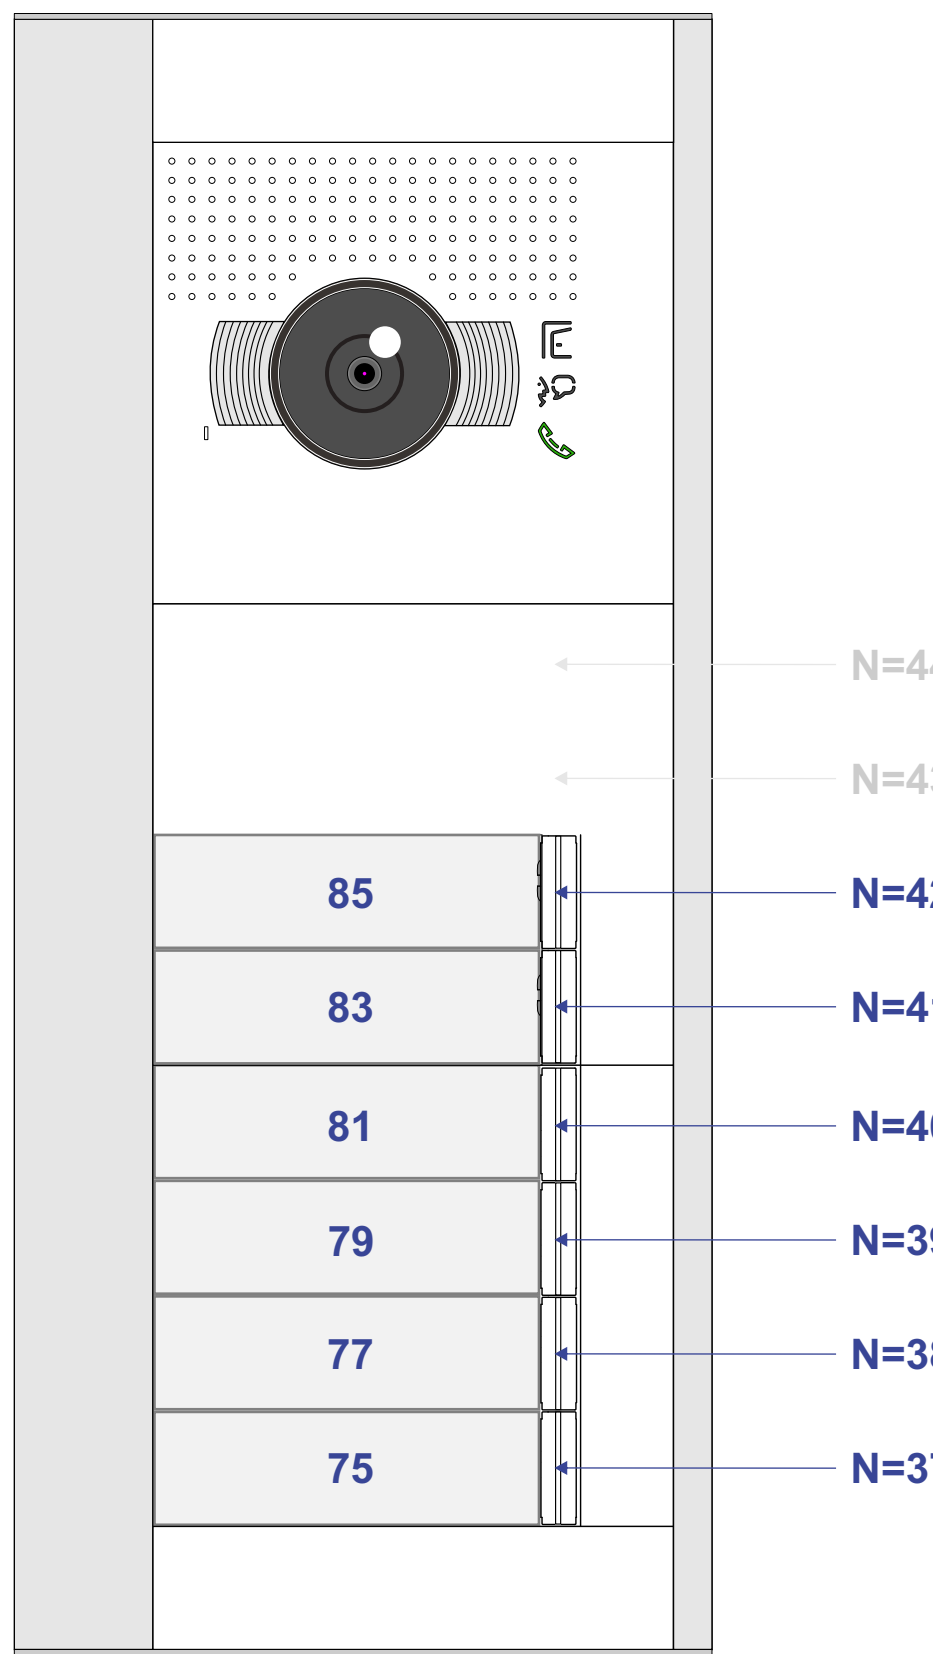


N-Waarde Videofoon	N-Waarde Hoofdbuitenpost	N-Waarde Lokale buitenpost	Huisnummer	Videofoon	Switch-ON
1	101	1	3	M-50B	
2	102	2	5	M-50B	
3	103	3	7	M-50B	
4	104	4	9	M-50B	
5	105	5	11	M-50B	
6	106	6	13	M-50B	
7	107	7	15	M-50B	
8	108	8	17	M-50B	
9	109	9	19	M-50B	
10	110	10	21	M-50B	
11	111	11	23	M-50B	
12	112	12	25	M-50B	
13	113	13	27	M-50B	
14	114	14	29	M-50B	
15	115	15	31	M-50B	
16	116	16	33	M-50B	
17	117	17	35	M-50B	
18	118	18	37	M-50B	
19	119	19	39	M-50B	X
20	120	20	41	M-50B	X
21	121	21	43	M-50B	X
22	122	22	45	M-50B	X
23	123	23	47	M-50B	X
24	124	24	49	M-50B	X
25	225	25	51	M-50B	
26	226	26	53	M-50B	
27	227	27	55	M-50B	
28	228	28	57	M-50B	
29	229	29	59	M-50B	
30	230	30	61	M-50B	
31	231	31	63	M-50B	
32	232	32	65	M-50B	
33	233	33	67	M-50B	
34	234	34	69	M-50B	
35	235	35	71	M-50B	
36	236	36	73	M-50B	
37	237	37	75	M-50B	X
38	238	38	77	M-50B	X
39	239	39	79	M-50B	X
40	240	40	81	M-50B	X
41	241	41	83	M-50W ifi	X
42	242	42	85	M-50B	X

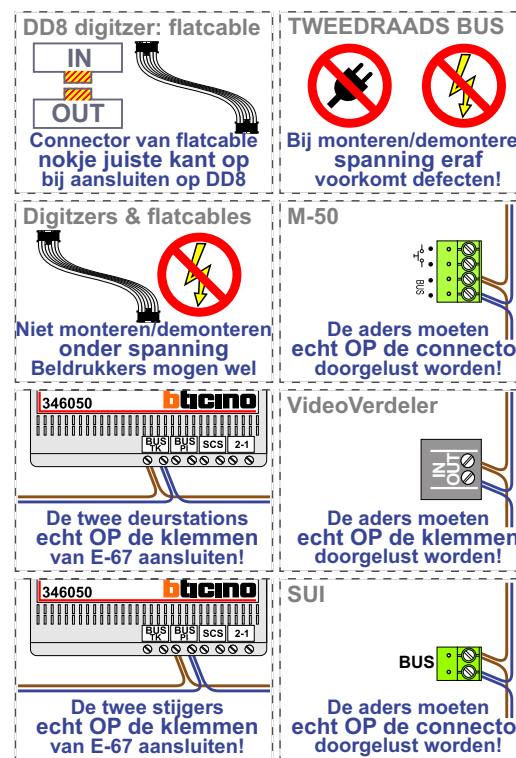


— = 5x2x0,8 kabel
Let op!!
Altijd getwiste adersparen
gebruiken voor een buslijn.
Aders nooit bubbelen.
Bij twijfel altijd even Nelec bellen
op 020-6352350 voor overleg.


— = 5x2x0,8 kabel
Let op!!
Altijd getwiste adersparen
gebruiken voor een buslijn.
Aders nooit bubbelen.
Bij twijfel altijd even Nelec bellen
op 020-6352350 voor overleg.

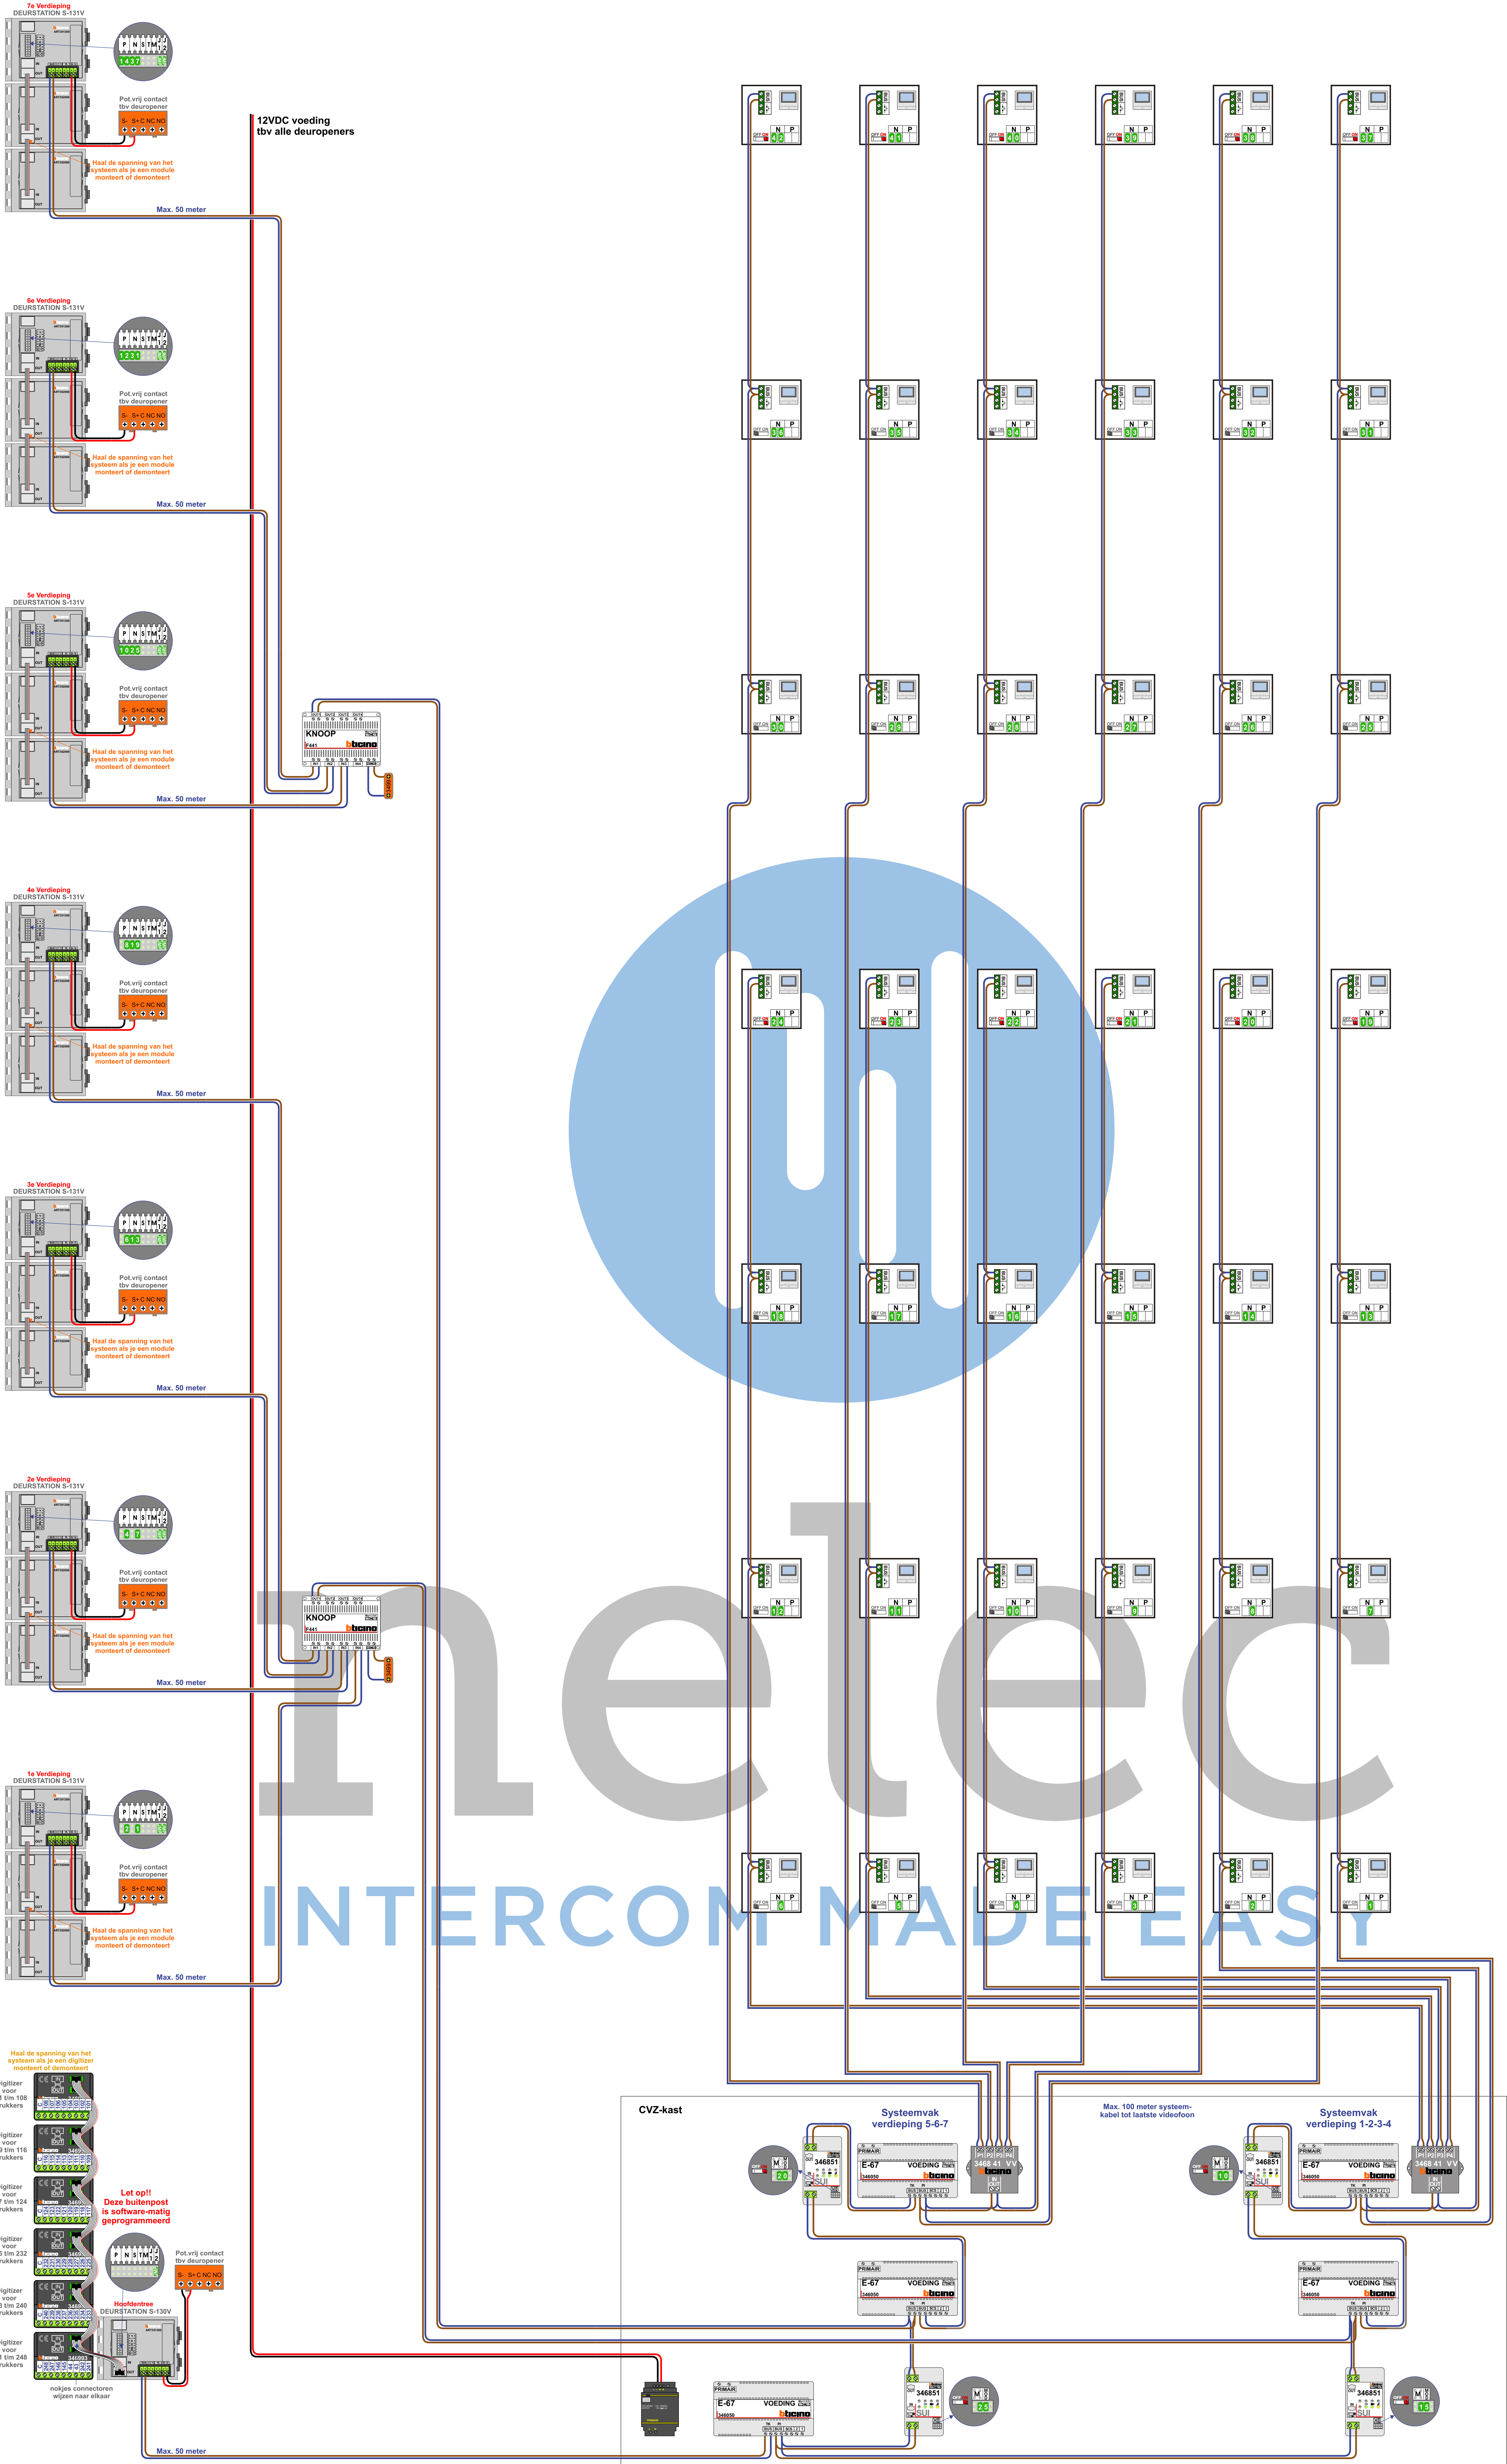


Buitenpost 1e verdieping
P=2 / N=1

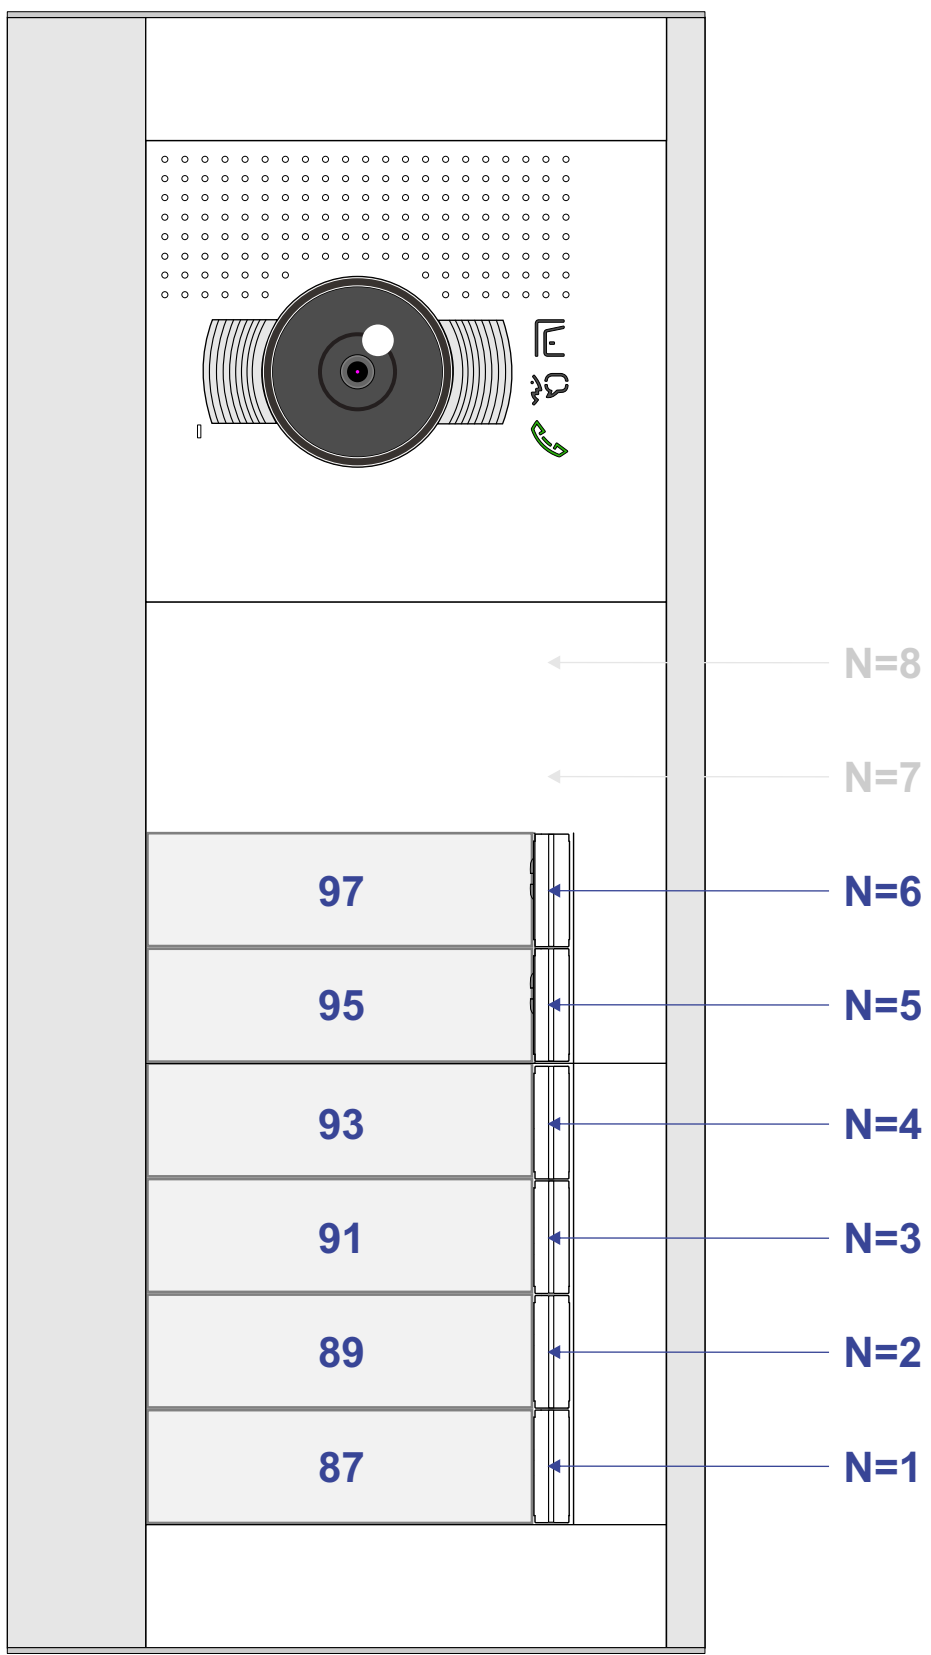


Buitenpost 2e verdieping
P=4 / N=7

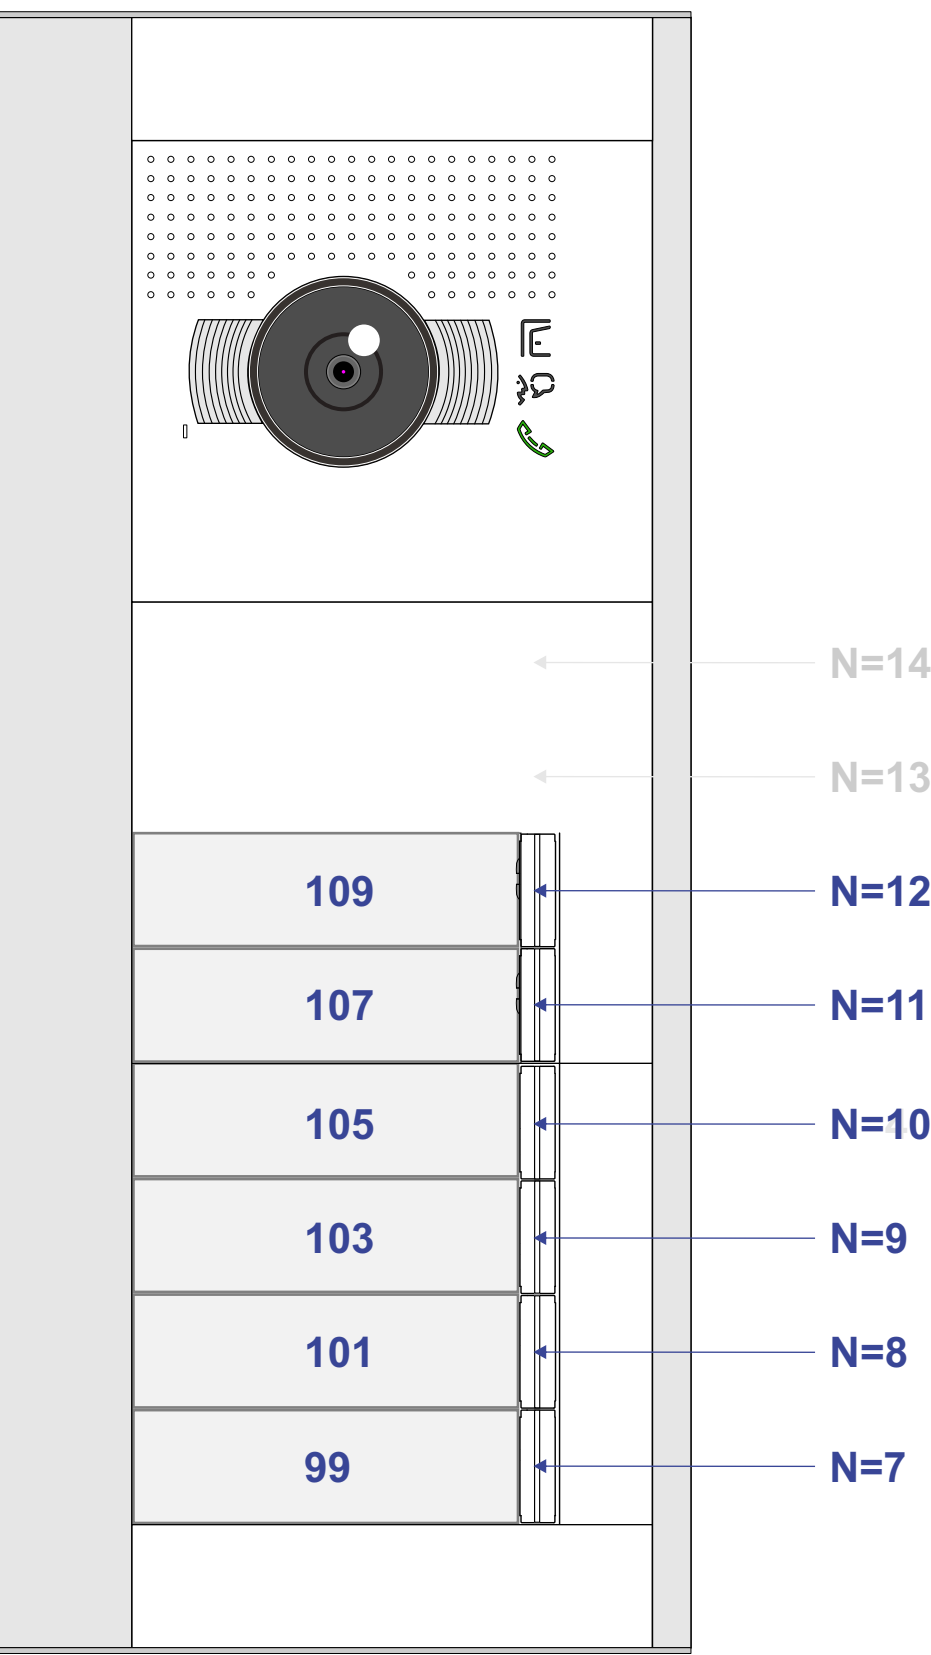


Buitenpost 3e verdieping
P=6 / N=13

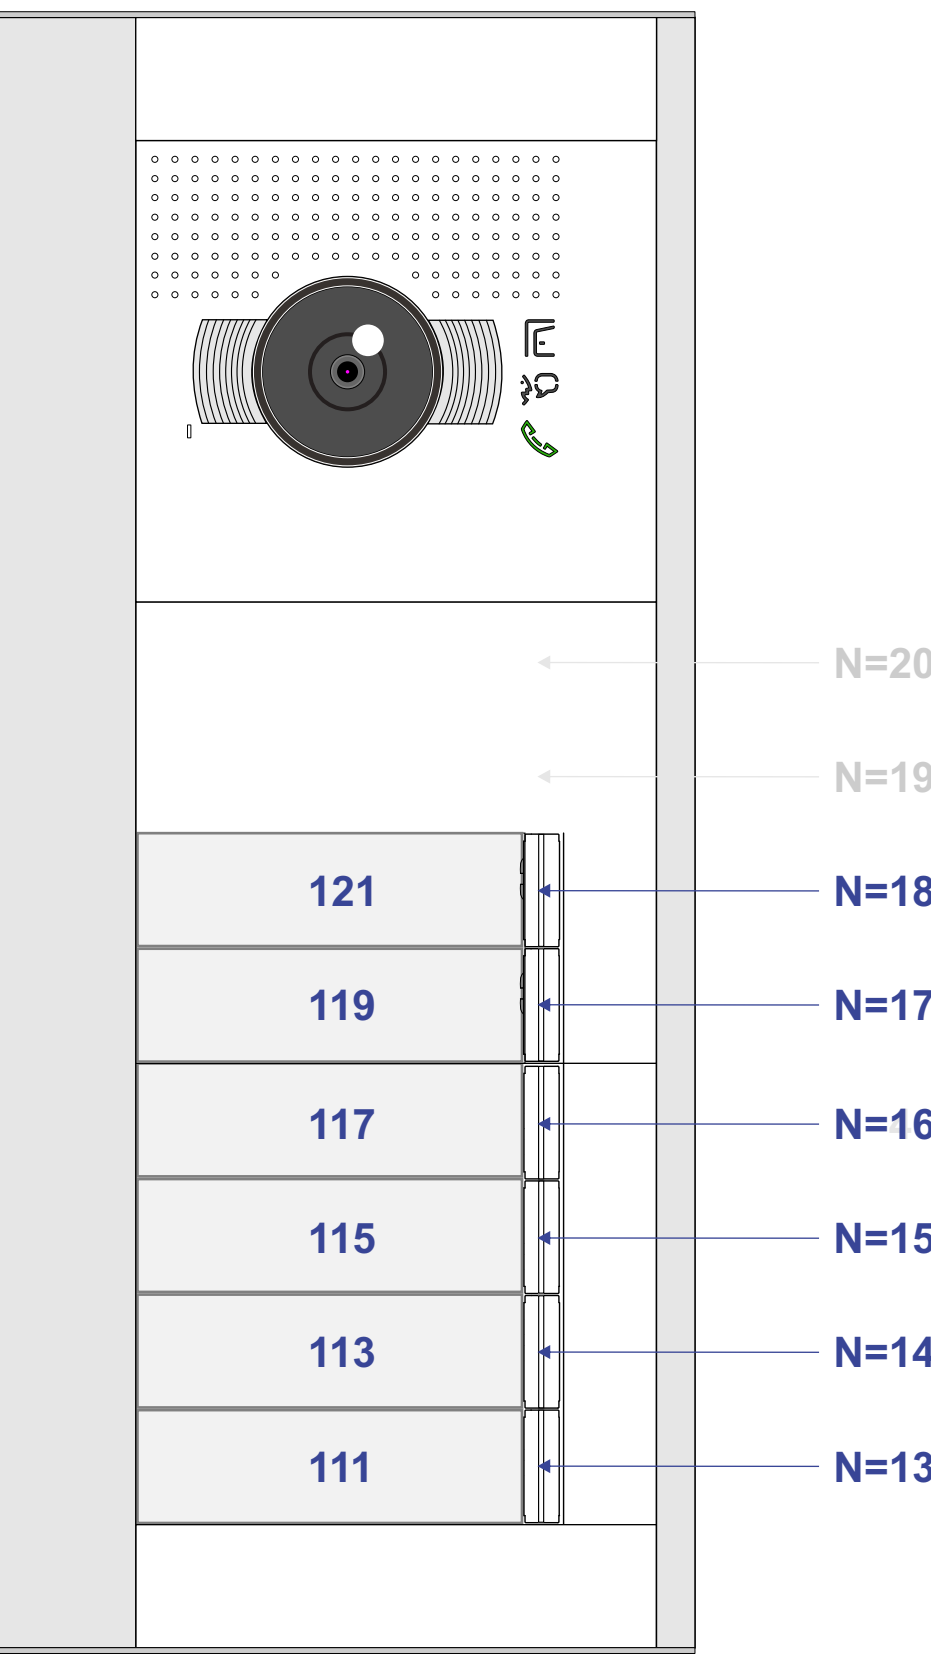


Buitenpost 4e verdieping
P=8 / N=19

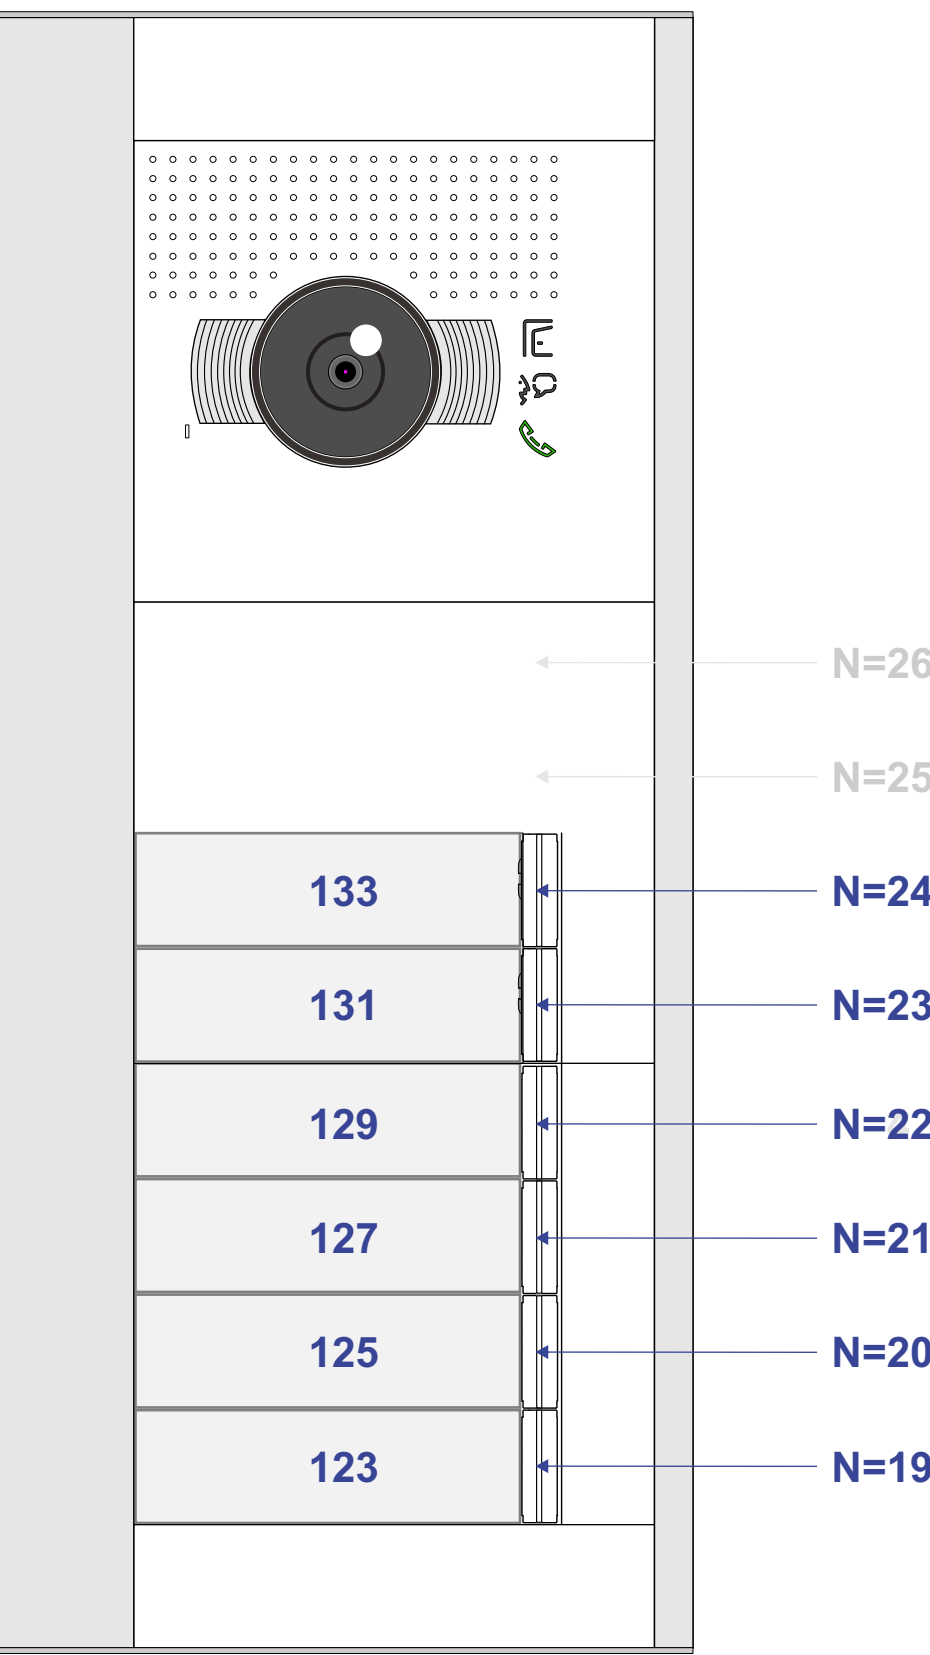


Buitenpost 5e verdieping
P=10 / N=25

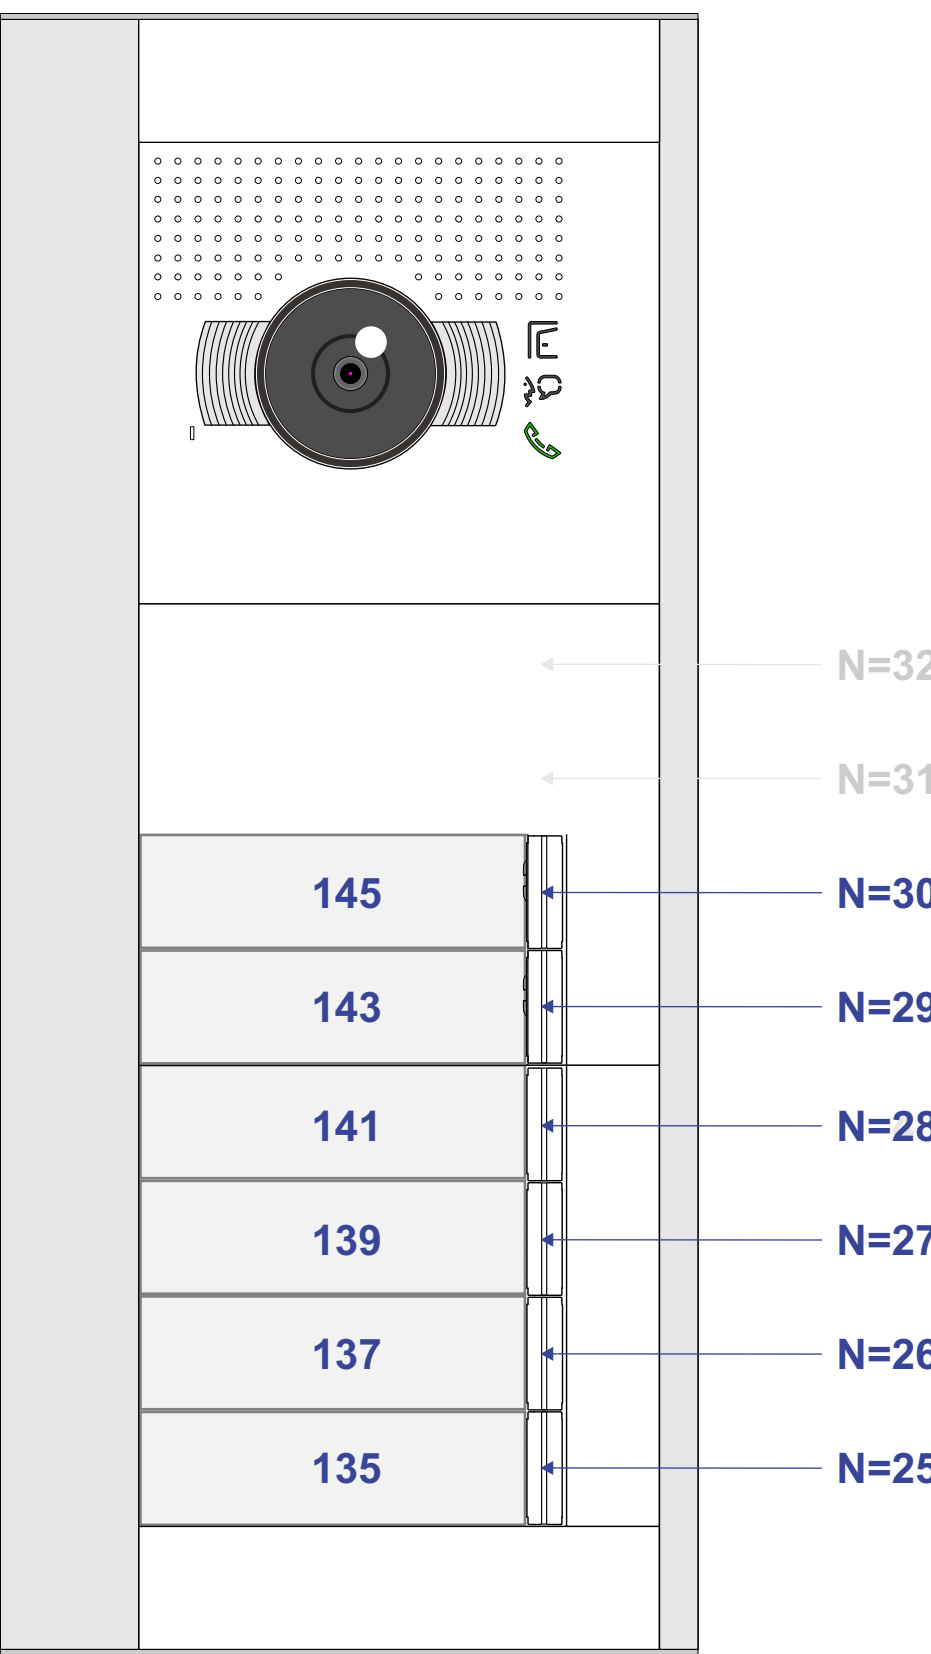

Buitenpost 6e verdieping
P=12 / N=31

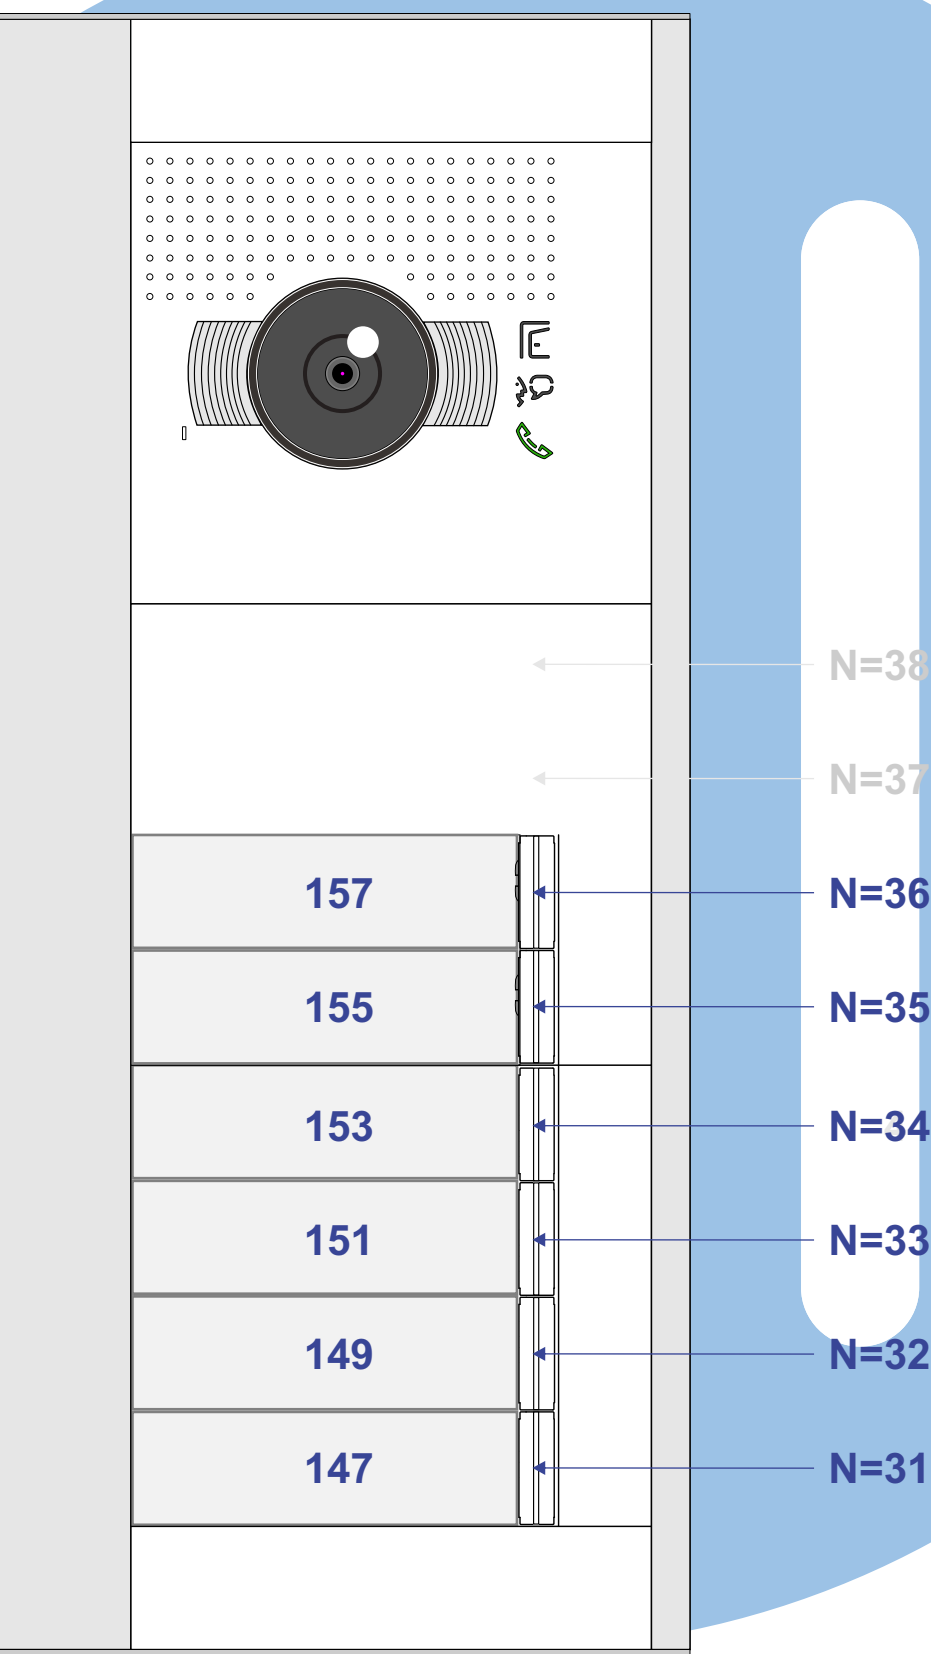

Buitenpost 7e verdieping
P=14 / N=37

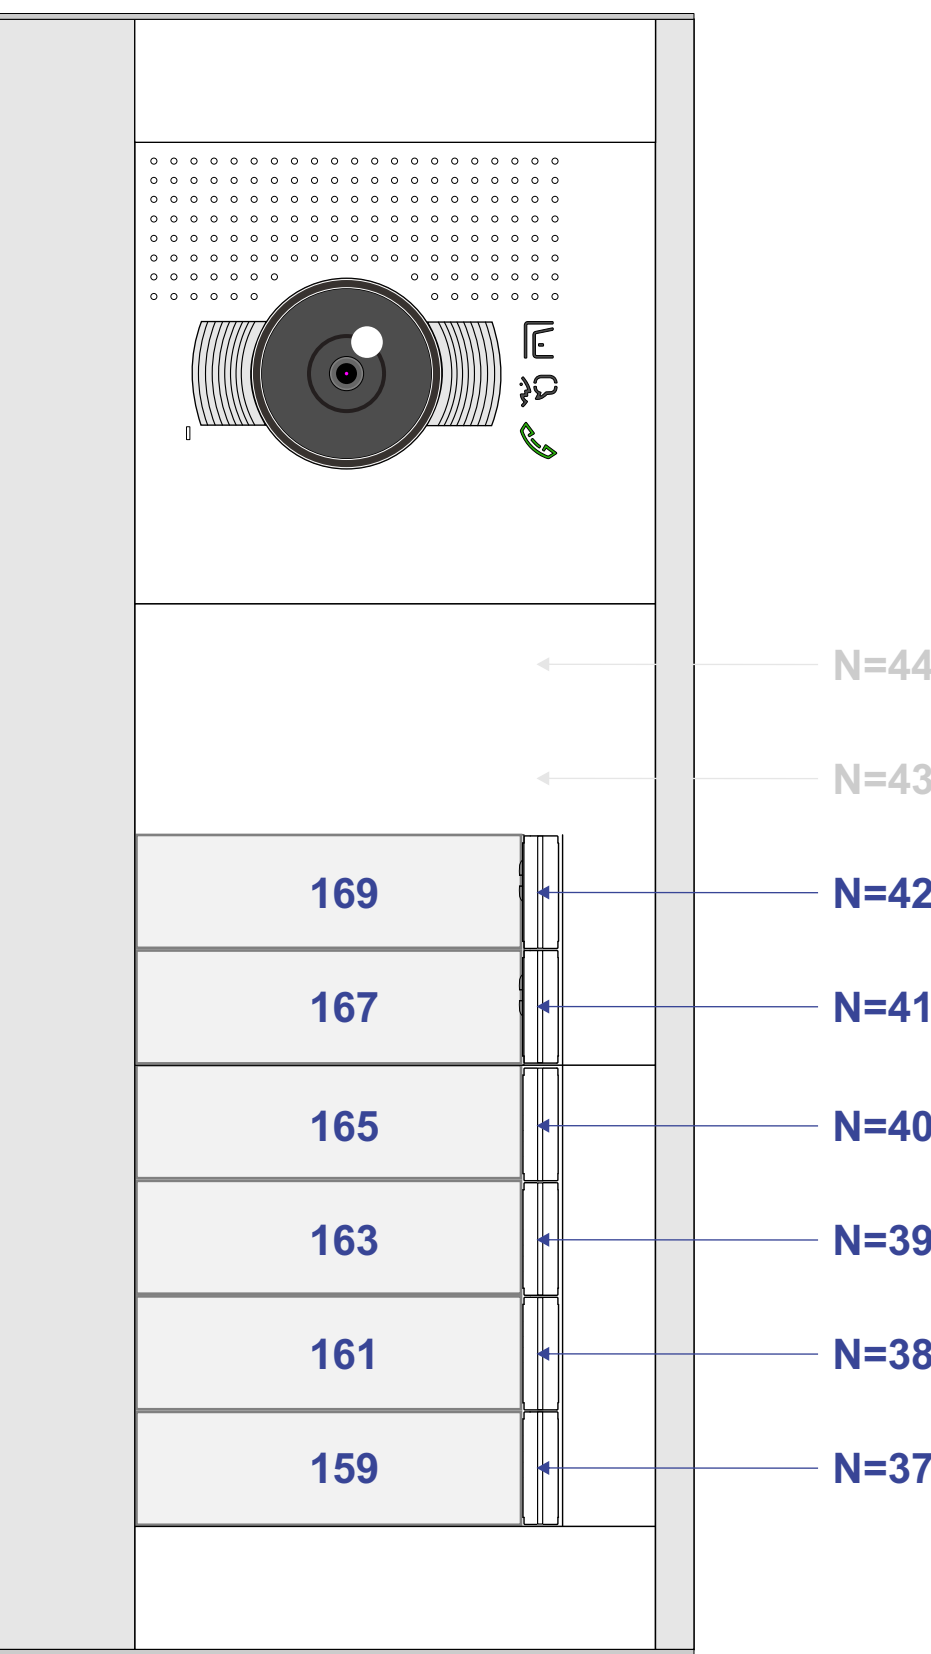

N-Waarde Videofoon	N-Waarde Hoofdbuitenpost	N-Waarde Lokale buitenpost	Huisnummer	Videofoon	Switch-ON
1	101	1	87	M-50B	
2	102	2	89	M-50B	
3	103	3	91	M-50B	
4	104	4	93	M-50B	
5	105	5	95	M-50B	
6	106	6	97	M-50B	
7	107	7	99	M-50B	
8	108	8	101	M-50B	
9	109	9	103	M-50B	
10	110	10	105	M-50B	
11	111	11	107	M-50B	
12	112	12	109	M-50B	
13	113	13	111	M-50B	
14	114	14	113	M-50B	
15	115	15	115	M-50B	
16	116	16	117	M-50B	
17	117	17	119	M-50B	
18	118	18	121	M-50B	
19	119	19	123	M-50B	X
20	120	20	125	M-50B	X
21	121	21	127	M-50B	X
22	122	22	129	M-50B	X
23	123	23	131	M-50B	X
24	124	24	133	M-50B	X
25	225	25	135	M-50B	
26	226	26	137	M-50B	
27	227	27	139	M-50B	
28	228	28	141	M-50B	
29	229	29	143	M-50B	
30	230	30	145	M-50B	
31	231	31	147	M-50B	
32	232	32	149	M-50B	
33	233	33	151	M-50B	
34	234	34	153	M-50B	
35	235	35	155	M-50B	
36	236	36	157	M-50B	
37	237	37	159	M-50B	X
38	238	38	161	M-50B	X
39	239	39	163	M-50B	X
40	240	40	165	M-50B	X
41	241	41	167	M-50B	X
42	242	42	169	M-50B	X