

= systeemkabel
Bij andere getwiste kabel 66% afstand!
Bij ongetwiste kabel max. 50 meter buitenpost naar videofoon.
UTP op aanvraag.

VideoVerdeler



De aders moeten **echt OP de klemmen** doorgelust worden!

TWEEDRAADS BUS





Bij monteren/demonteren spanning eraf voorkomt defecten!


M-50



De aders moeten **echt OP de connector** doorgelust worden!

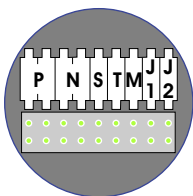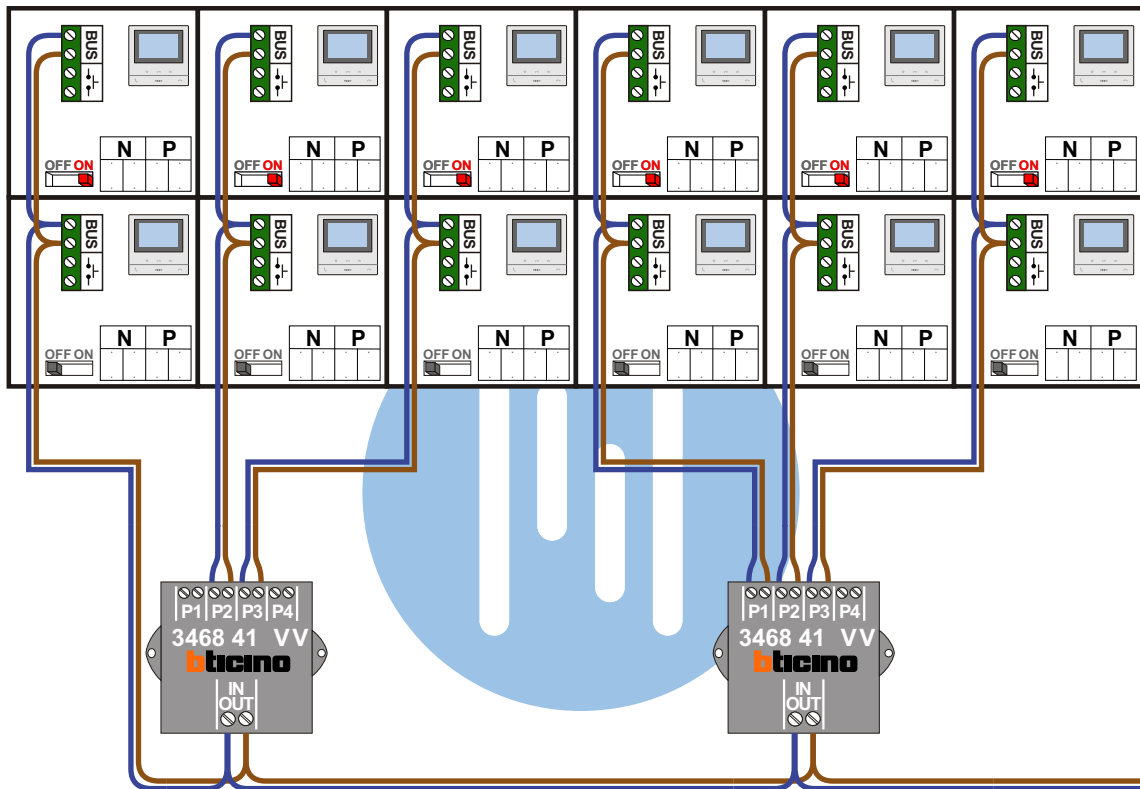



Haal de spanning van het systeem als je een module monteert of demonteert

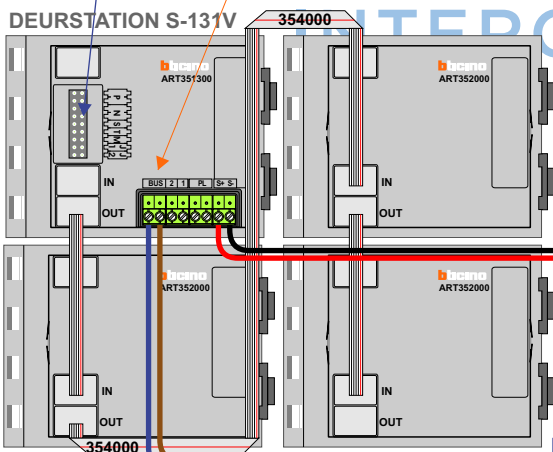

Max. 50 meter

Max. 100 meter systeemkabel tot laatste videofoon

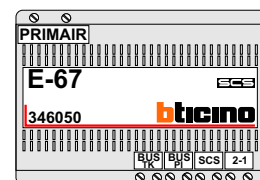

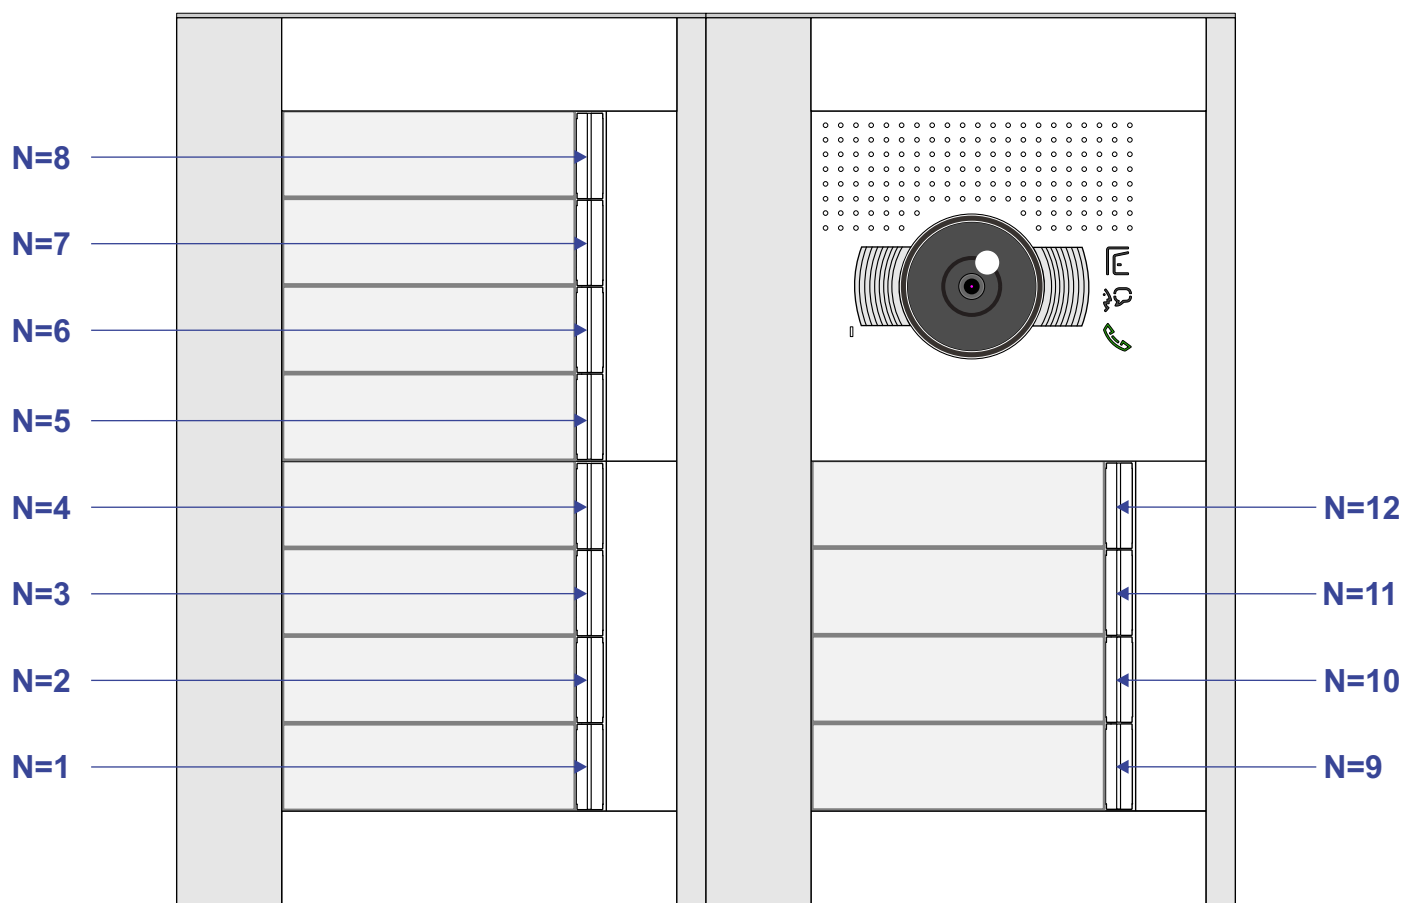

N-waarde	Huisnummer	Eindweerstand
1	2	
2	2A	
3	2B	
4	2C	
5	2D	
6	2E	
7	4	X
8	4A	X
9	4B	X
10	4C	X
11	4D	X
12	4E	X