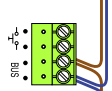


— = systeemkabel
Bij andere getwiste kabel 66% afstand!
Bij ongetwiste kabel max. 50 meter buitenpost naar videofoon.
UTP op aanvraag.

Digitizers & flatcables

Niet monteren/demonteren onder spanning
Beldrukkers mogen wel

M-50

De aders moeten echt OP de connector doorgelust worden!

VideoVerdeler

De aders moeten echt OP de klemmen doorgelust worden!

TWEEDRAADS BUS

Bij monteren/demonteren spanning eraf voorkomt defecten!




Max. 100 meter systeemkabel tot laatste videofoon



Max. 50 meter

Max. 2 meter

Max. 290 meter

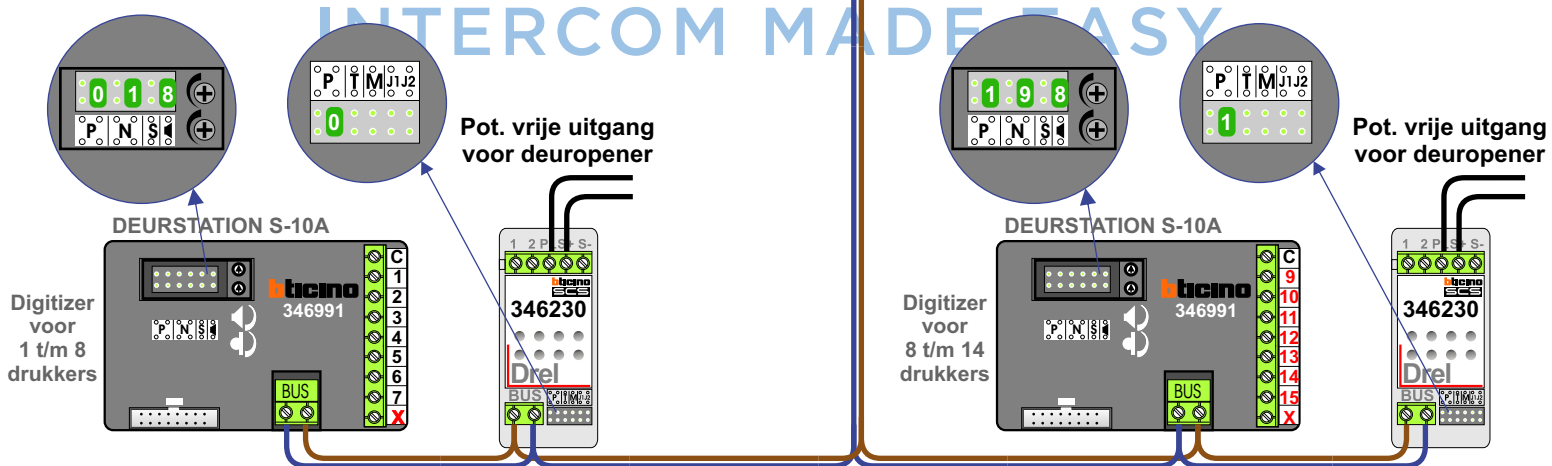

N-Waarde	Huisnummer	Switch-ON
1	32	X
2	34	X
3	40	X
4	42	X
5	48	X
6	50	X
7	56	X
8	X	
9	30	X
10	36	X
11	38	X
12	44	X
13	46	X
14	52	X
15	54	X
16	X	



nelec
INTERCOM MADE EASY