

— = systeemkabel
Bij andere getwiste kabel 66% afstand!
Bij ongetwiste kabel max. 50 meter buitenpost naar videofoon.
UTP op aanvraag.


DD8 digitizer: flatcable




Digitizers & flatcables




M-50

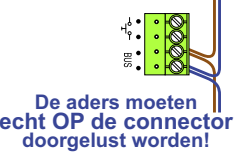



VideoVerdeler

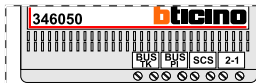

De twee stijgers echt OP de klemmen van E-67 aansluiten!

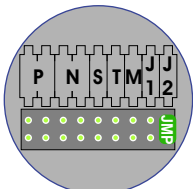

DEURSTATION S-160V

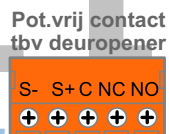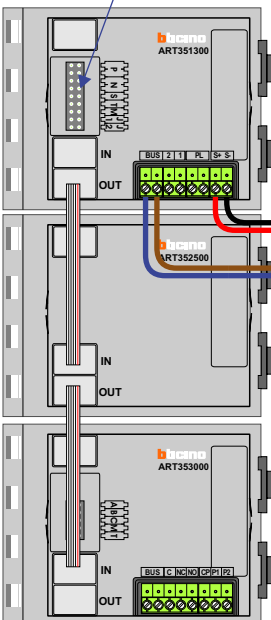


Max. 100 meter systeemkabel tot laatste videofoon

Max. 50 meter


TWEEDRAADS BUS



Bij monteren/demonteren spanning eraf voorkomt defecten!

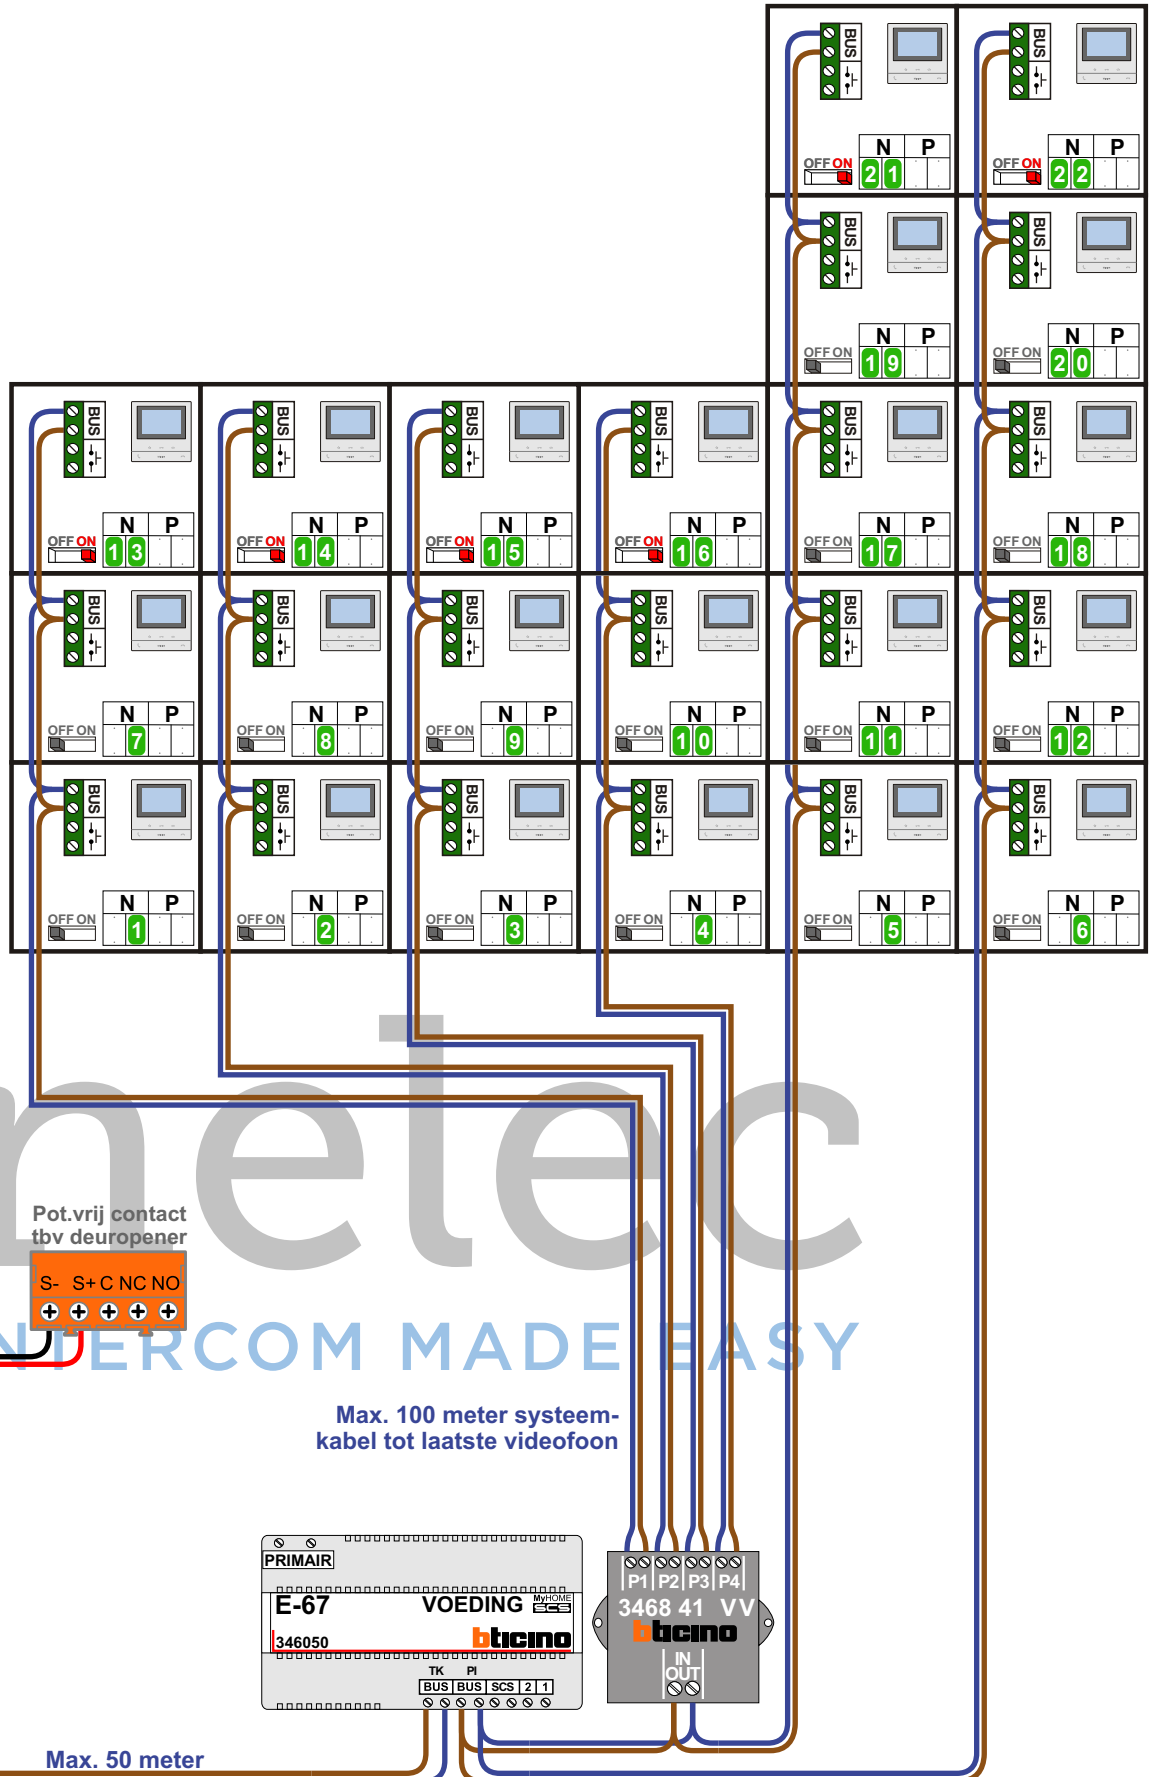

N-Waarde	Huisnummer	Bouwnummer	Switch-ON
1	3A	33	
2	3B	34	
3	3C	35	
4	3D	36	
5	3E	37	
6	3F	38	
7	3G	39	
8	3H	40	
9	3J	41	
10	3K	42	
11	3M	43	
12	3N	44	
13	3O	45	X
14	3P	46	X
15	3Q	47	X
16	3R	48	X
17	3S	49	
18	3T	50	
19	3U	51	
20	3V	52	
21	3W	53	X
22	3X	54	X

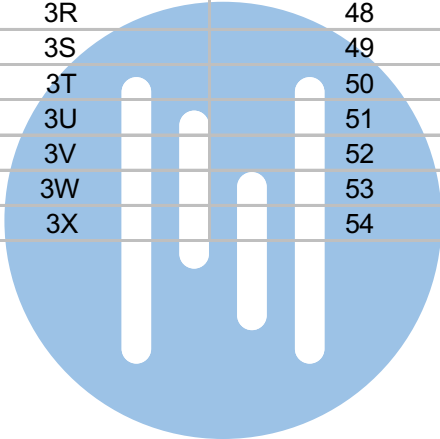

nelec

INTERCOM MADE EASY