

= systeemkabel
Bij andere getwiste kabel 66% afstand!
Bij ongetwiste kabel max. 50 meter buitenpost naar videofoon.
UTP op aanvraag.

Digitizers & flatcables


Niet monteren/demonteren onder spanning
Beldrukkers mogen wel

TWEEDRAADS BUS

Bij monteren/demonteren spanning eraf voorkomt defecten!

VideoVerdeler

De aders moeten echt OP de klemmen doorgelust worden!

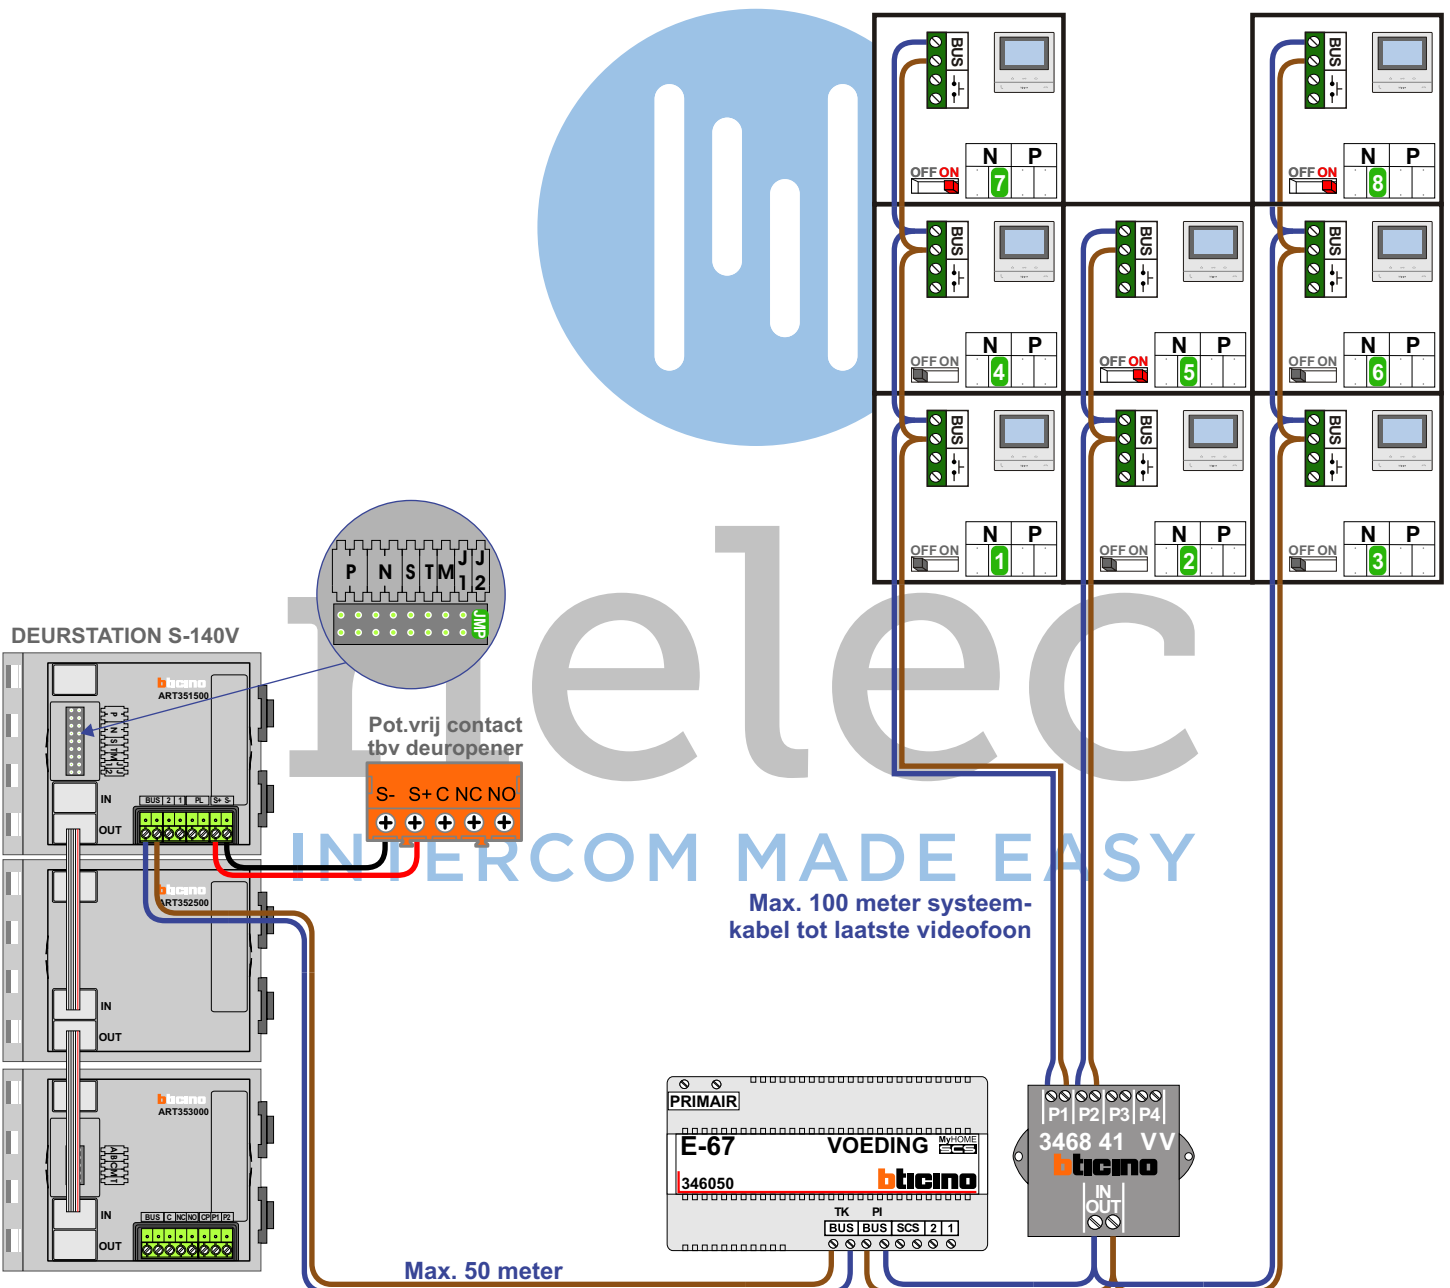

N-Waarde	Huisnummer	Switch-ON
1	57	
2	59	
3	61	
4	63	
5	65	X
6	67	
7	69	X
8	71	X



nelec
INTERCOM MADE EASY