




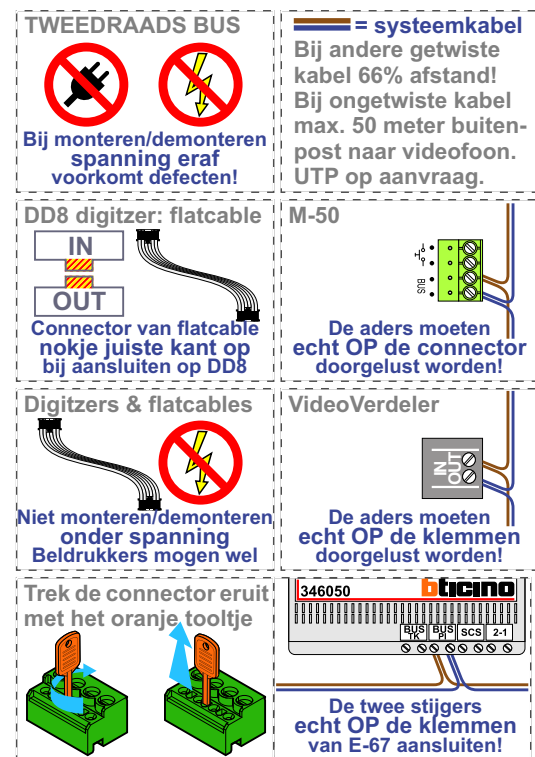


Let op, de voedingen zijn maximaal belast.
Aanpassingen van videofoons in overleg met Nelec!

2 videoverdelers extra voor als er wordt afgetakt vanuit de onderste woningen

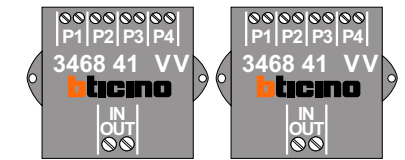

Haal de spanning van het systeem als je een digitizer monteert of demonteert

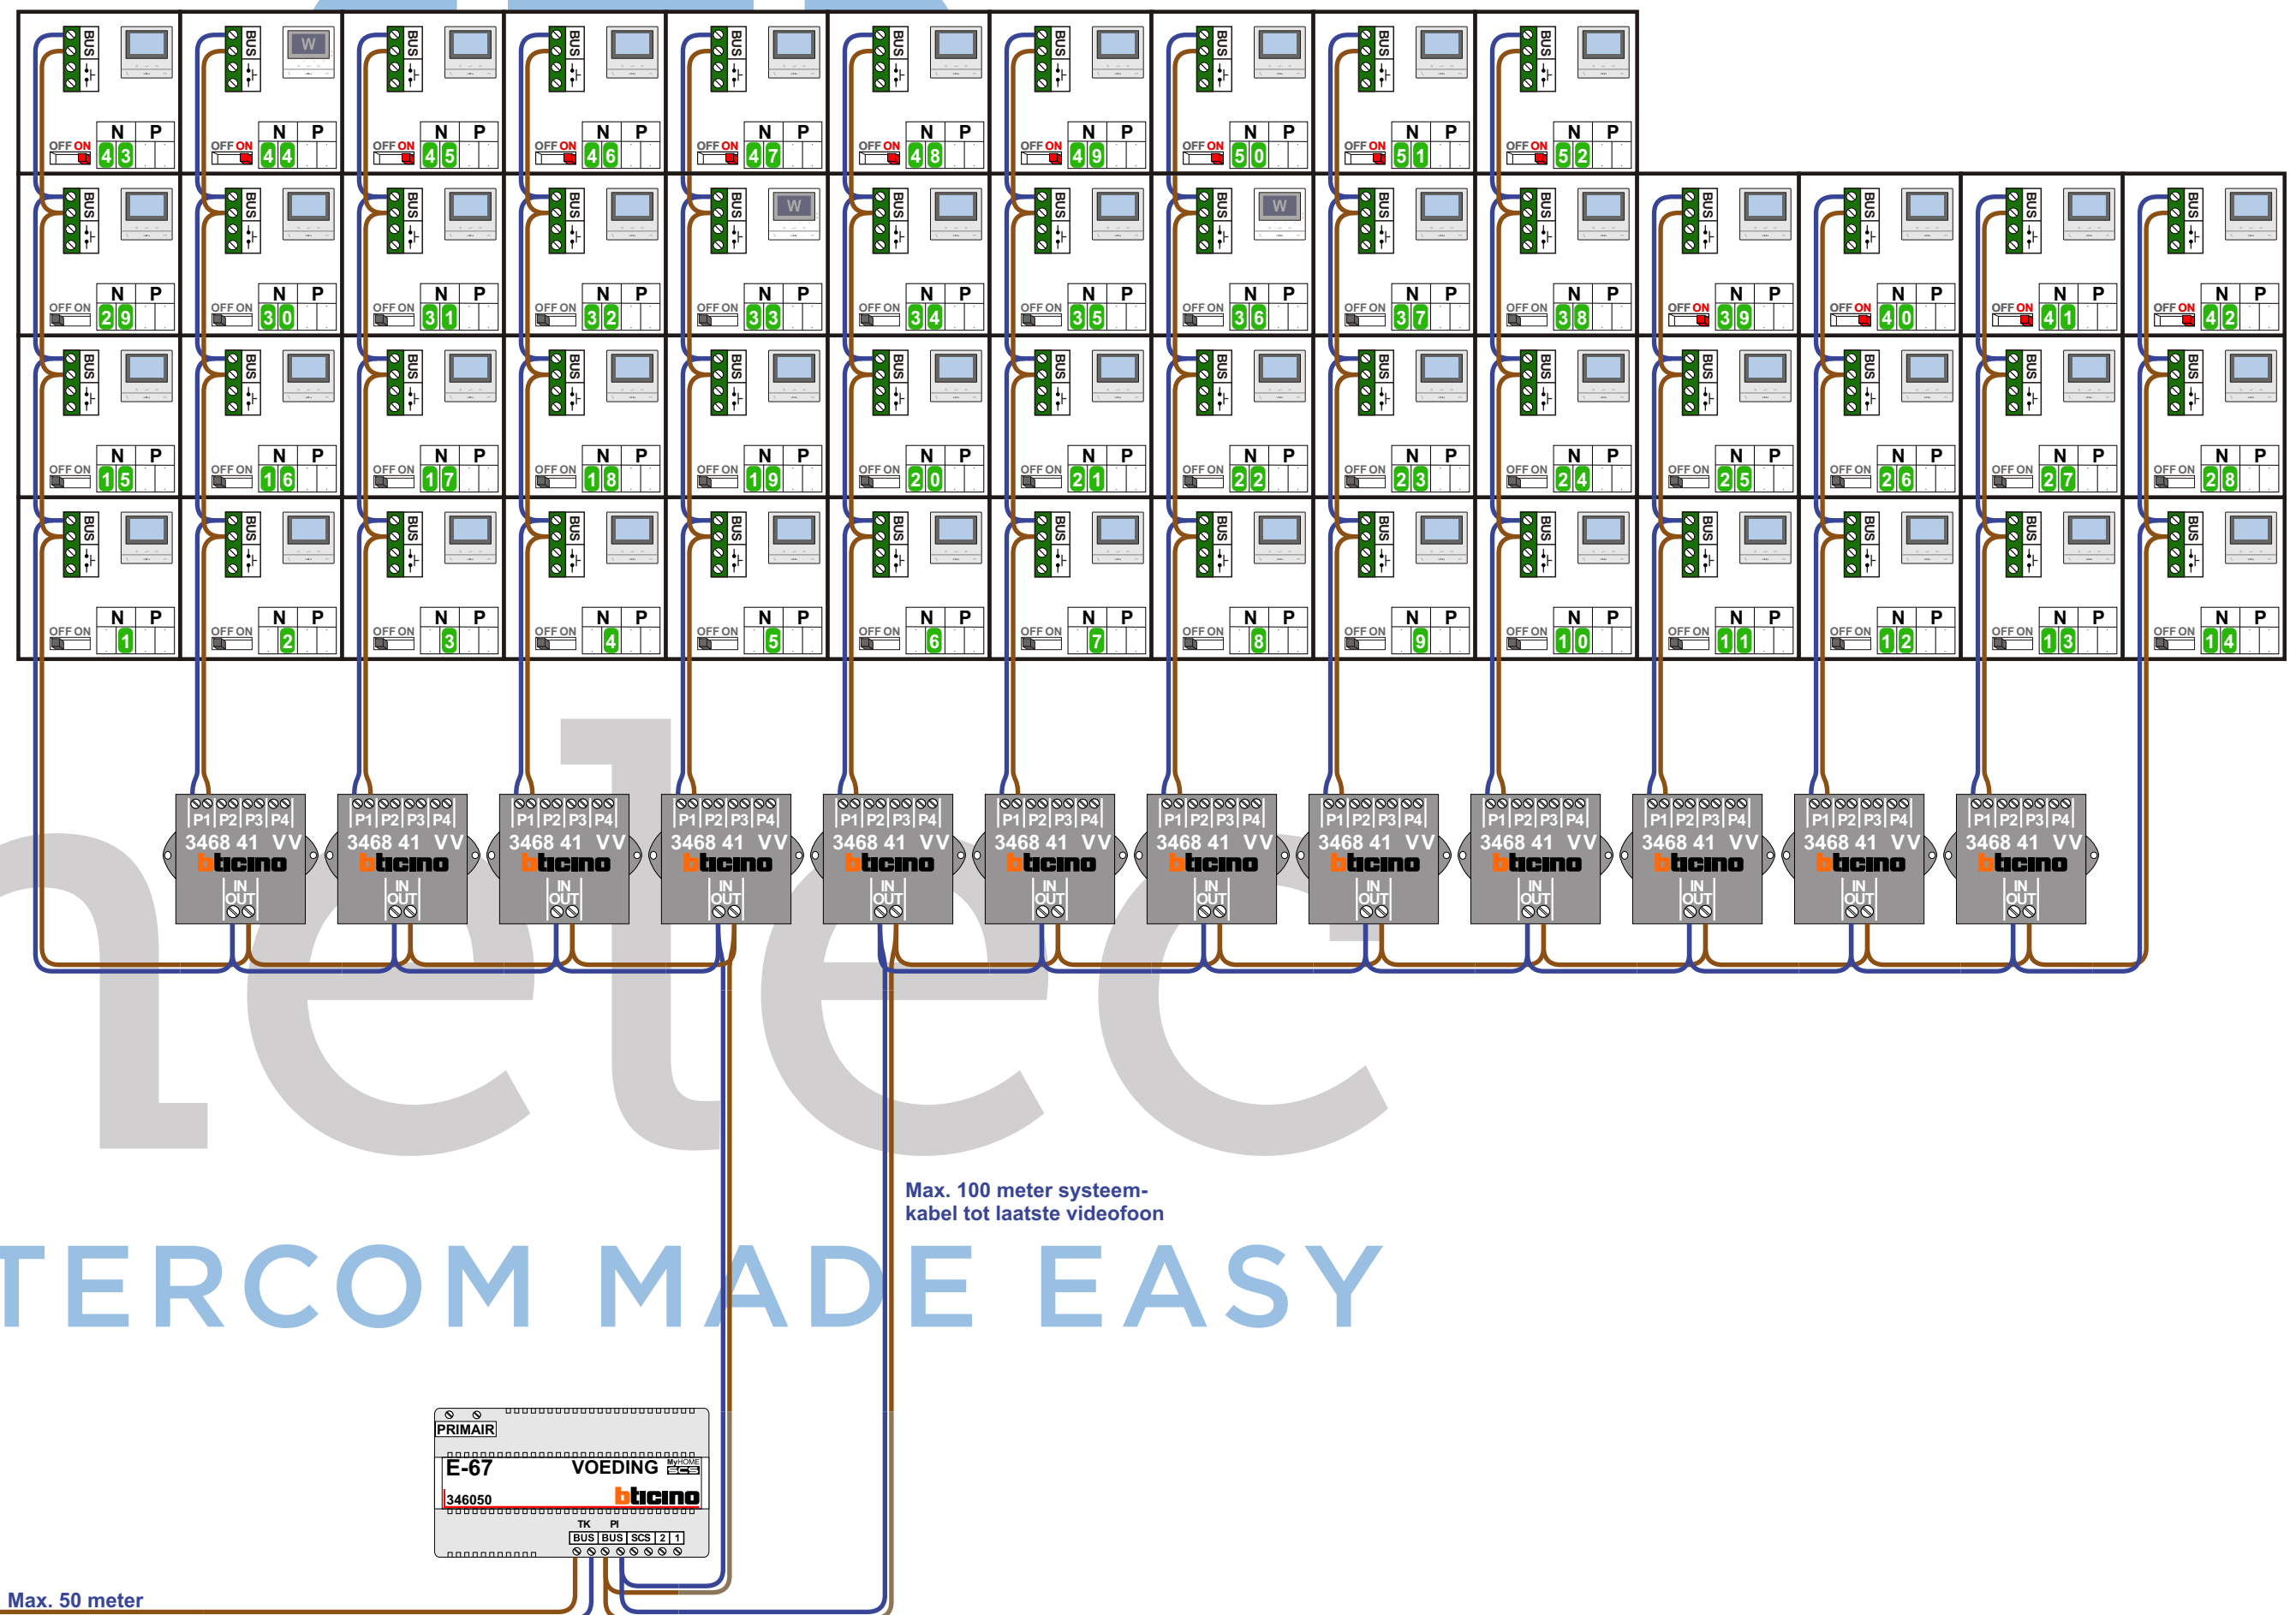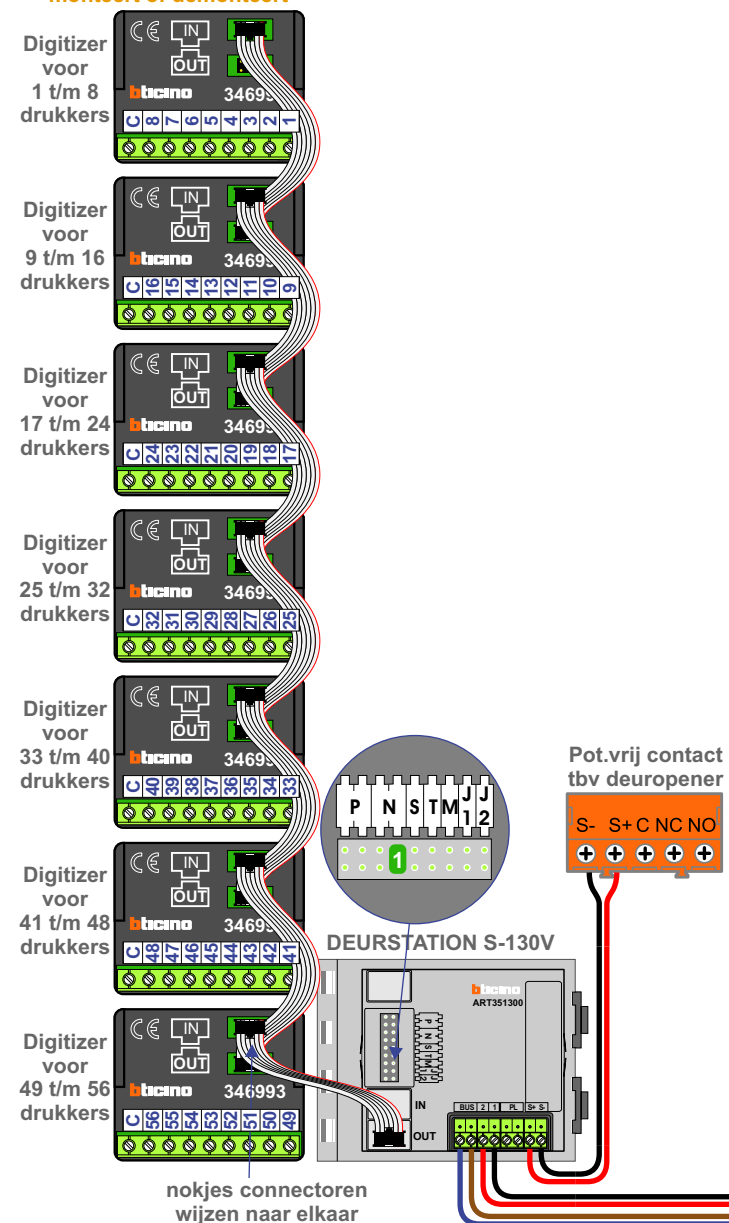

Max. 100 meter systeemkabel tot laatste videofoon

N-Waarde	Huisnummer	Switch-ON	Videofoon
1	37		M-50B
2	39		M-50B
3	41		M-50B
4	43		M-50B
5	45		M-50B
6	47		M-50B
7	49		M-50B
8	51		M-50B
9	53		M-50B
10	55		M-50B
11	57		M-50B
12	59		M-50B
13	61		M-50B
14	63		M-50B
15	65		M-50B
16	67		M-50B
17	69		M-50B
18	71		M-50B
19	73		M-50B
20	75		M-50B
21	77		M-50B
22	79		M-50B
23	81		M-50B
24	83		M-50B
25	85		M-50B
26	87		M-50B
27	89		M-50B
28	91		M-50B
29	93		M-50B
30	95		M-50B
31	97		M-50B
32	99		M-50B
33	101		M-50Wifi
34	103		M-50B
35	105		M-50B
36	107		M-50Wifi
37	109		M-50B
38	111	X	M-50B
39	113	X	M-50B
40	115	X	M-50B
41	117	X	M-50B
42	119	X	M-50B
43	121	X	M-50B
44	123	X	M-50Wifi
45	125	X	M-50B
46	127	X	M-50B
47	129	X	M-50B
48	131	X	M-50B
49	133	X	M-50B
50	135	X	M-50B
51	137	X	M-50B
52	139	X	M-50B