

= systeemkabel
Bij andere getwiste
kabel 66% afstand!
Bij ongetwiste kabel
max. 50 meter buiten-
post naar videofoon.
UTP op aanvraag.

TWEEDRAADS BUS

Bij monteren/demonteren
spanning eraf
voorkomt defecten!

VideoVerdeler




De aders moeten
echt OP de klemmen
doorgelust worden!


M-50



De aders moeten
echt OP de connector
doorgelust worden!

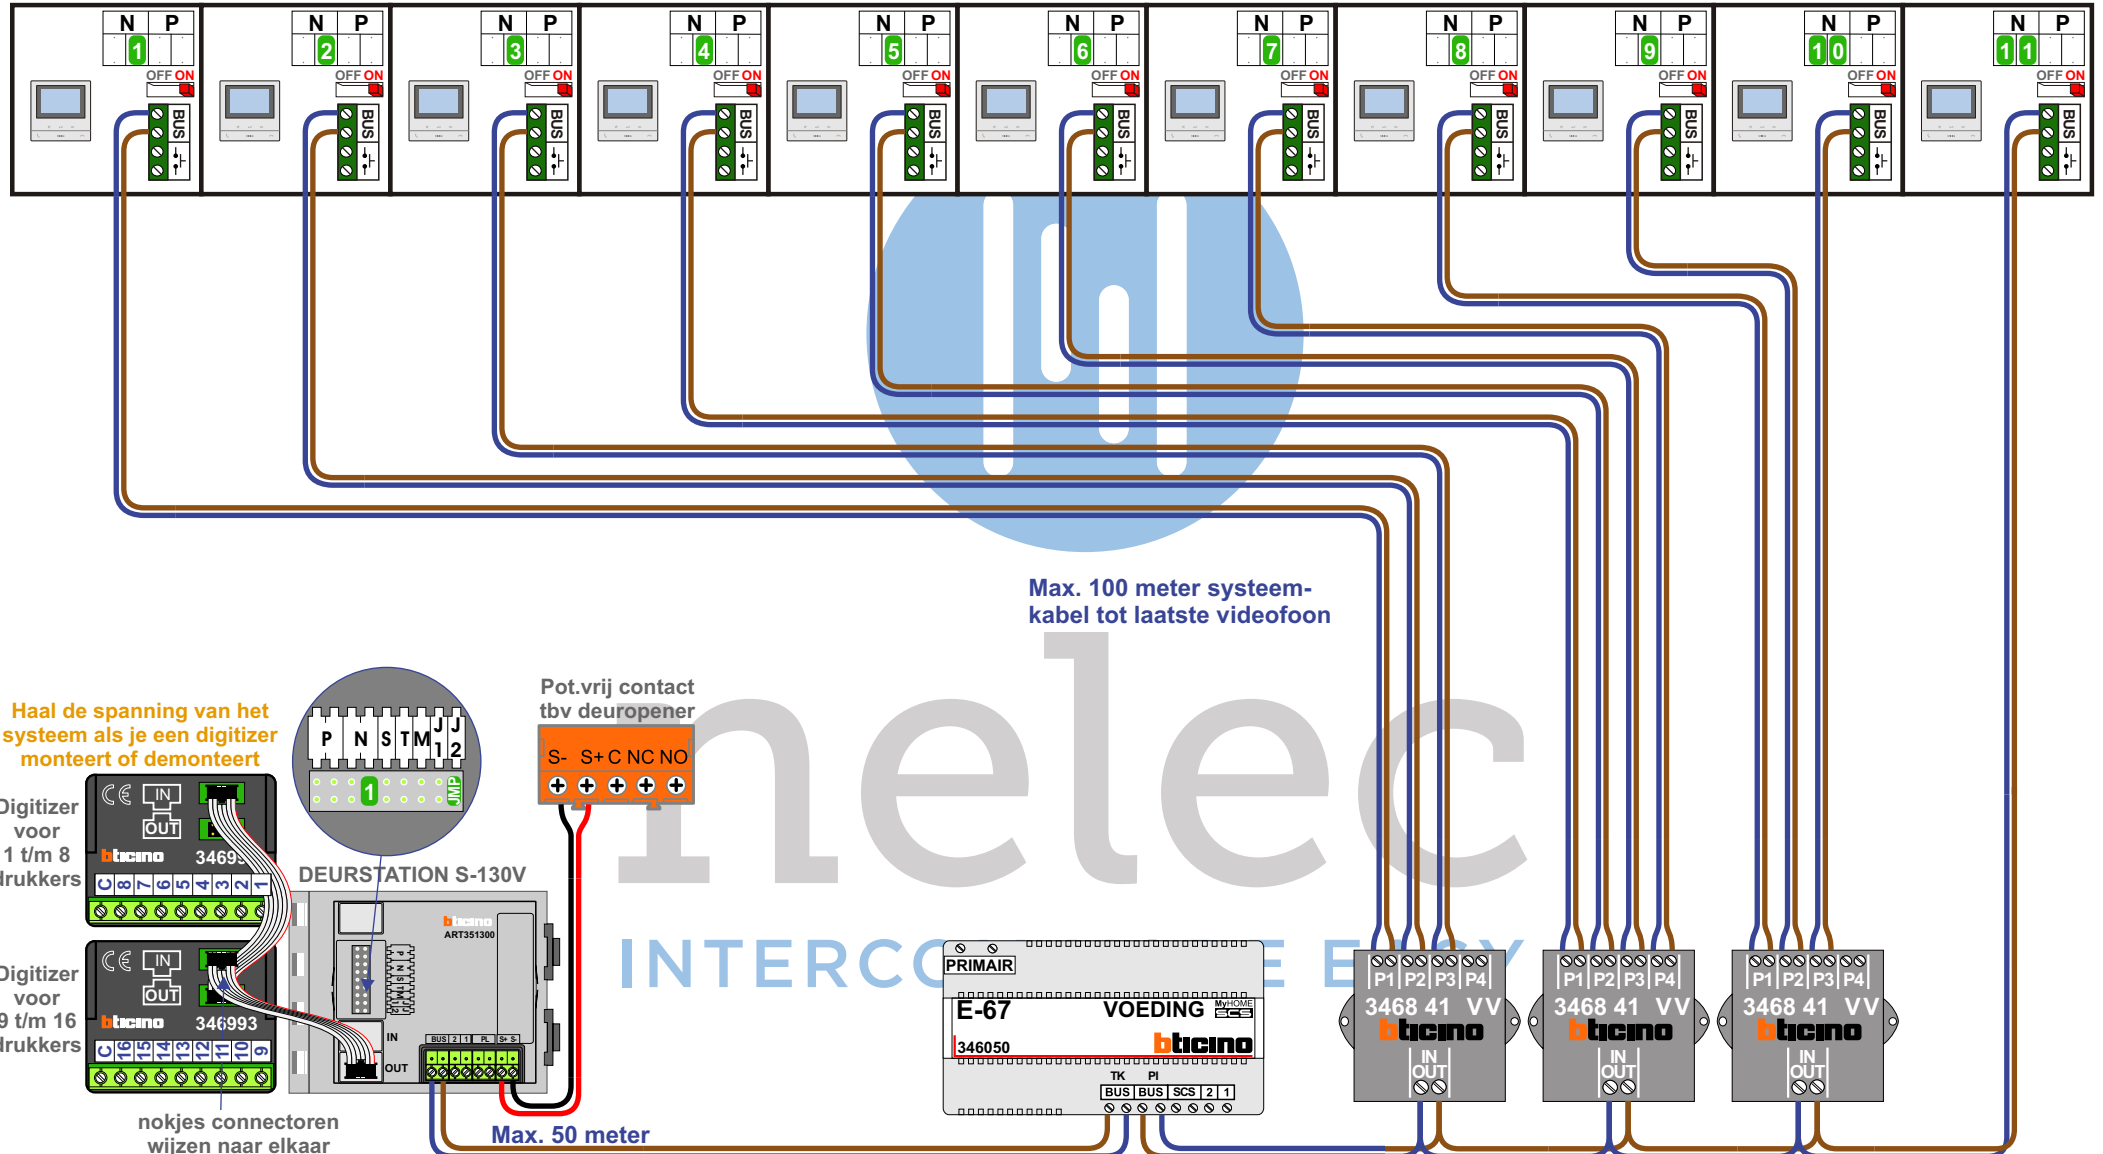

N-waarde	Huisnummer	Eindweerstand
1	13	X
2	15	X
3	17	X
4	19	X
5	21	X
6	23	X
7	25	X
8	27	X
9	29	X
10	31	X
11	33	X

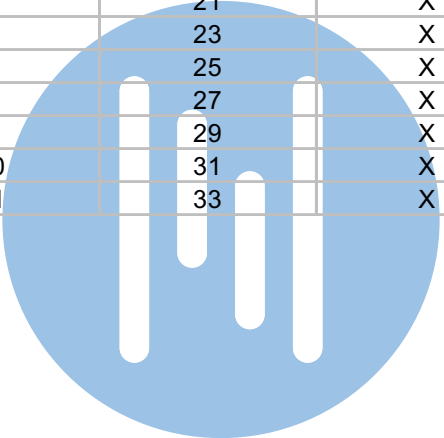

nelec
INTERCOM MADE EASY