


= systeemkabel
Bij kabel 2 x 1 mm²:
180% afstand!
Bij kabel 2 x 0,28 mm²:
60% afstand!
UTP op aanvraag.

Digitizers & flatcables


**Niet monteren/demonteren
onder spanning**
Beldrukkers mogen wel

**Trek de connector eruit
met het oranje tooltje**

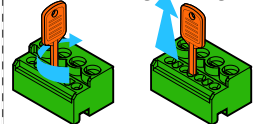


TWEEDRAADS BUS




**Bij monteren/demonteren
spanning eraf
voorkomt defecten!**

Bij installaties zonder
beeld maakt het niet
uit hoe je de bus
aansluit. De telefoons
hoeven niet in serie en
eindweerstand zijn
niet nodig.

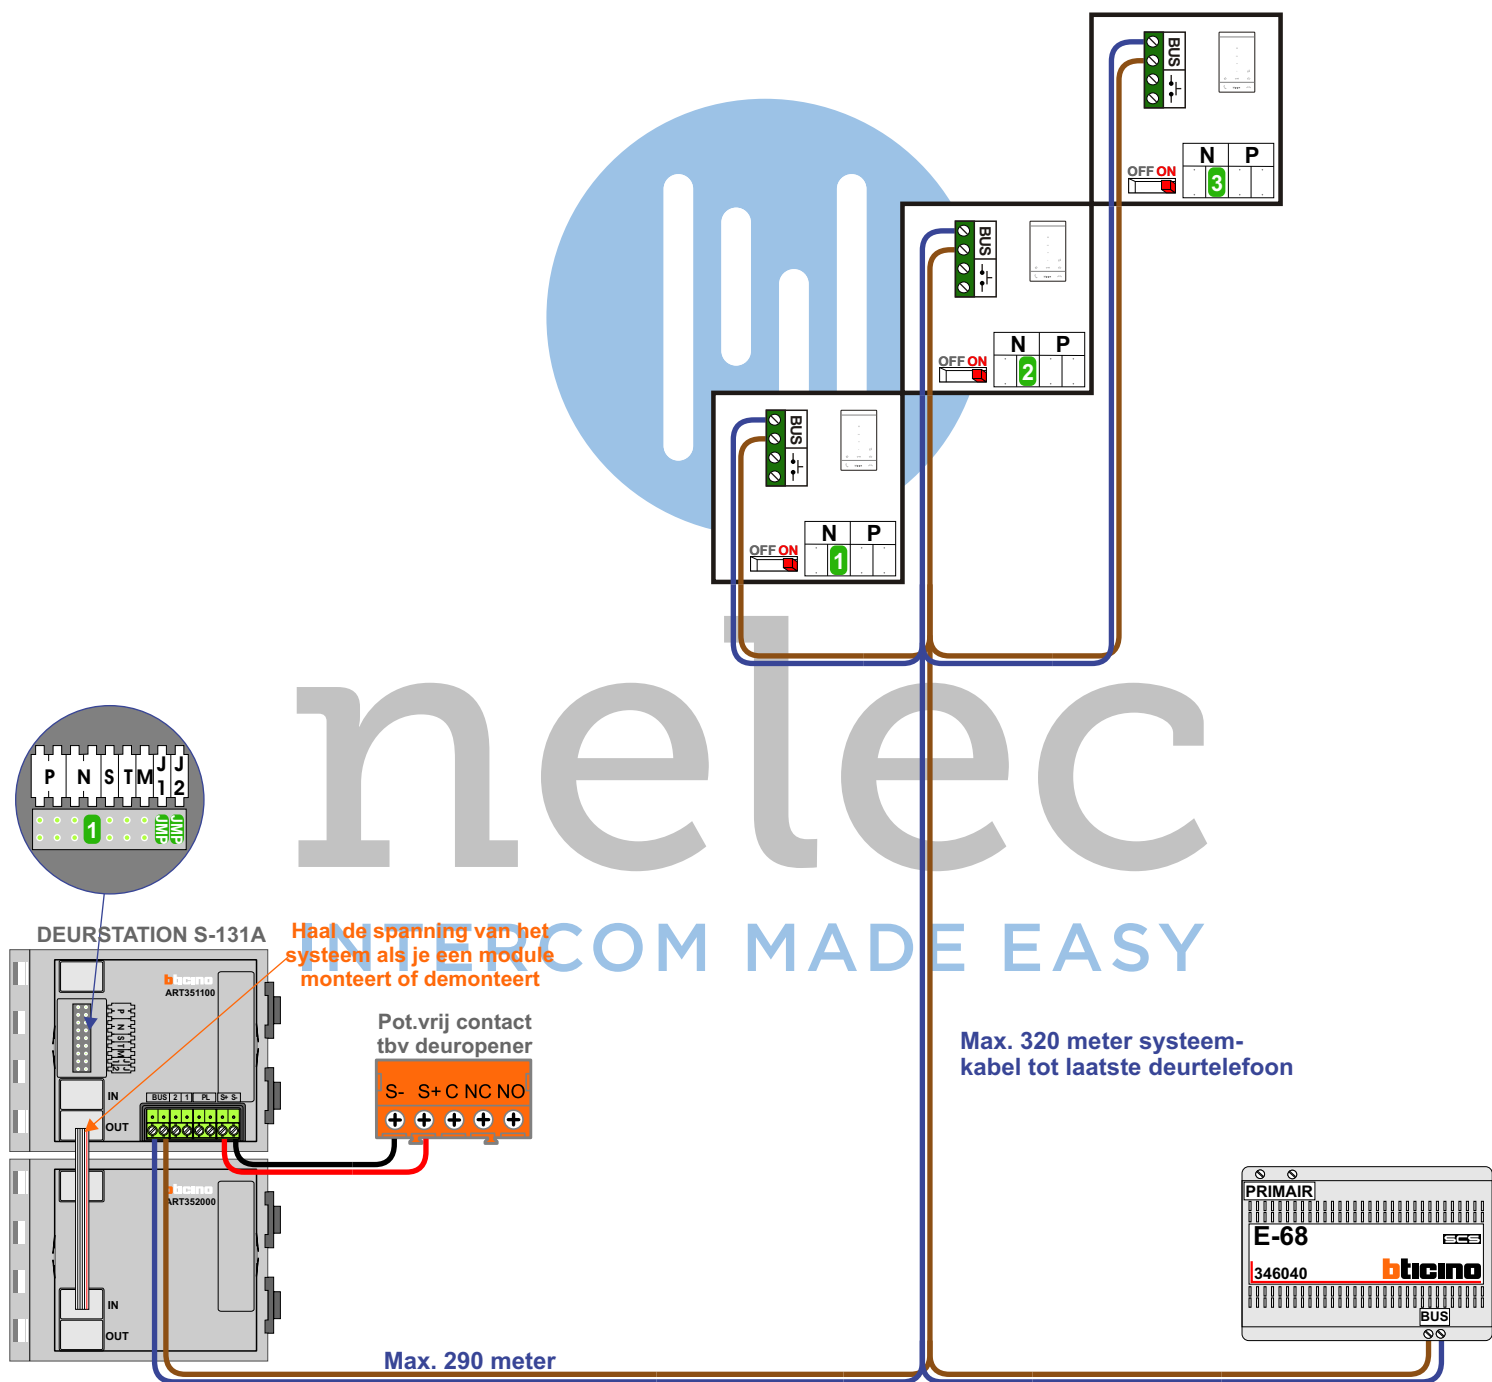

N-Waarde	Huisnummer	Switch-ON
1	134-1	X
2	134-2	X
3	134-3	X

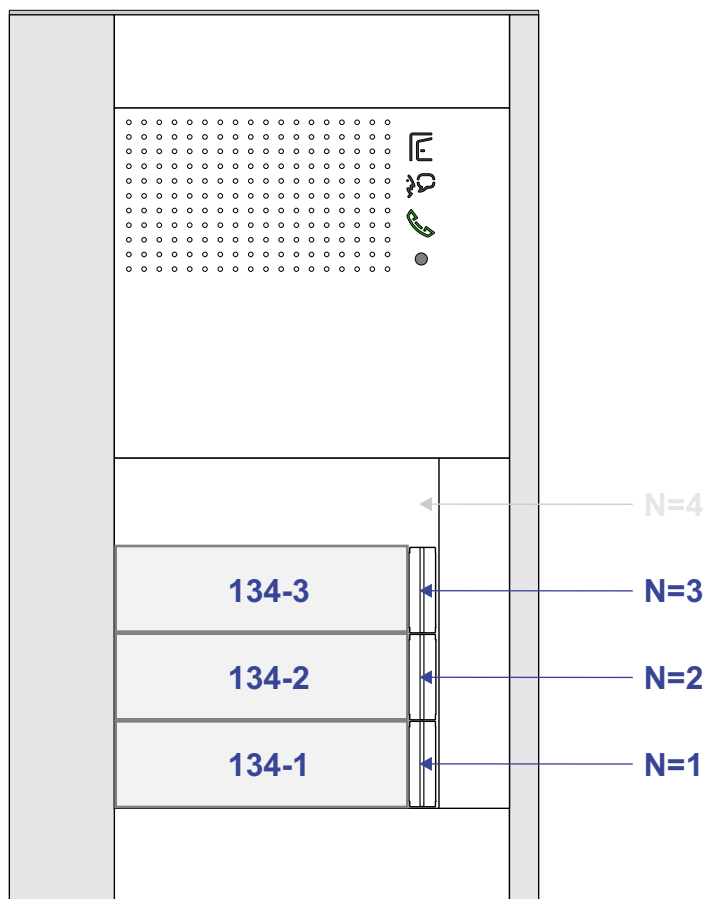

nelec
INTERCOM MADE EASY