

**TWEEDRAADS BUS**

Bij monteren/demonteren spanning uit! **VOEDING NIET VOORUIT GEEN!**

Bij andere geïnstalleerde kabel 50% afstand! Bij ongeïnstalleerde kabel max. 50 meter buitenpost naar videofoon-UTP op aanvraag. **Wijzigers & flatbussen**










Niet monteren/demonteren onder spanning! **Gebruikers mogen niet!** Trek de connector eruit met het juiste toolje!

De gaten moeten echt OP de connector! **Videoverder!**

De gaten moeten echt OP de kasten! **Gebruikers mogen niet!**

De gaten moeten echt OP de kasten! **Gebruikers mogen niet!**

De gaten moeten echt OP de kasten! **Gebruikers mogen niet!**

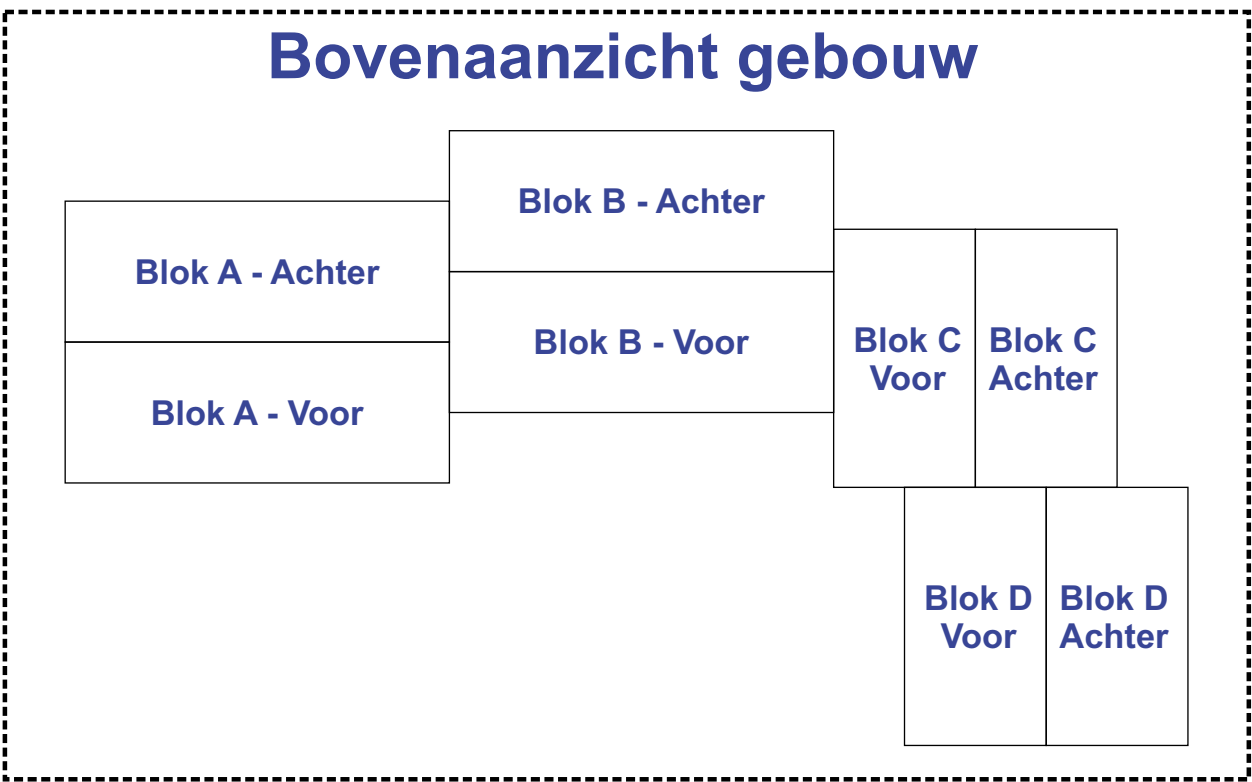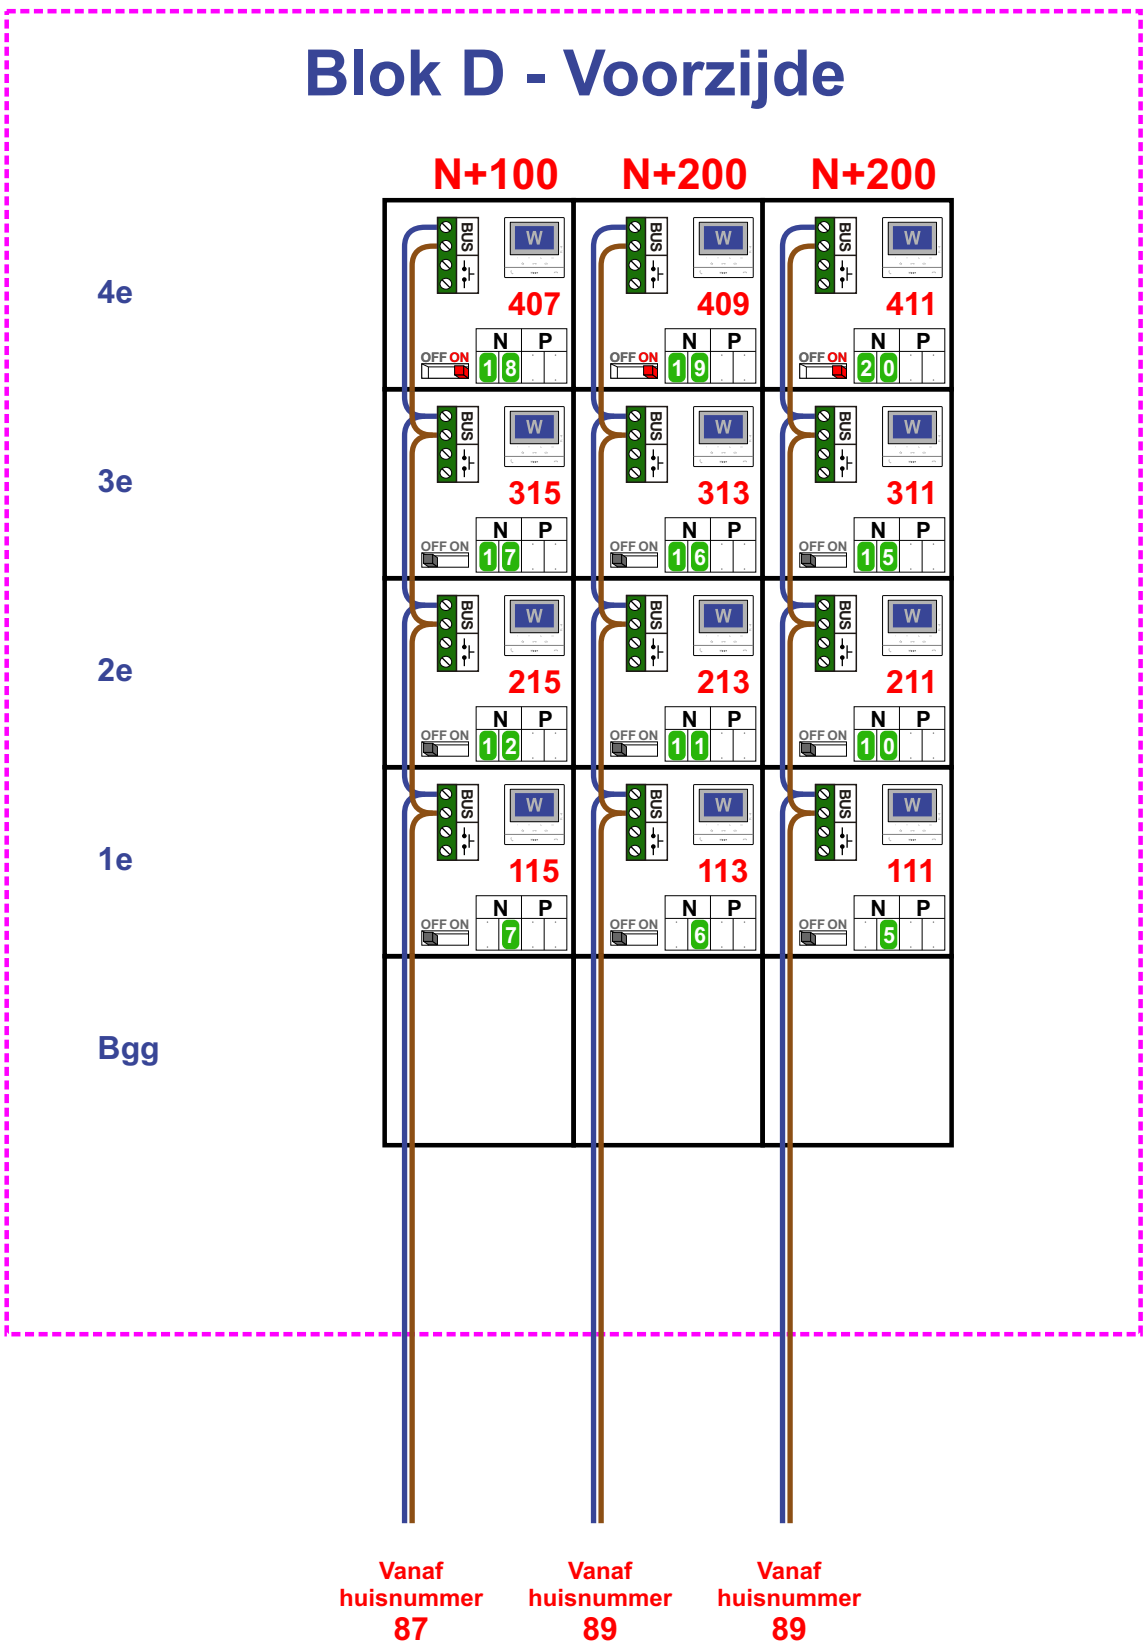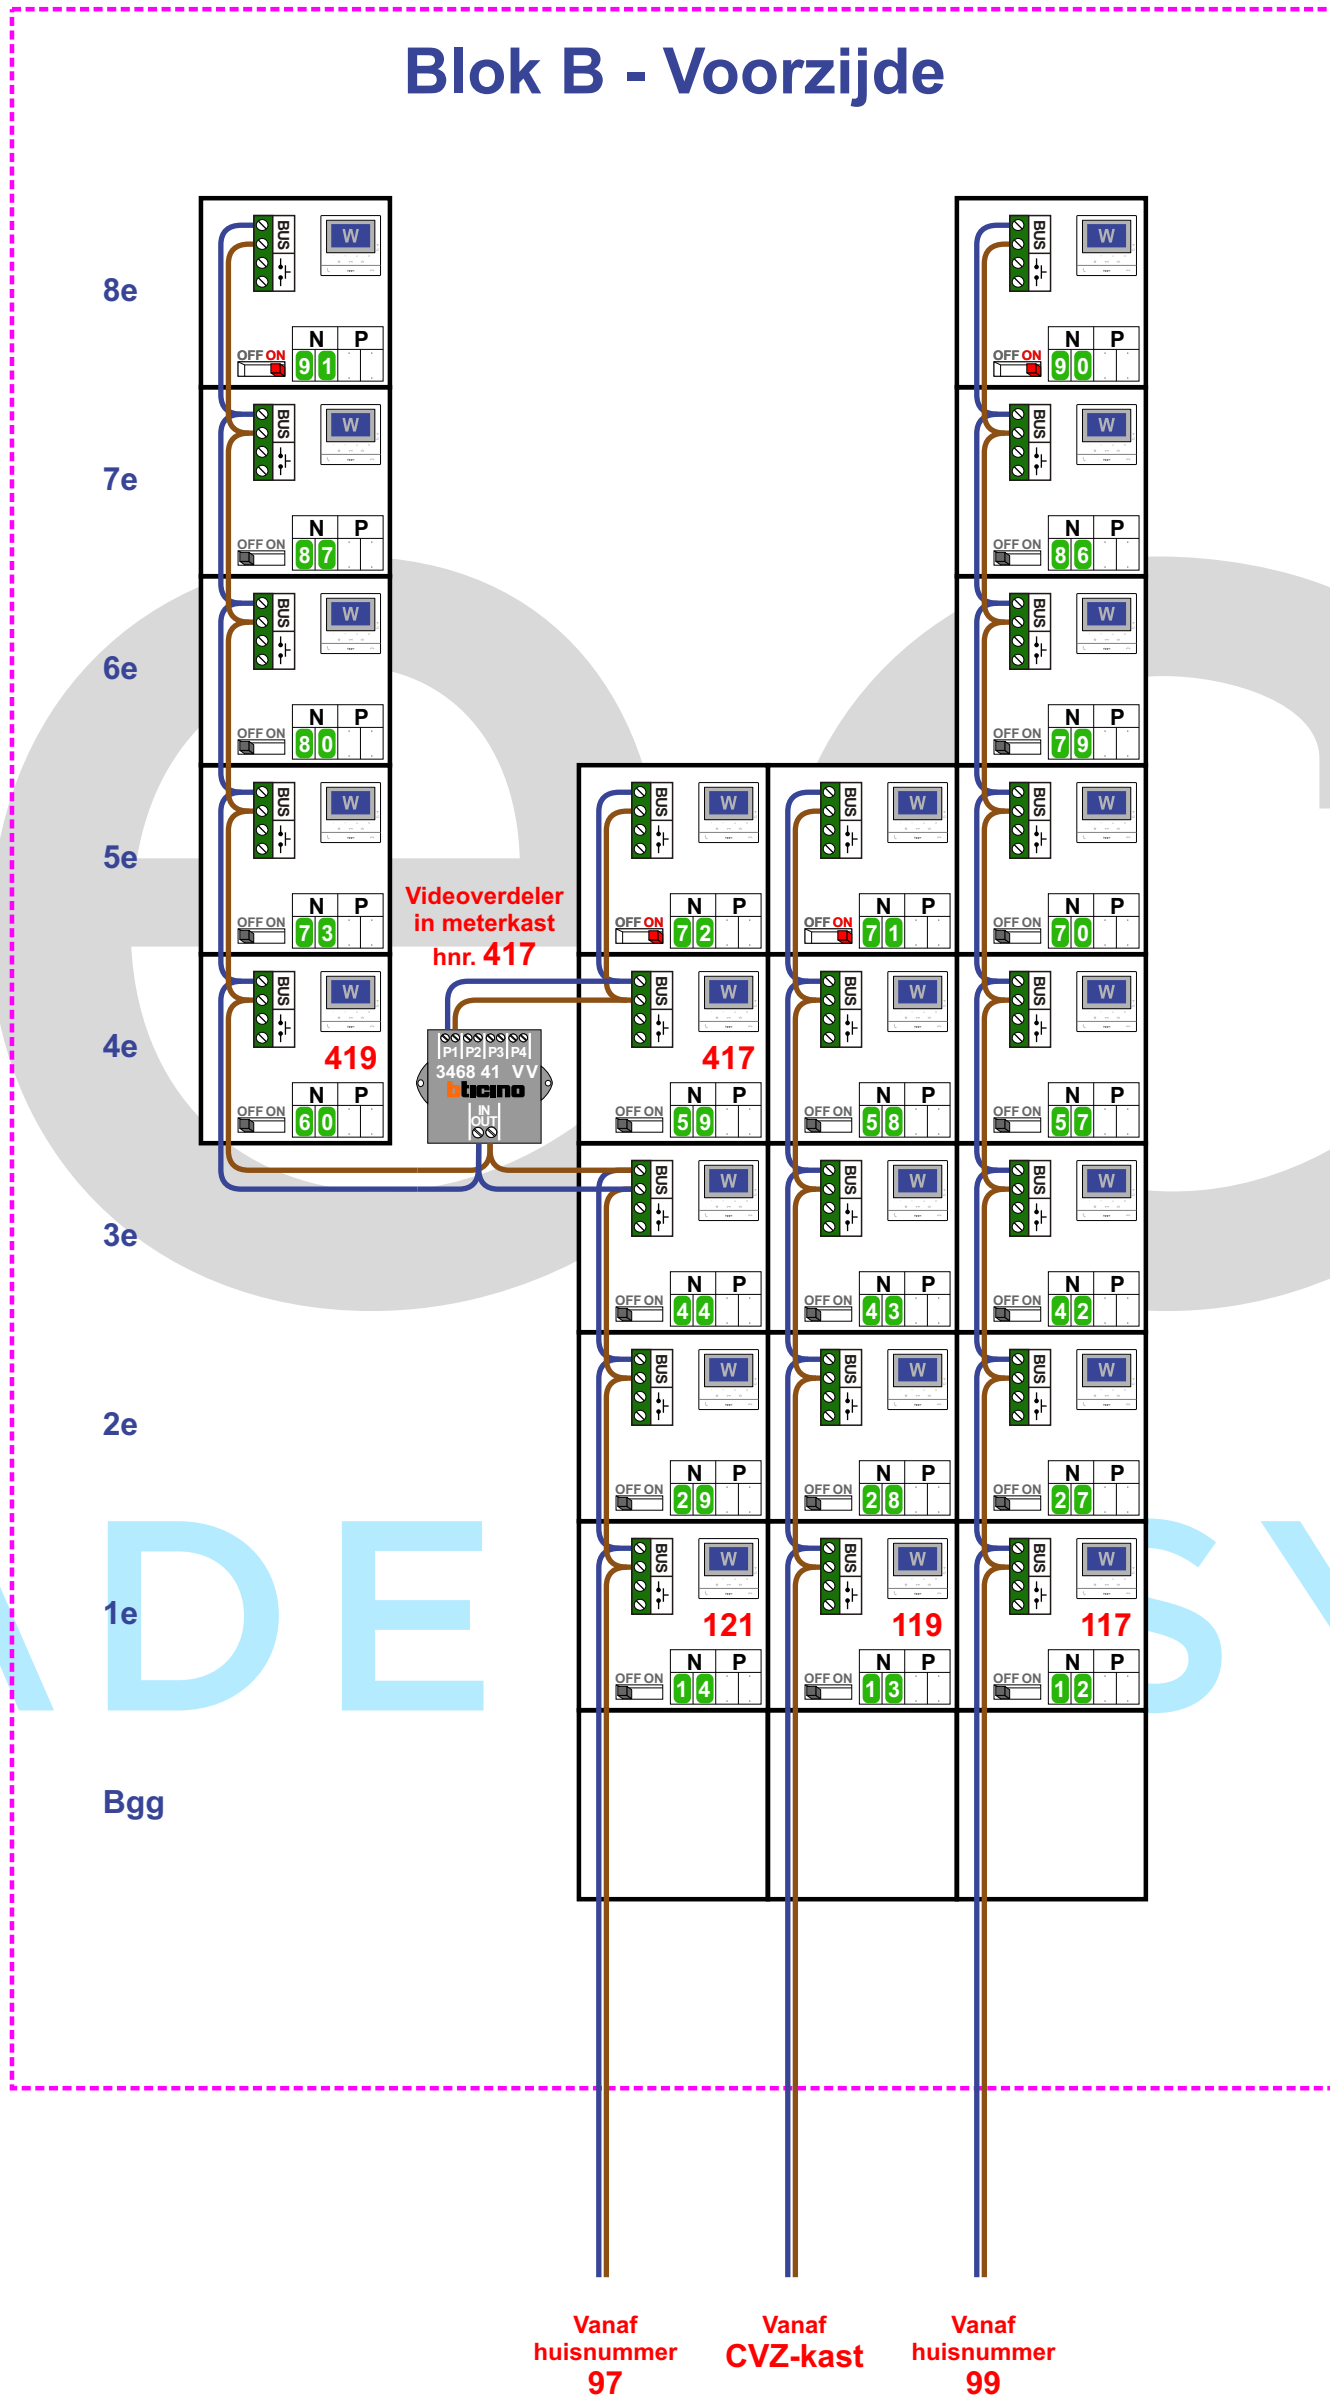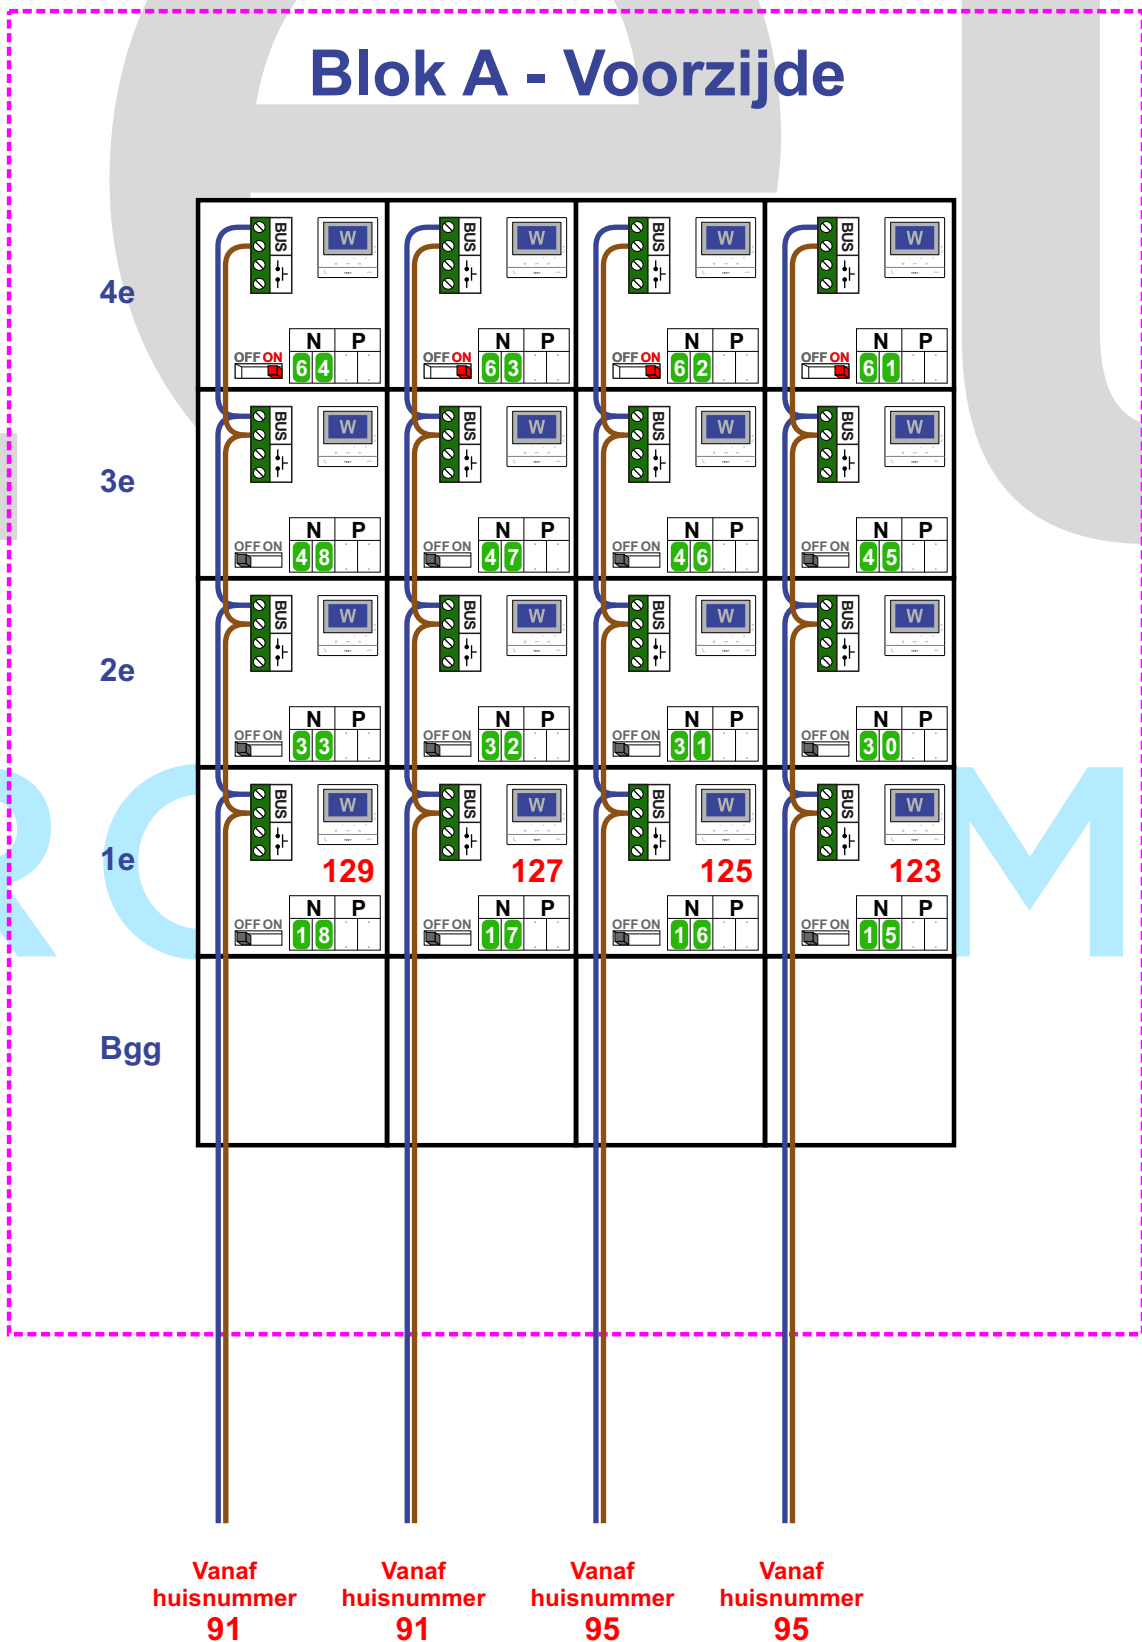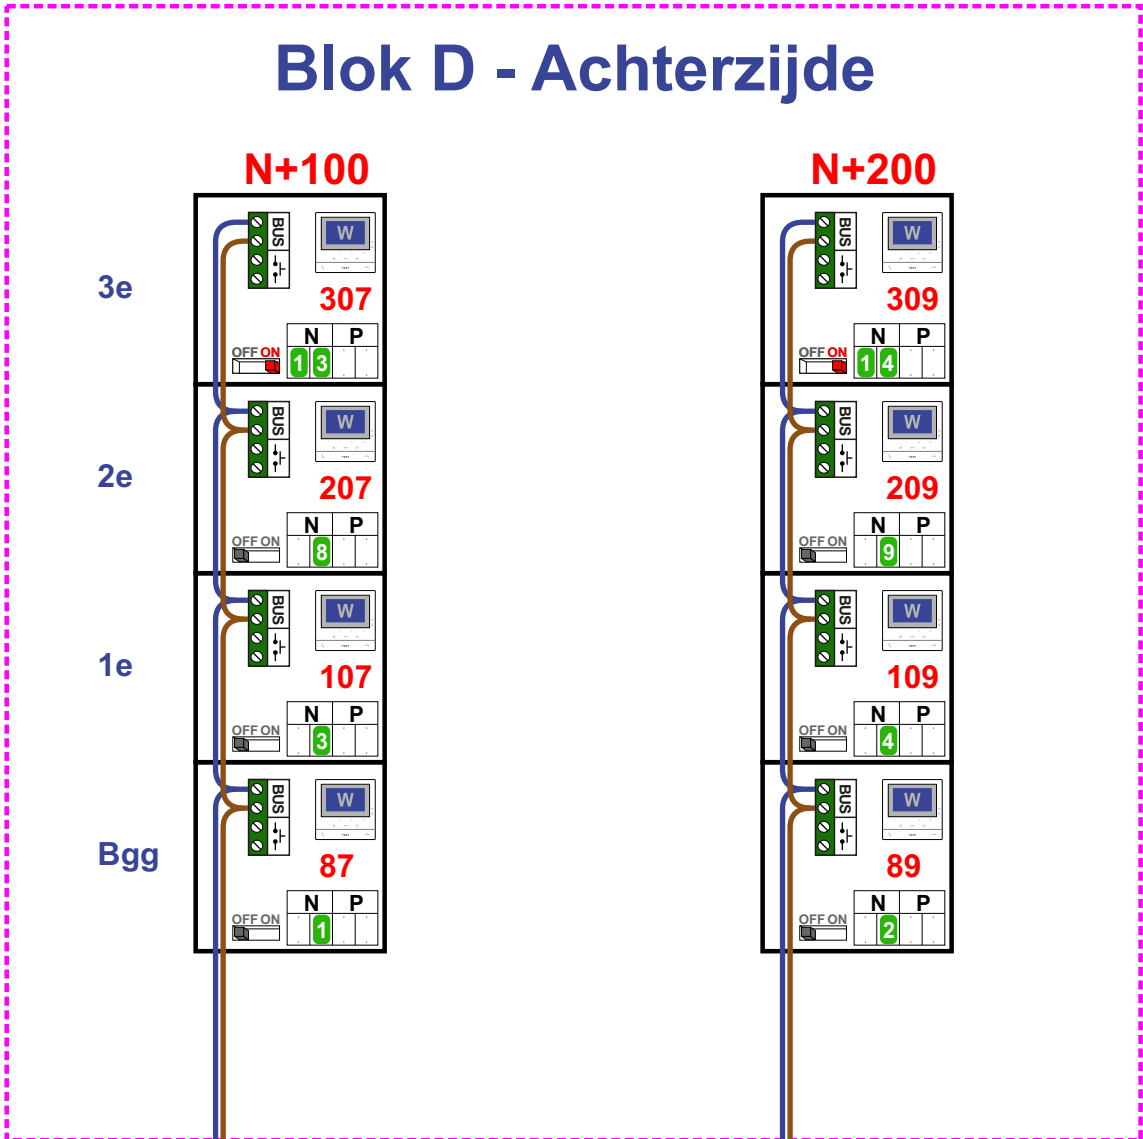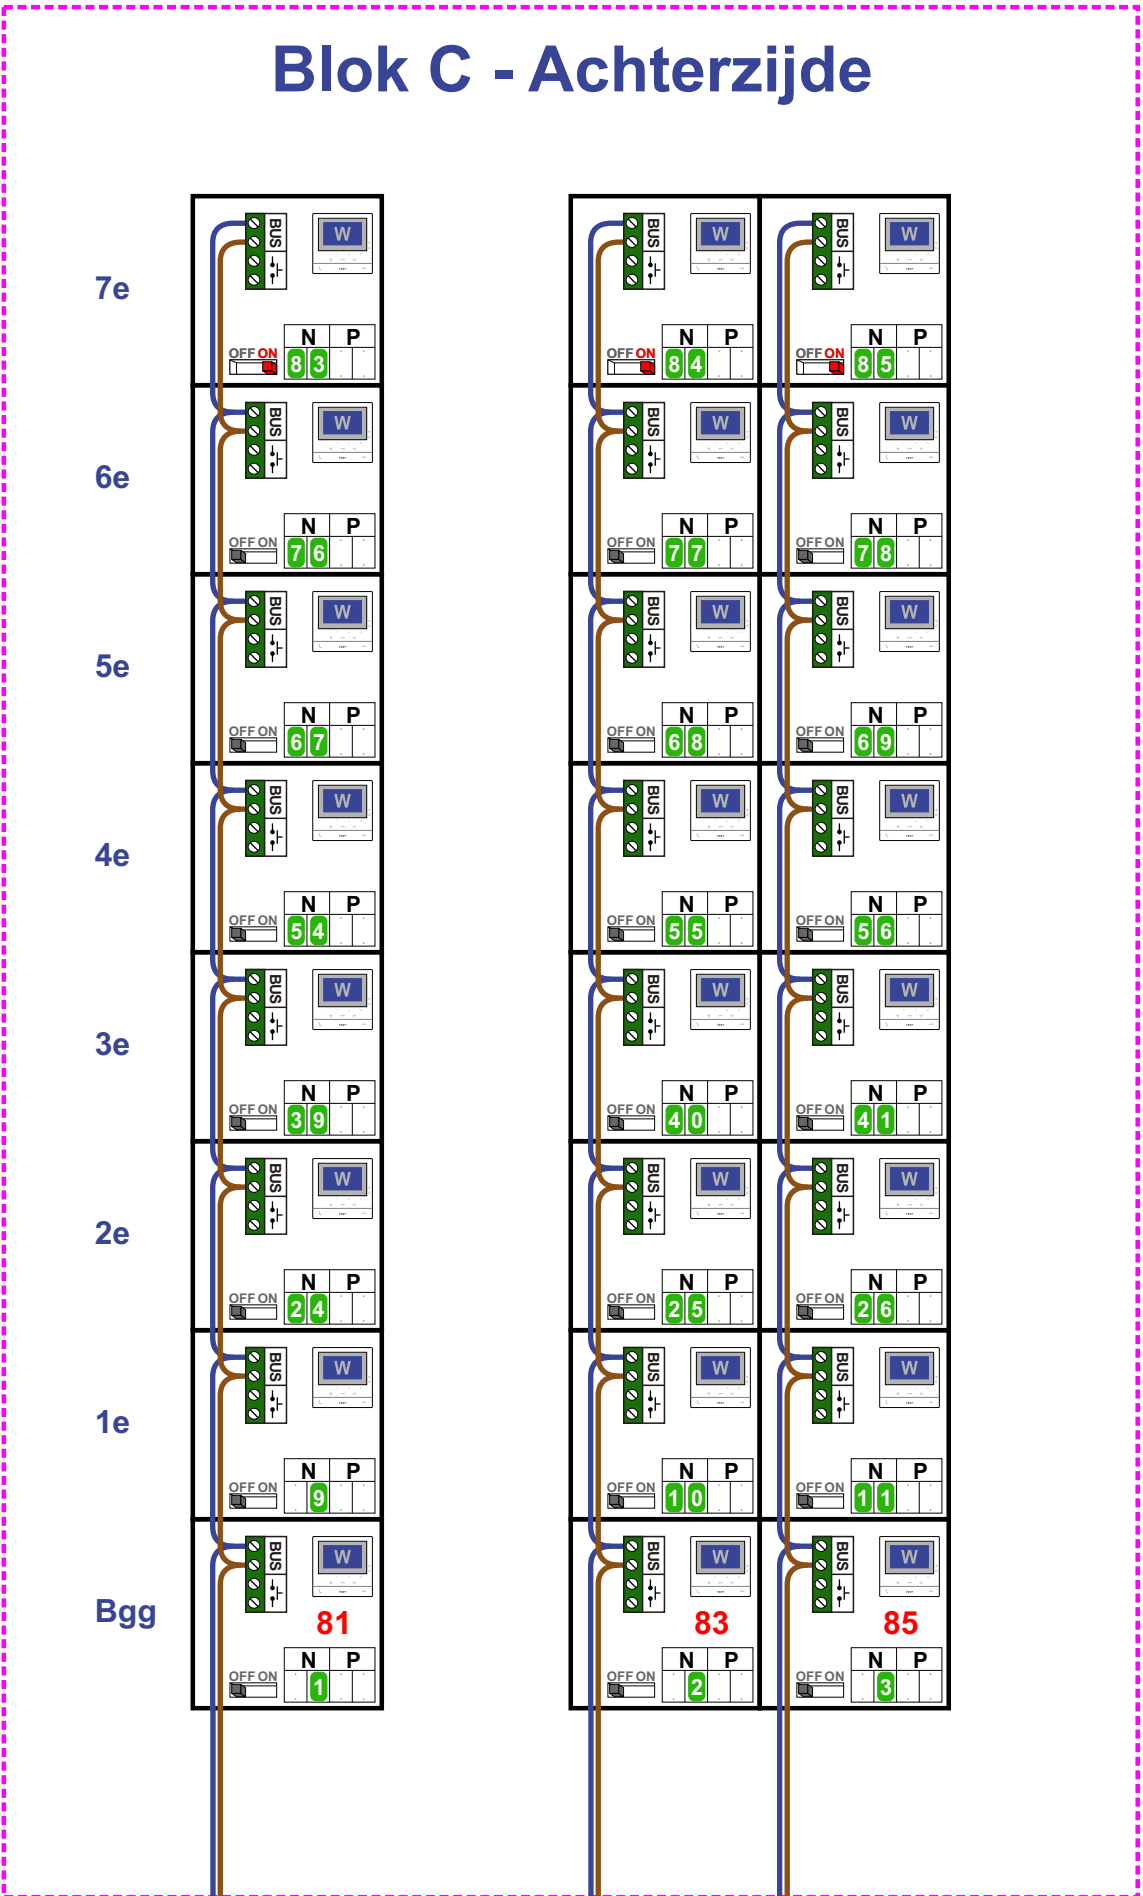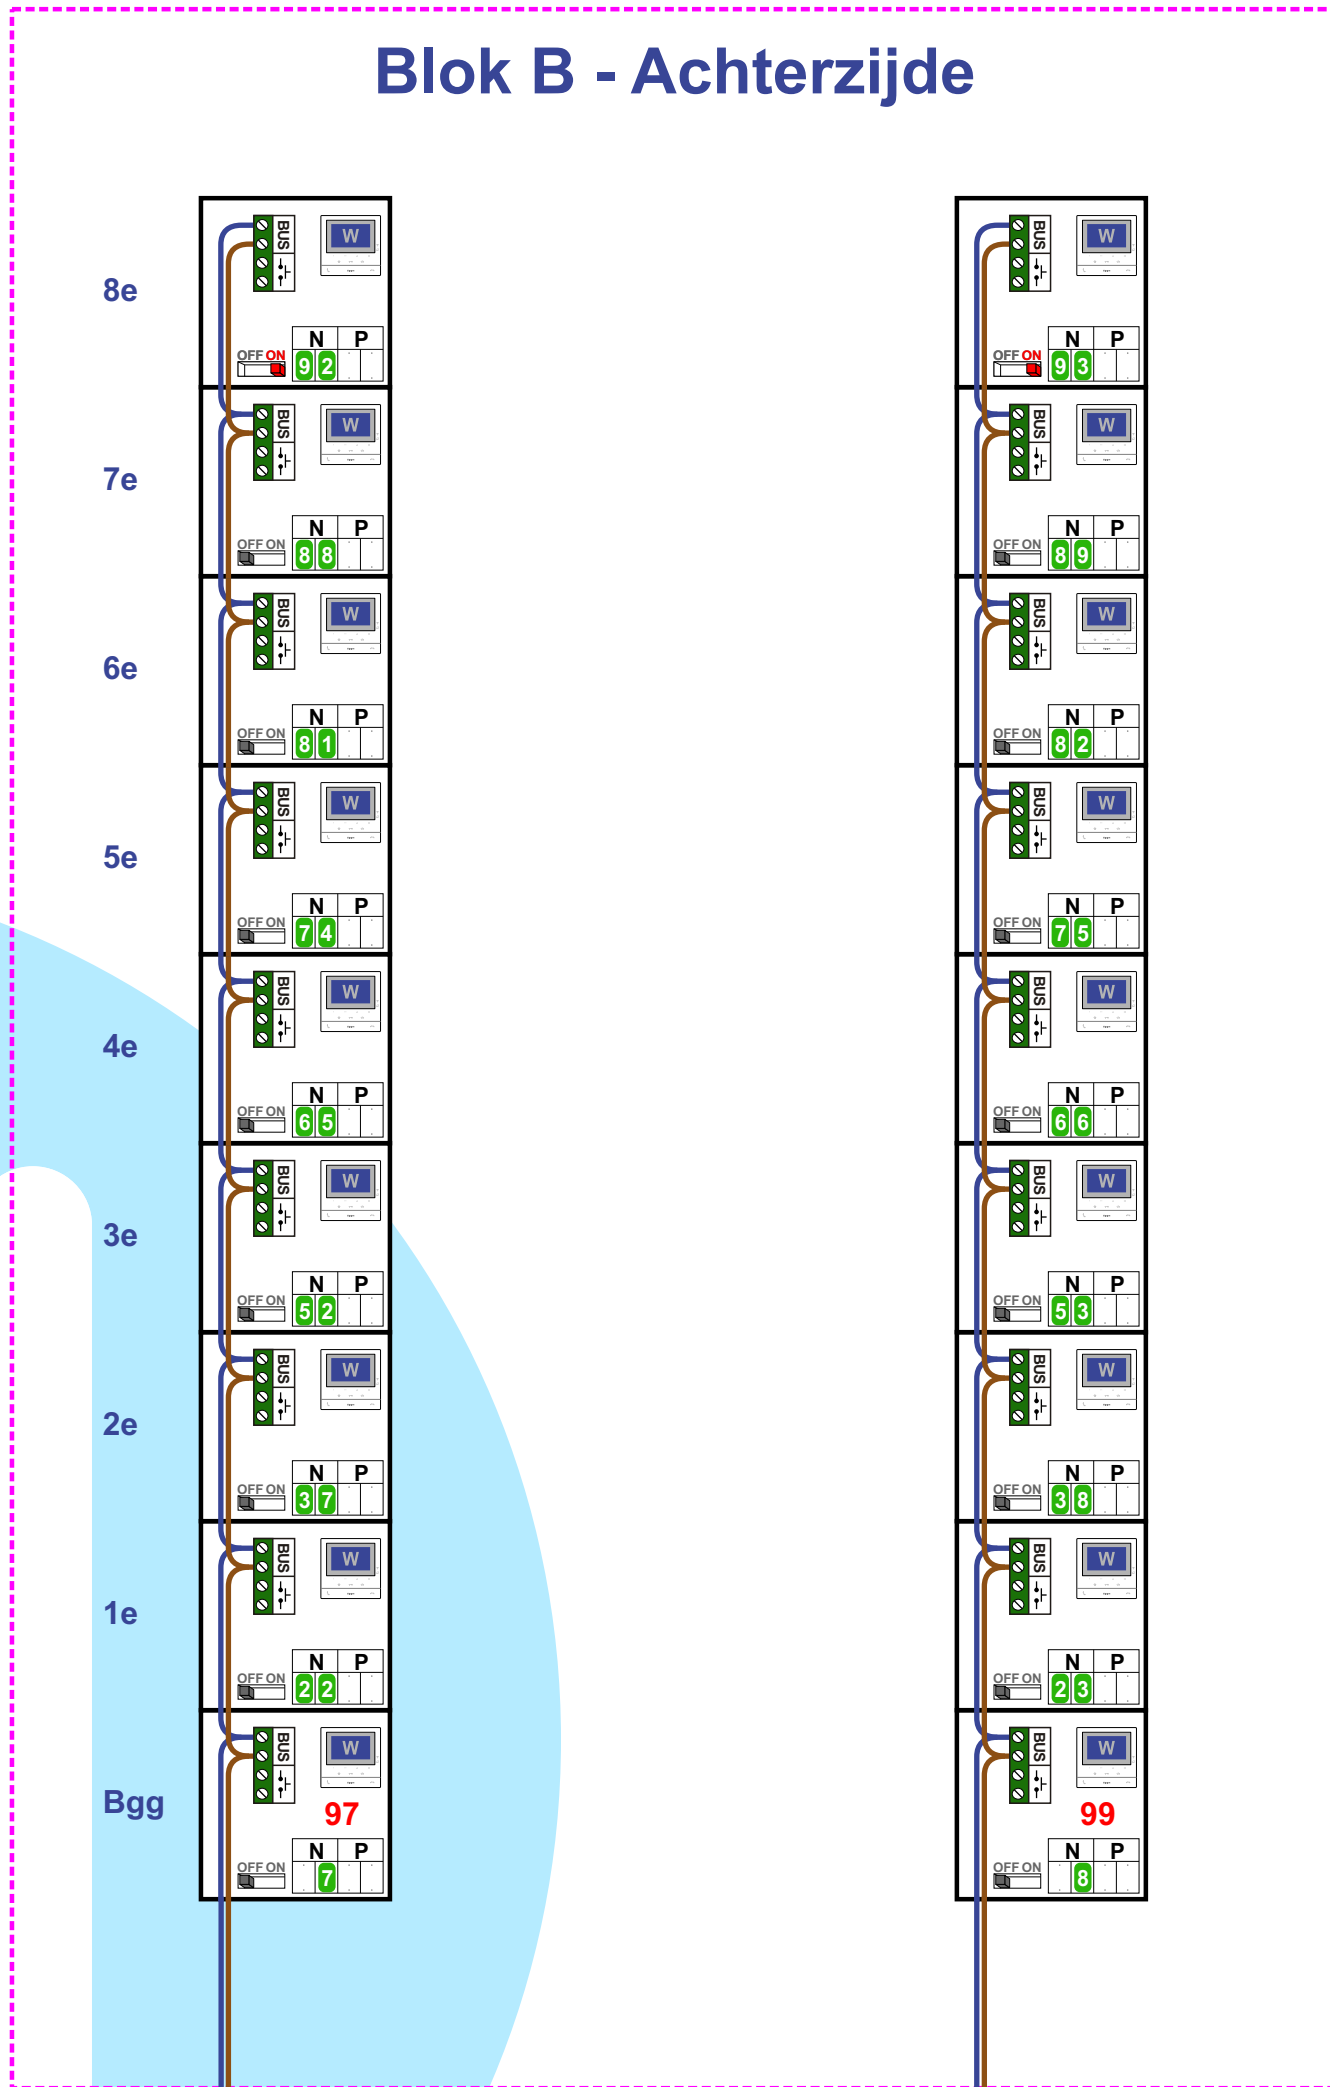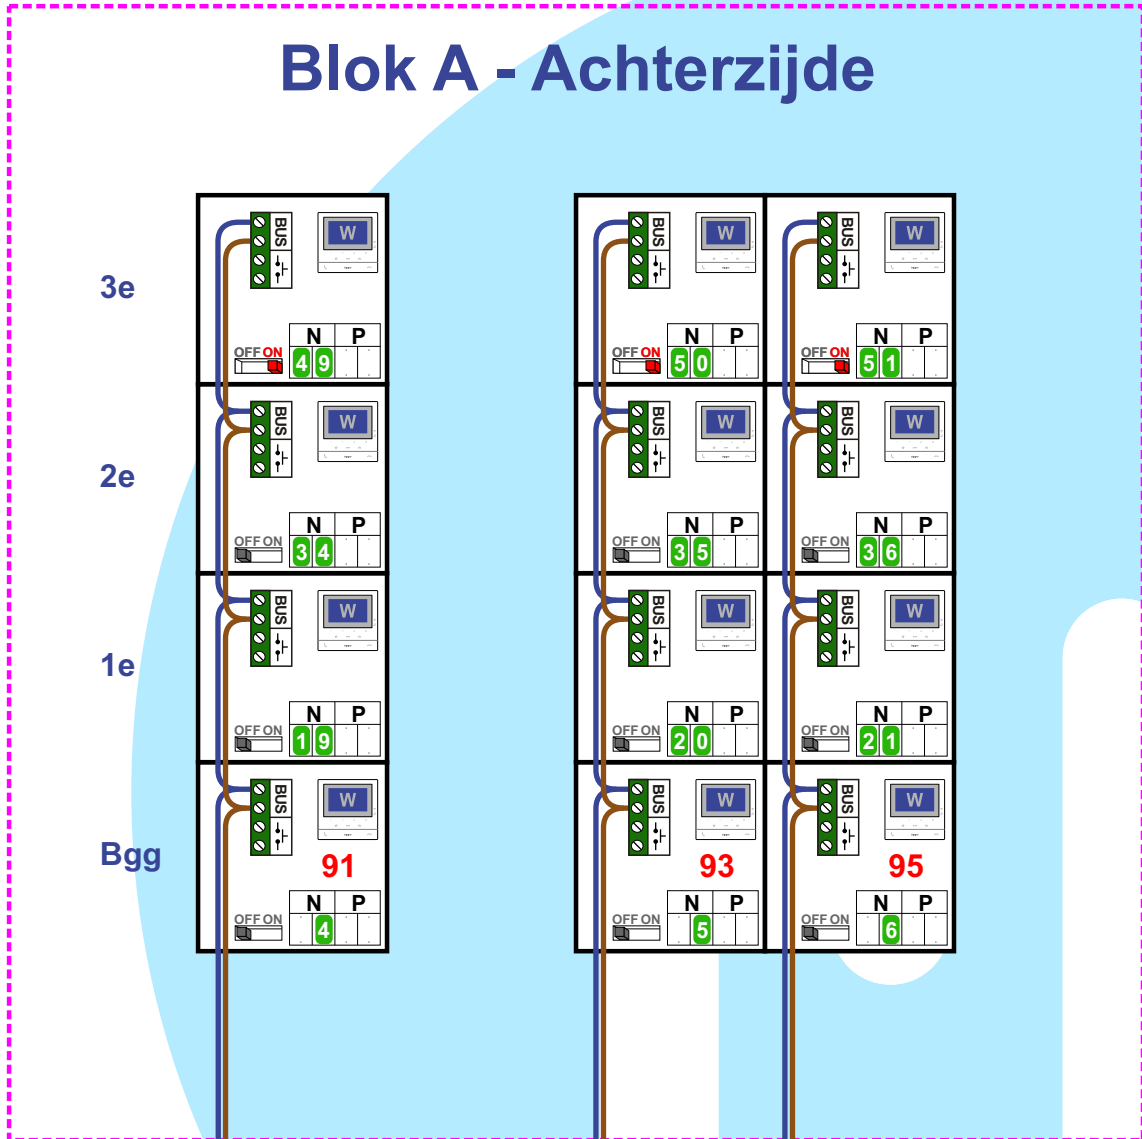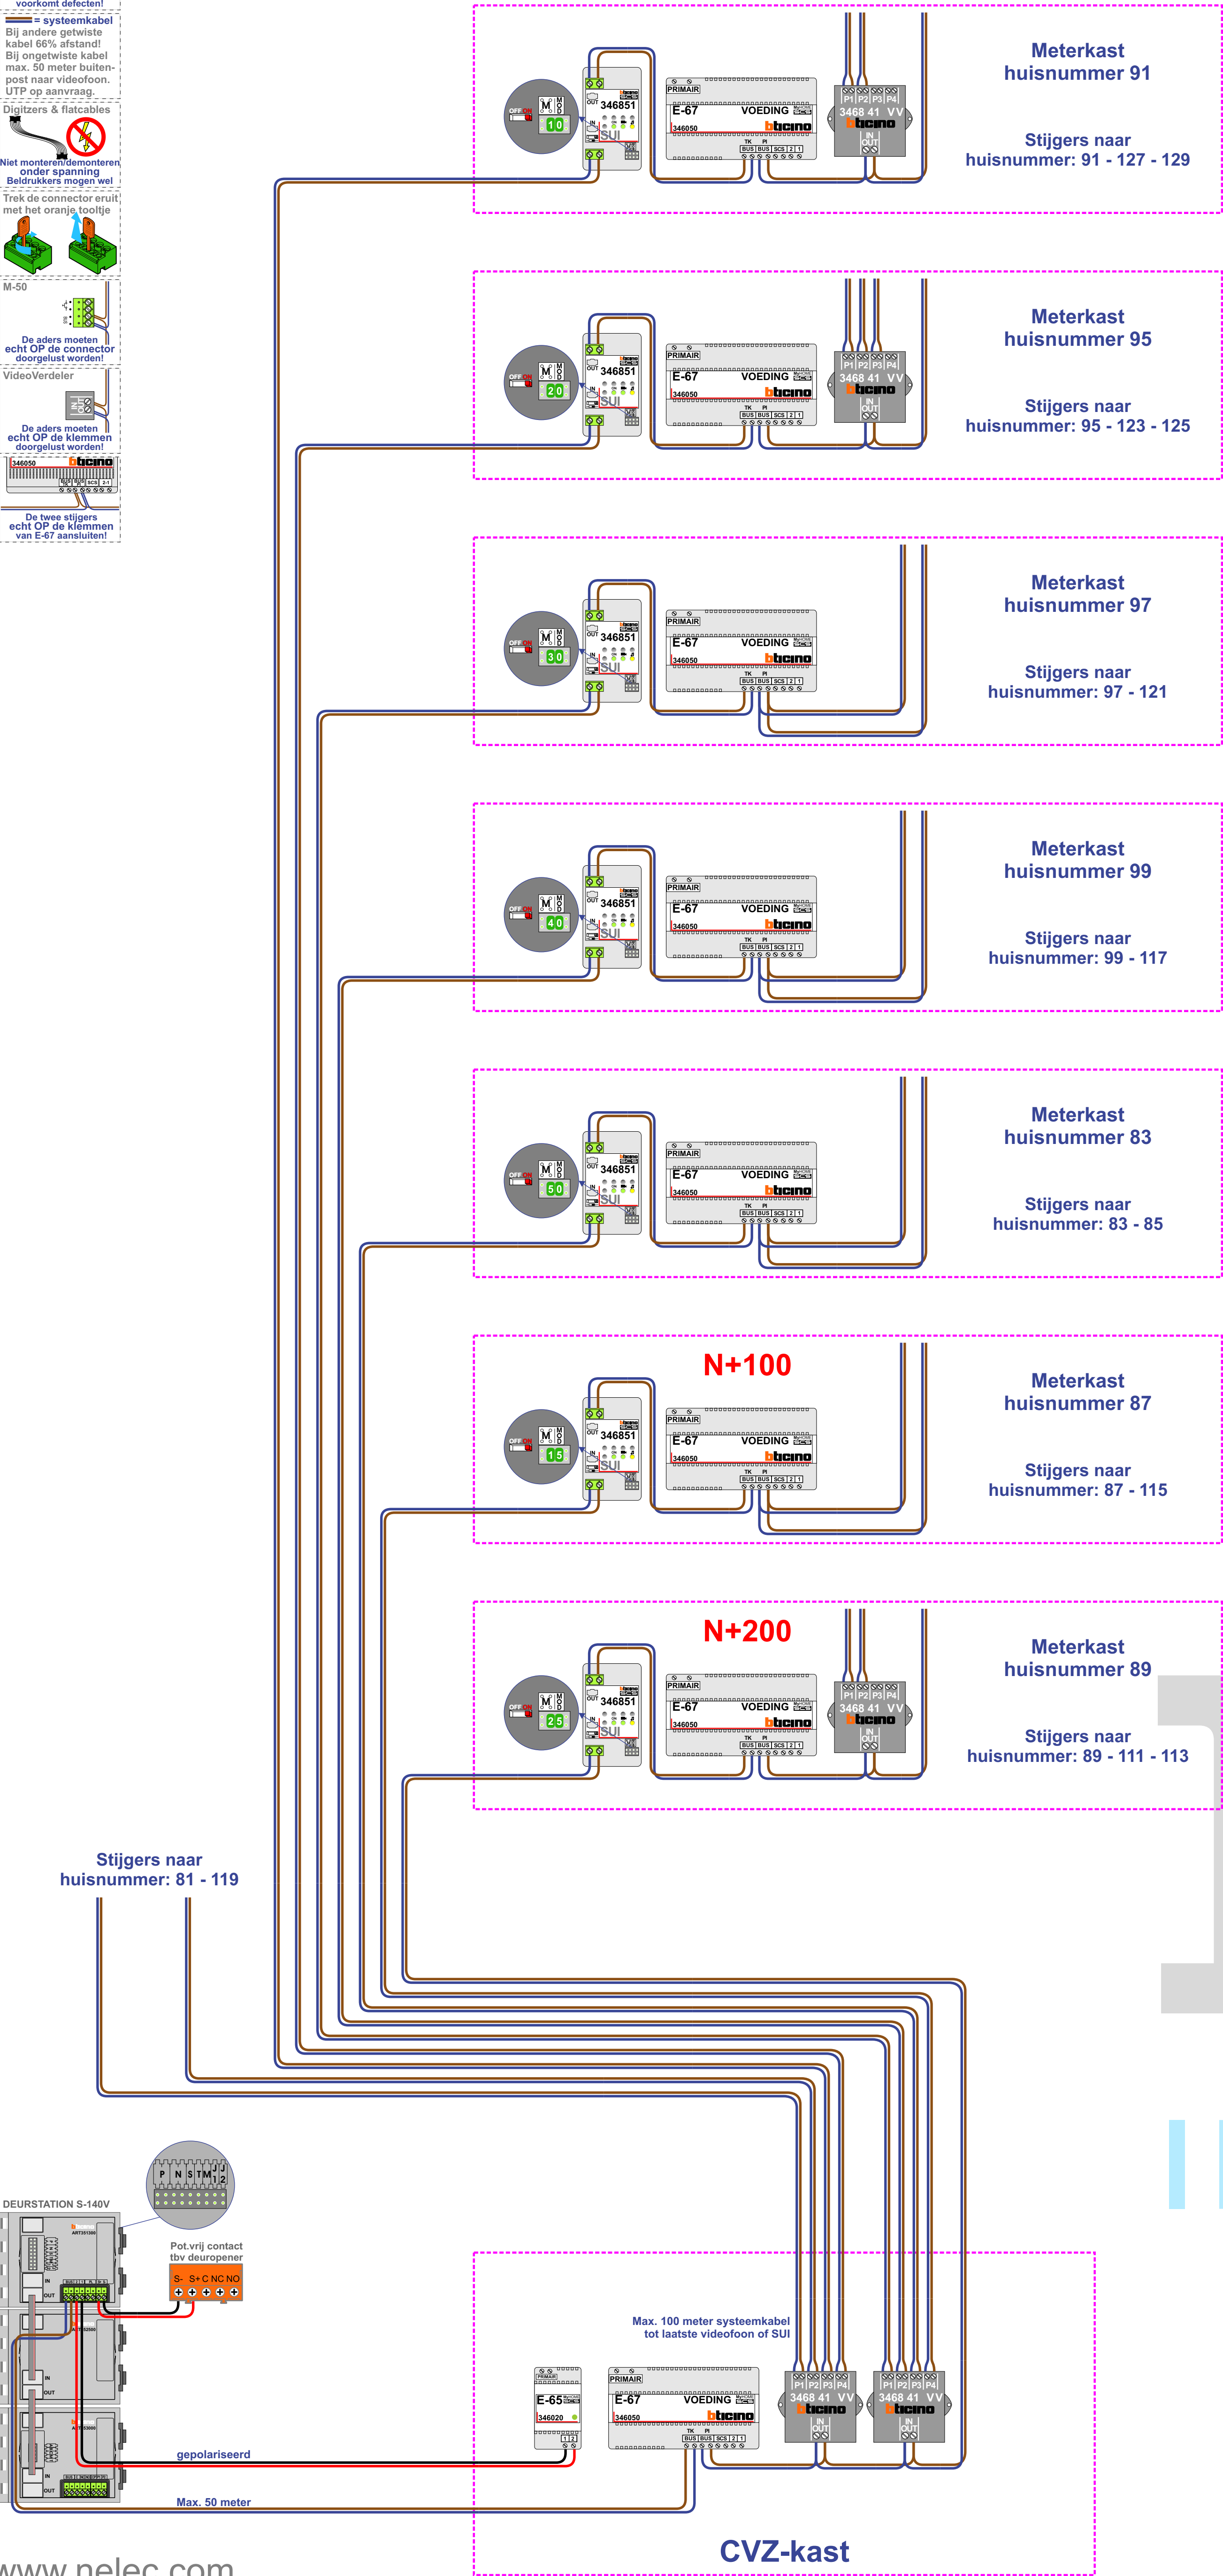



| N-Waarde | Huisnummer | Switch-ON |
|----------|------------|-----------|
| 1        | 81         |           |
| 2        | 83         |           |
| 3        | 85         |           |
| 101      | 87         |           |
| 202      | 89         |           |
| 4        | 91         |           |
| 5        | 93         |           |
| 6        | 95         |           |
| 7        | 97         |           |
| 8        | 99         |           |
| 9        | 101        |           |
| 10       | 103        |           |
| 11       | 105        |           |
| 103      | 107        |           |
| 204      | 109        |           |
| 205      | 111        |           |
| 206      | 113        |           |
| 107      | 115        |           |
| 12       | 117        |           |
| 13       | 119        |           |
| 14       | 121        |           |
| 15       | 123        |           |
| 16       | 125        |           |
| 17       | 127        |           |
| 18       | 129        |           |
| 19       | 131        |           |
| 20       | 133        |           |
| 21       | 135        |           |
| 22       | 137        |           |
| 23       | 139        |           |
| 24       | 201        |           |
| 25       | 203        |           |
| 26       | 205        |           |
| 108      | 207        |           |
| 209      | 209        |           |
| 210      | 211        |           |
| 211      | 213        |           |

| N-Waarde | Huisnummer | Switch-ON |
|----------|------------|-----------|
| 112      | 215        |           |
| 27       | 217        |           |
| 28       | 219        |           |
| 29       | 221        |           |
| 30       | 223        |           |
| 31       | 225        |           |
| 32       | 227        |           |
| 33       | 229        |           |
| 34       | 231        |           |
| 35       | 233        |           |
| 36       | 235        |           |
| 37       | 237        |           |
| 38       | 239        |           |
| 39       | 301        |           |
| 40       | 303        |           |
| 41       | 305        |           |
| 113      | 307        | X         |
| 214      | 309        | X         |
| 215      | 311        |           |
| 216      | 313        |           |
| 117      | 315        |           |
| 42       | 317        |           |
| 43       | 319        |           |
| 44       | 321        |           |
| 45       | 323        |           |
| 46       | 325        |           |
| 47       | 327        |           |
| 48       | 329        |           |
| 49       | 331        | X         |
| 50       | 333        | X         |
| 51       | 335        | X         |
| 52       | 337        |           |
| 53       | 339        |           |
| 54       | 401        |           |
| 55       | 403        |           |
| 56       | 405        |           |
| 118      | 407        | X         |
| 219      | 409        | X         |

| N-Waarde | Huisnummer | Switch-ON |
|----------|------------|-----------|
| 220      | 411        | X         |
| 57       | 413        |           |
| 58       | 415        |           |
| 59       | 417        |           |
| 60       | 419        |           |
| 61       | 421        | X         |
| 62       | 423        | X         |
| 63       | 425        | X         |
| 64       | 427        | X         |
| 65       | 429        |           |
| 66       | 431        |           |
| 67       | 501        |           |
| 68       | 503        |           |
| 69       | 505        |           |
| 70       | 507        |           |
| 71       | 509        | X         |
| 72       | 511        | X         |
| 73       | 513        |           |
| 74       | 515        |           |
| 75       | 517        |           |
| 76       | 601        |           |
| 77       | 603        |           |
| 78       | 605        |           |
| 79       | 607        |           |
| 80       | 611        |           |
| 81       | 615        |           |
| 82       | 617        |           |
| 83       | 701        | X         |
| 84       | 703        | X         |
| 85       | 705        | X         |
| 86       | 707        |           |
| 87       | 711        |           |
| 88       | 715        |           |
| 89       | 717        |           |
| 90       | 801        | X         |
| 91       | 805        | X         |
| 92       | 809        | X         |
| 93       | 813        | X         |

nelec  
INTERCOM MADE EASY