

Max. 100 meter systeemkabel
Bij andere optische kabel 66% afstand!
Bij optische kabel max. 50 meter buitenpost naar videofon-UTP op aanvraag
UTP op aanvraag


De twee vingers
echt OP de klemmen van E-67 aansluiten!
SUT 346851

De sfera moeten
echt OP de connector worden aangesloten!

TWEDRAADS BUS

Bij monteren/doorvoeren spanning en voeding niet doorgeven!
VideoVerleider

De sfera moeten echt OP de klemmen worden aangesloten!
Twee de connector moet met het oranje loetje

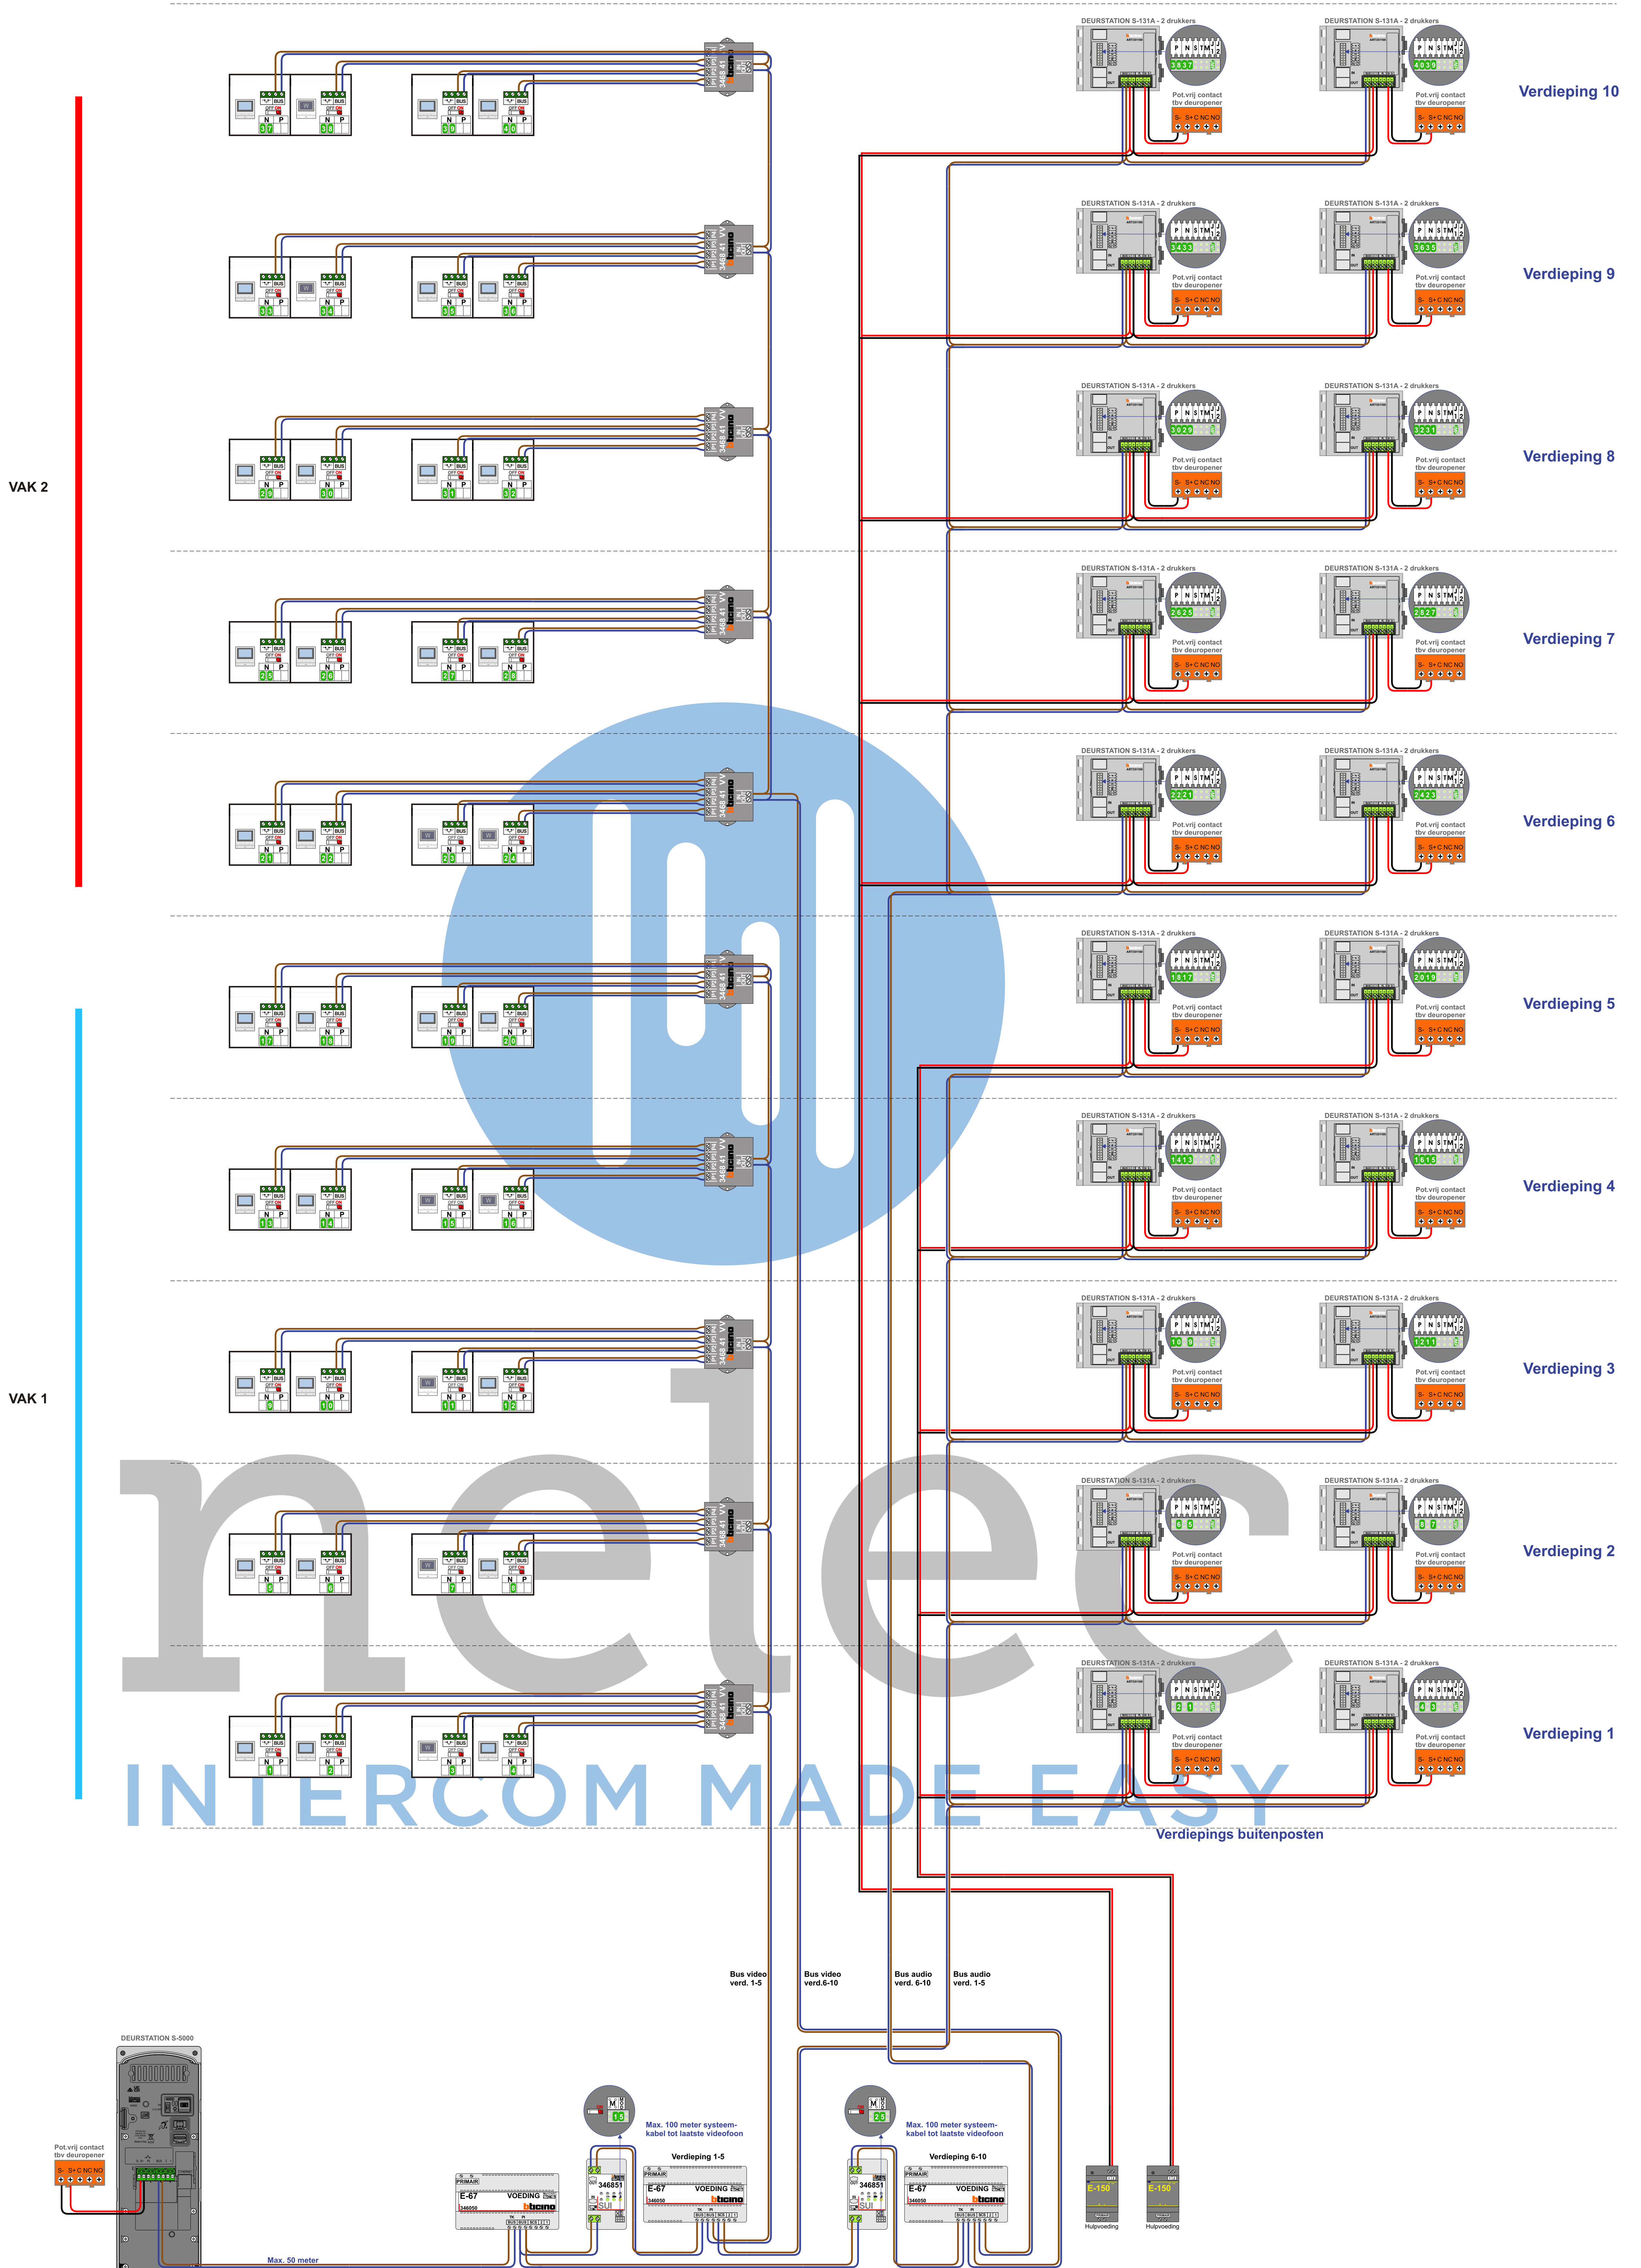

VAK 1 (N=+100)

VAK 2 (N=X+200)

Vanuit deurstation	N-waarde	Huisnummer	Eindweerstand	Videofoon
101	1	52A	X	M-50B
102	2	52B	X	M-50B
103	3	53A	X	M-50WiFi
104	4	53B	X	M-50B
105	5	54	X	M-50B
106	6	55	X	M-50B
107	7	56	X	M-50WiFi
108	8	57	X	M-50B
109	9	58	X	M-50B
110	10	59	X	M-50B
111	11	60	X	M-50WiFi
112	12	61	X	M-50B
113	13	62	X	M-50B
114	14	63	X	M-50B
115	15	64	X	M-50WiFi
116	16	65	X	M-50WiFi
117	17	66	X	M-50B
118	18	67	X	M-50B
119	19	68	X	M-50B
120	20	69	X	M-50B

Vanuit deurstation	N-waarde	Huisnummer	Eindweerstand	Videofoon
221	21	70	X	M-50B
222	22	71	X	M-50B
223	23	72	X	M-50WiFi
224	24	73	X	M-50WiFi
225	25	74	X	M-50B
226	26	75	X	M-50B
227	27	76	X	M-50B
228	28	77	X	M-50B
229	29	78	X	M-50B
230	30	79	X	M-50B
231	31	80	X	M-50B
232	32	81	X	M-50B
233	33	82	X	M-50B
234	34	83	X	M-50WiFi
235	35	84	X	M-50B
236	36	85	X	M-50B
237	37	86	X	M-50B
238	38	87	X	M-50WiFi
239	39	88	X	M-50B
240	40	89	X	M-50B



nelec
INTERCOM MADE EASY