


Max. 100 meter systeemkabel tot laatste videofon
Bij andere opties kabel 66% afstand!
Bij ongeheste kabel max. 50 meter buitenpost naar videofon.
UTP op aanvraag.
SUT 346851
De twee vingers echt OP de klemmen van E-67 aansluiten!
SUT 346851
De afdra moeten echt OP de connector worden!

TWEDRAADS BUS
Bij monteren/doorvoeren spanning en werken afsluiten!
VideoVerdelers
De afdra moeten echt OP de klemmen worden!
Twee de connector moet met het oranje loetje

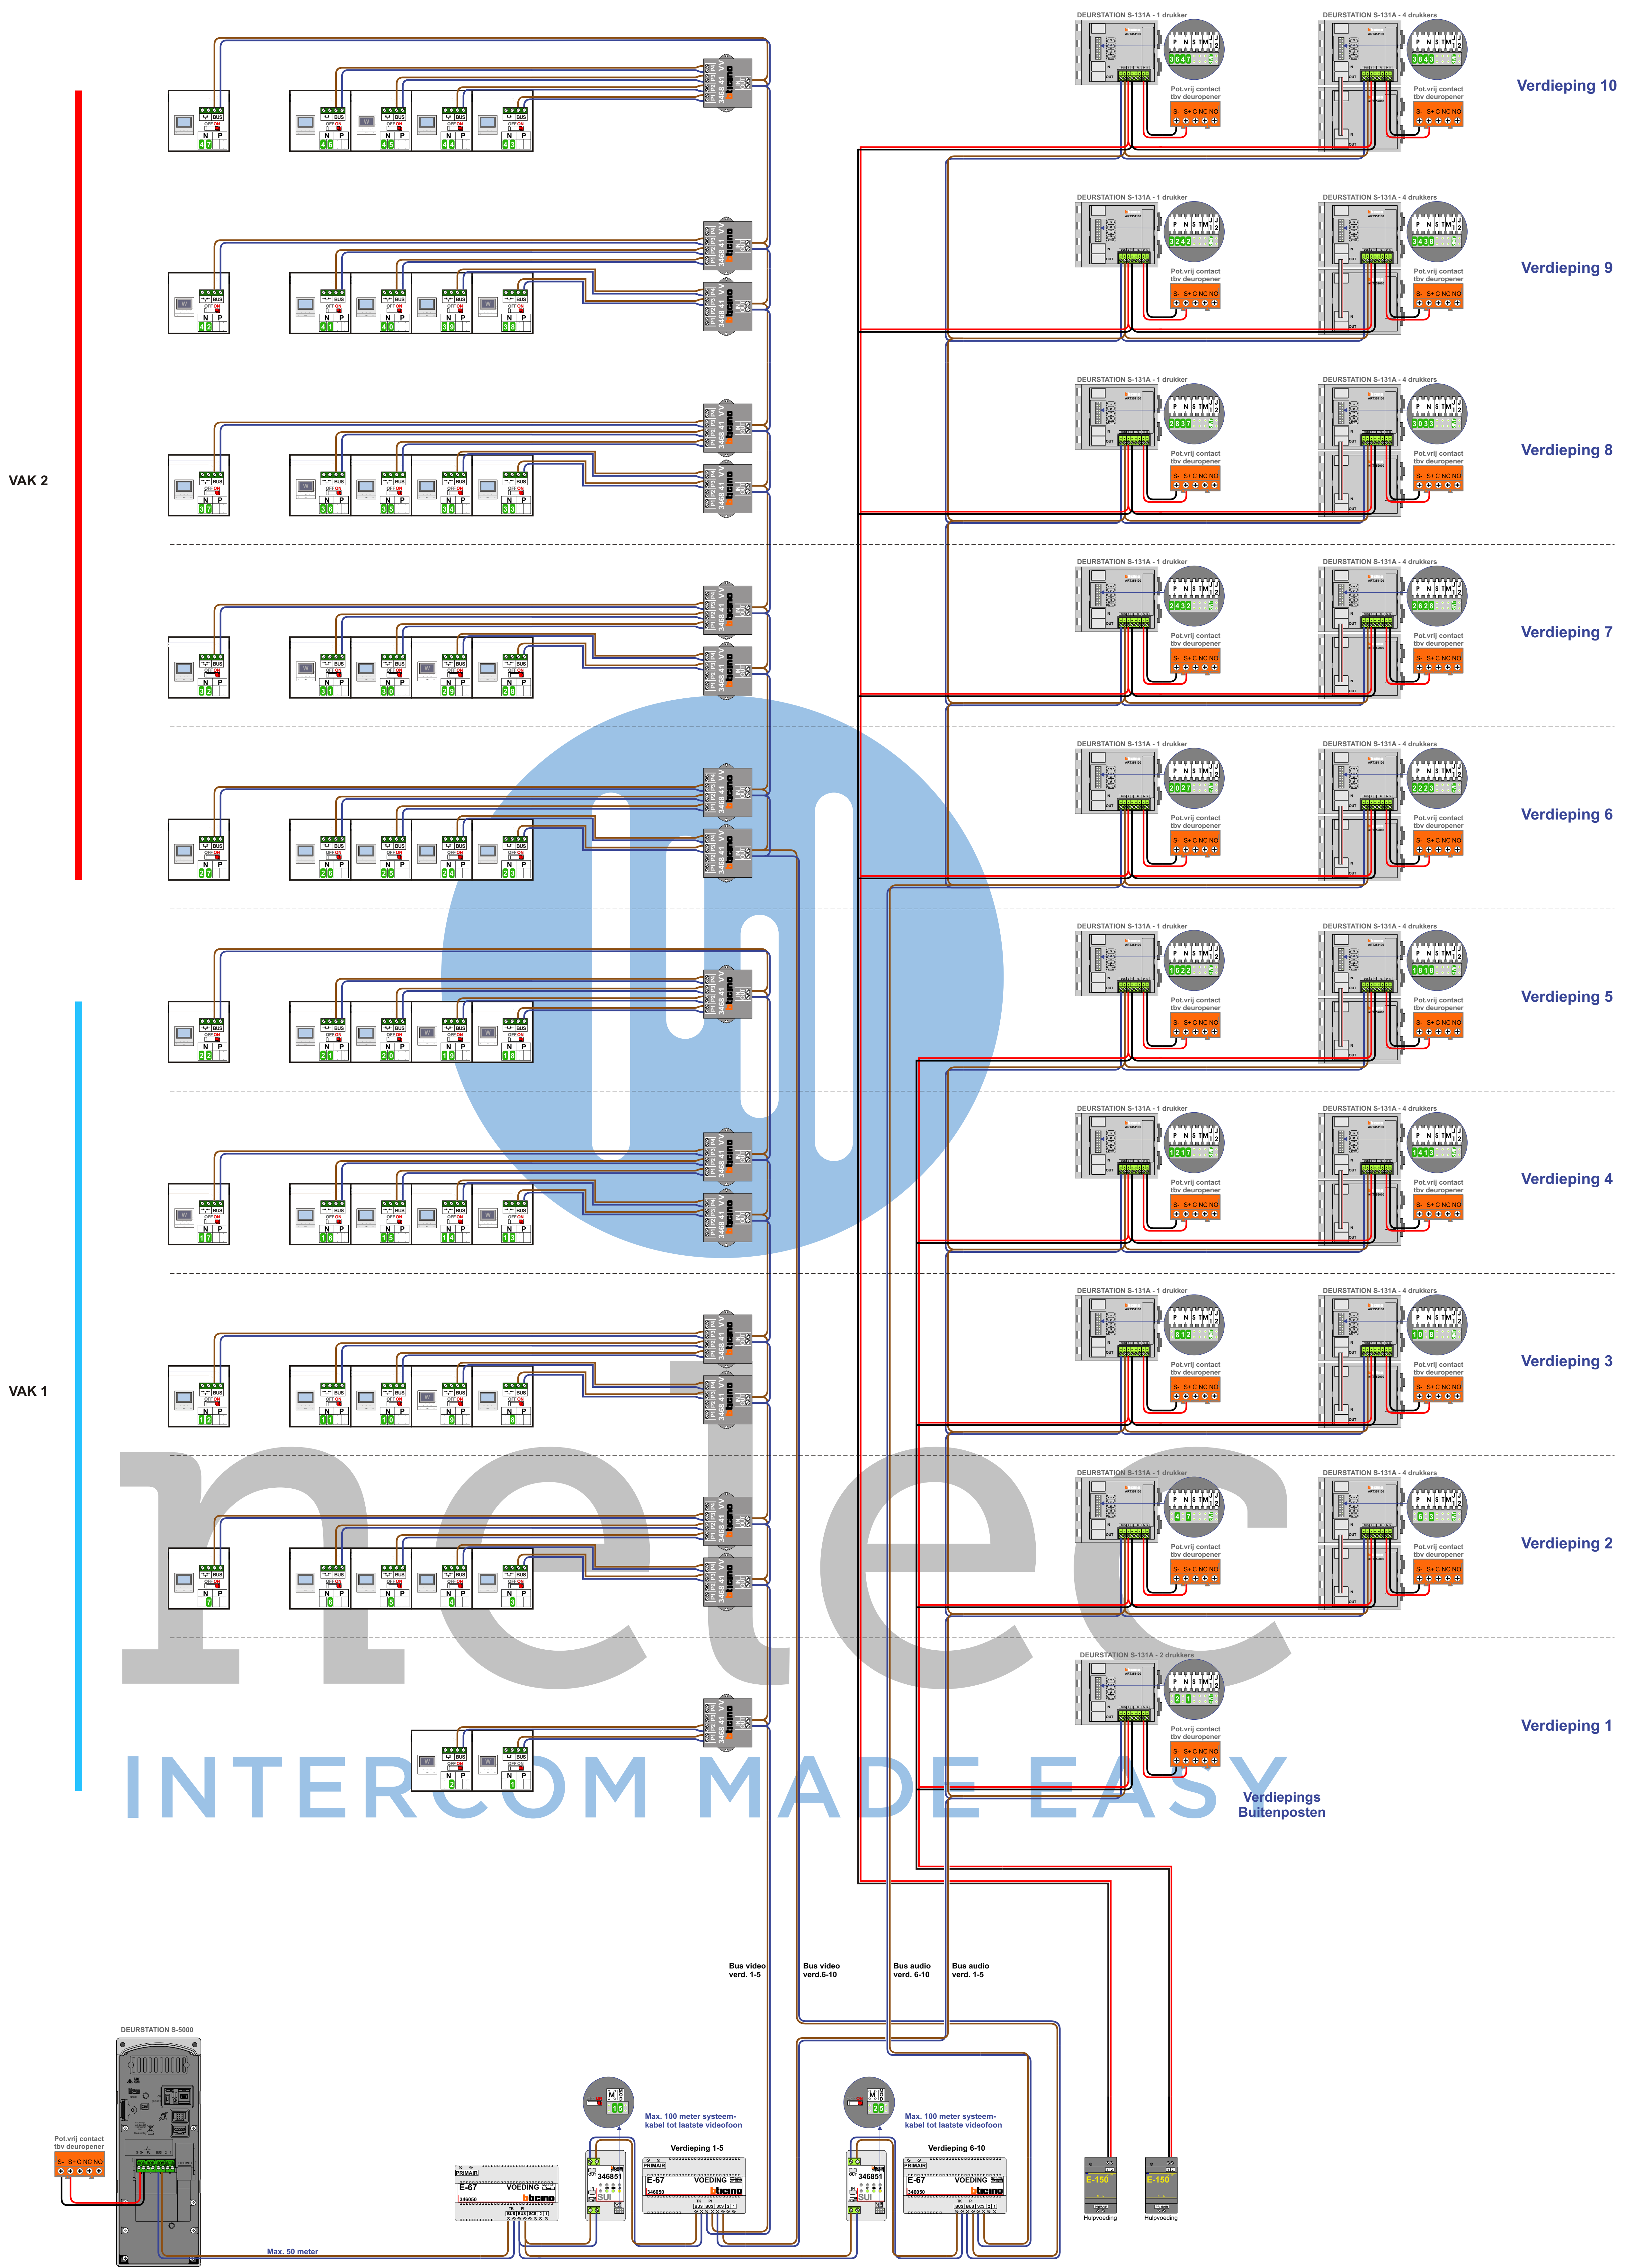

VAK 1 (N=+100)

Vanuit deurstation	N-waarde	Huisnummer	Eindweerstand	Videfoon
101	1	91A	X	M-50WiFi
102	2	91B	X	M-50WiFi
103	3	92	X	M-50B
104	4	93	X	M-50B
105	5	94	X	M-50B
106	6	95	X	M-50B
107	7	96	X	M-50B
108	8	97	X	M-50B
109	9	98	X	M-50WiFi
110	10	99	X	M-50B
111	11	100	X	M-50B
112	12	101	X	M-50B
113	13	102	X	M-50WiFi
114	14	103	X	M-50B
115	15	104	X	M-50B
116	16	105	X	M-50B
117	17	106	X	M-50WiFi
118	18	107	X	M-50WiFi
119	19	108	X	M-50WiFi
120	20	109	X	M-50B
121	21	110	X	M-50B
122	22	111	X	M-50B

VAK 2 (N=X+200)

Vanuit deurstation	N-waarde	Huisnummer	Eindweerstand	Videfoon
223	23	112	X	M-50B
224	24	113	X	M-50B
225	25	114	X	M-50B
226	26	115	X	M-50B
227	27	116	X	M-50B
228	28	117	X	M-50B
229	29	118	X	M-50WiFi
230	30	119	X	M-50B
231	31	120	X	M-50WiFi
232	32	121	X	M-50B
233	33	122	X	M-50B
234	34	123	X	M-50B
235	35	124	X	M-50B
236	36	125	X	M-50WiFi
237	37	126	X	M-50B
238	38	127	X	M-50WiFi
239	39	128	X	M-50B
240	40	129	X	M-50B
241	41	130	X	M-50B
242	42	131	X	M-50WiFi
243	43	132	X	M-50B
244	44	133	X	M-50B
245	45	134	X	M-50WiFi
246	46	135	X	M-50B
247	47	136	X	M-50B



nelec
 INTERCOM MADE EASY