


= systeemkabel
Bij kabel 2 x 1 mm²:
180% afstand!
Bij kabel 2 x 0,28 mm²:
60% afstand!
UTP op aanvraag.

Bij installaties zonder beeld maakt het niet uit hoe je de bus aansluit. De telefoons hoeven niet in serie en eindweerstand zijn niet nodig.

TWEEDRAADS BUS



Bij monteren/demonteren
spanning eraf
voorkomt defecten!

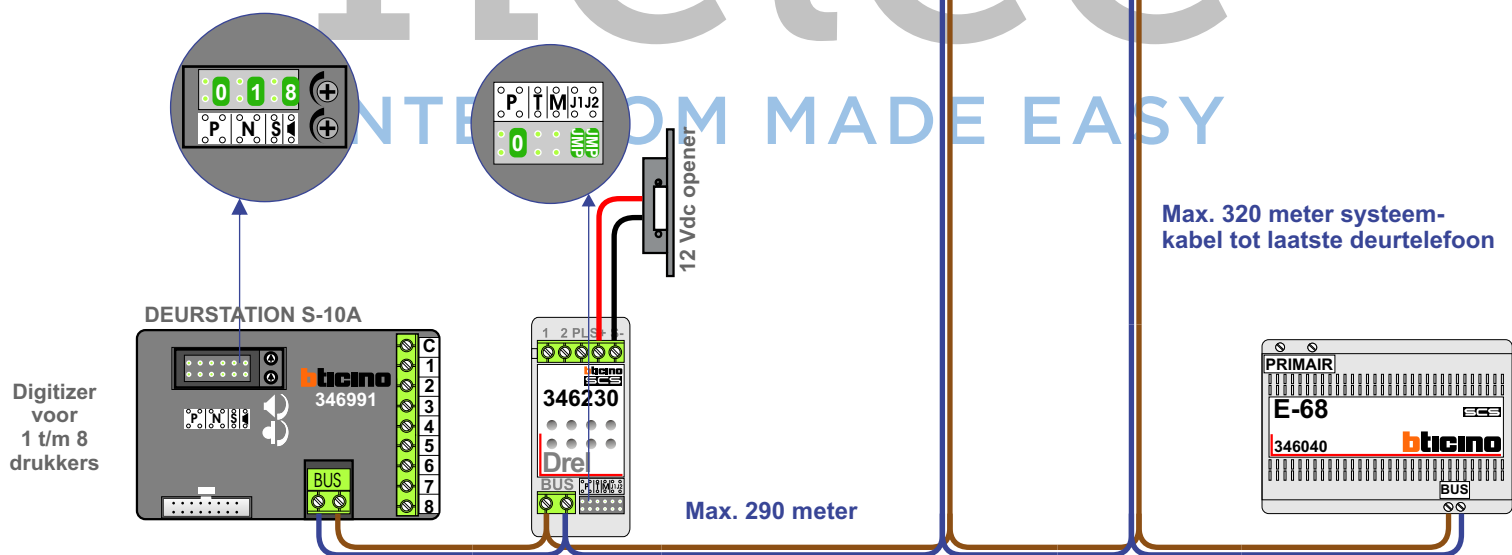

N-Waarde	Huisnummer	Eindweerstand
1	189B	
2	189C	
3	189D	
4	191A	
5	191B	X
6	191C	X



nelec

INTERCOM MADE EASY