

= systeemkabel
Bij andere getwiste kabel 66% afstand!
Bij ongetwiste kabel max. 50 meter buitenpost naar videofoon.
UTP op aanvraag.

TWEEDRAADS BUS

Bij monteren/demonteren spanning eraf voorkomt defecten!

Digitizers & flatcables


Niet monteren/demonteren onder spanning
Beldrukkers mogen wel


VideoVerdelers

De aders moeten echt OP de klemmen doorgelust worden!

M-50

De aders moeten echt OP de connector doorgelust worden!

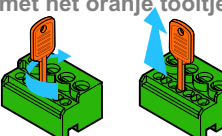Trek de connector eruit met het oranje tooltje

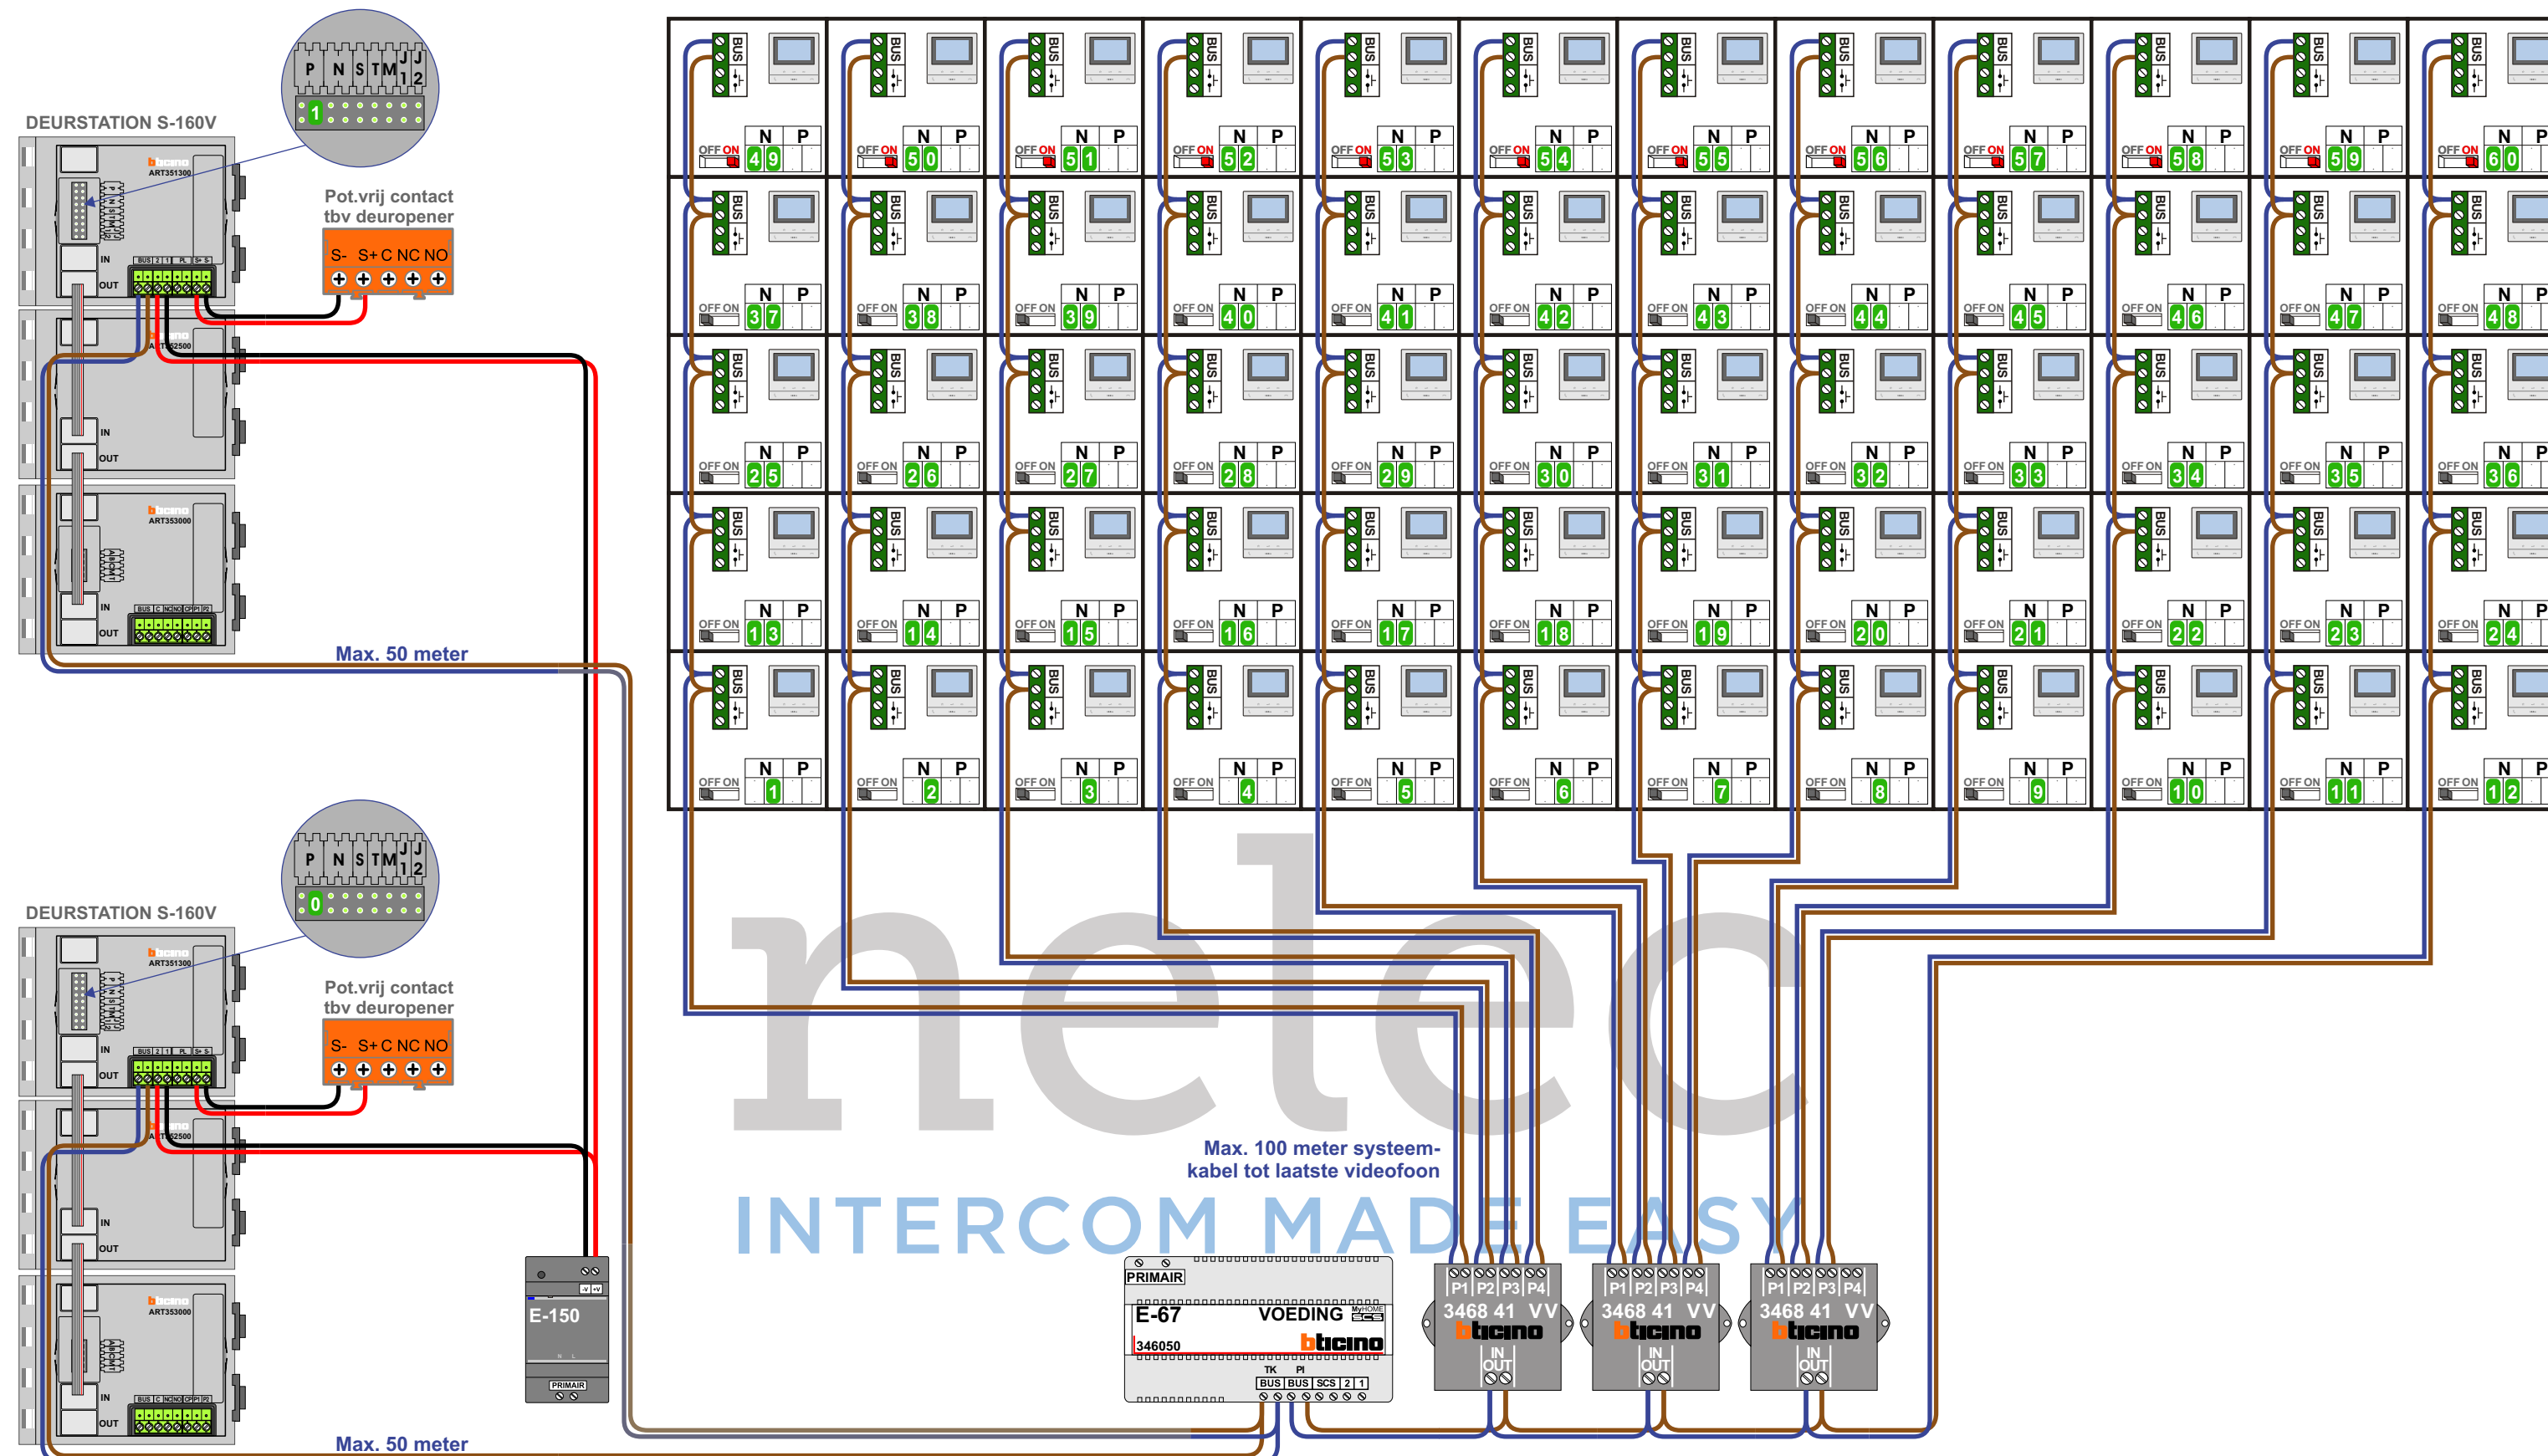


N-Waarde	Huisnummer	Switch-ON	N-Waarde	Huisnummer	Switch-ON
1	23		31	83	
2	25		32	85	
3	27		33	87	
4	29		34	89	
5	31		35	91	
6	33		36	93	
7	35		37	95	
8	37		38	97	
9	39		39	99	
10	41		40	101	
11	43		41	103	
12	45		42	105	
13	47		43	107	
14	49		44	109	
15	51		45	111	
16	53		46	113	
17	55		47	115	
18	57		48	117	
19	59		49	119	X
20	61		50	121	X
21	63		51	123	X
22	65		52	125	X
23	67		53	127	X
24	69		54	129	X
25	71		55	131	X
26	73		56	133	X
27	75		57	135	X
28	77		58	137	X
29	79		59	139	X
30	81		60	141	X

nelec
INTERCOM MADE EASY